TAMINO-GAUDENZI
& ASSOCIATI

architettura-design
ingegneria civile
industriale impiantistica
arredamento-grafica

Strada STATALE ADRIATICA 23 Pesaro 61100 tel. 0721-403105 r.a. fax 25206

COMUNE DI PESARO

PROGETTO RISTRUTTURAZIONE EDILIZIA DI UN COMPLESSO EX DEPOSITO SITO IN PESARO VIALE DELLA VITTORIA CIVICO n°147

STATO ATTUALE

PROPRIETA'

CECCOLINI SECONDO-CECCOLINI GIUSEPPE-CECCOLINI ENRICO
CECCOLINI PAOLO-CECCOLINI LORENZO

OGGETTO : PIANTA PIANO PRIMO SC. 1:100
PIANTA PIANO SECONDO SC. 1:100

PROGETTISTI

Arch. M. TAMINO - Arch. M. GAUDENZI

RESPONSABILE PROGETTO Arch. M. GAUDENZI

PESARO, NOVEMBRE 1997

TAV. 3

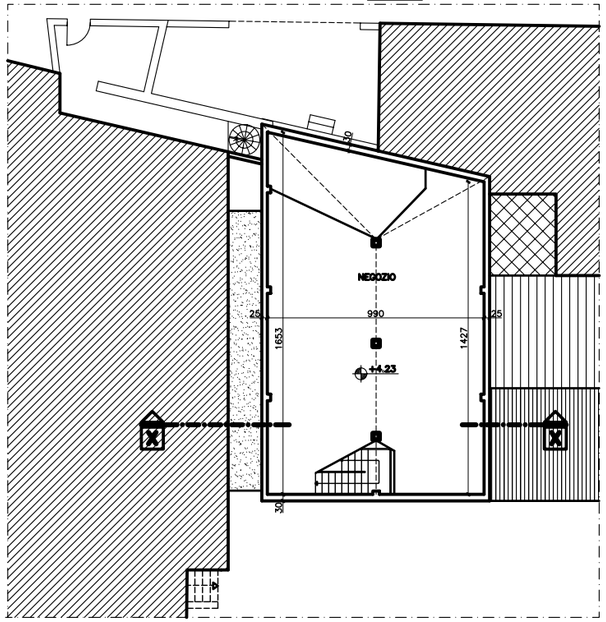
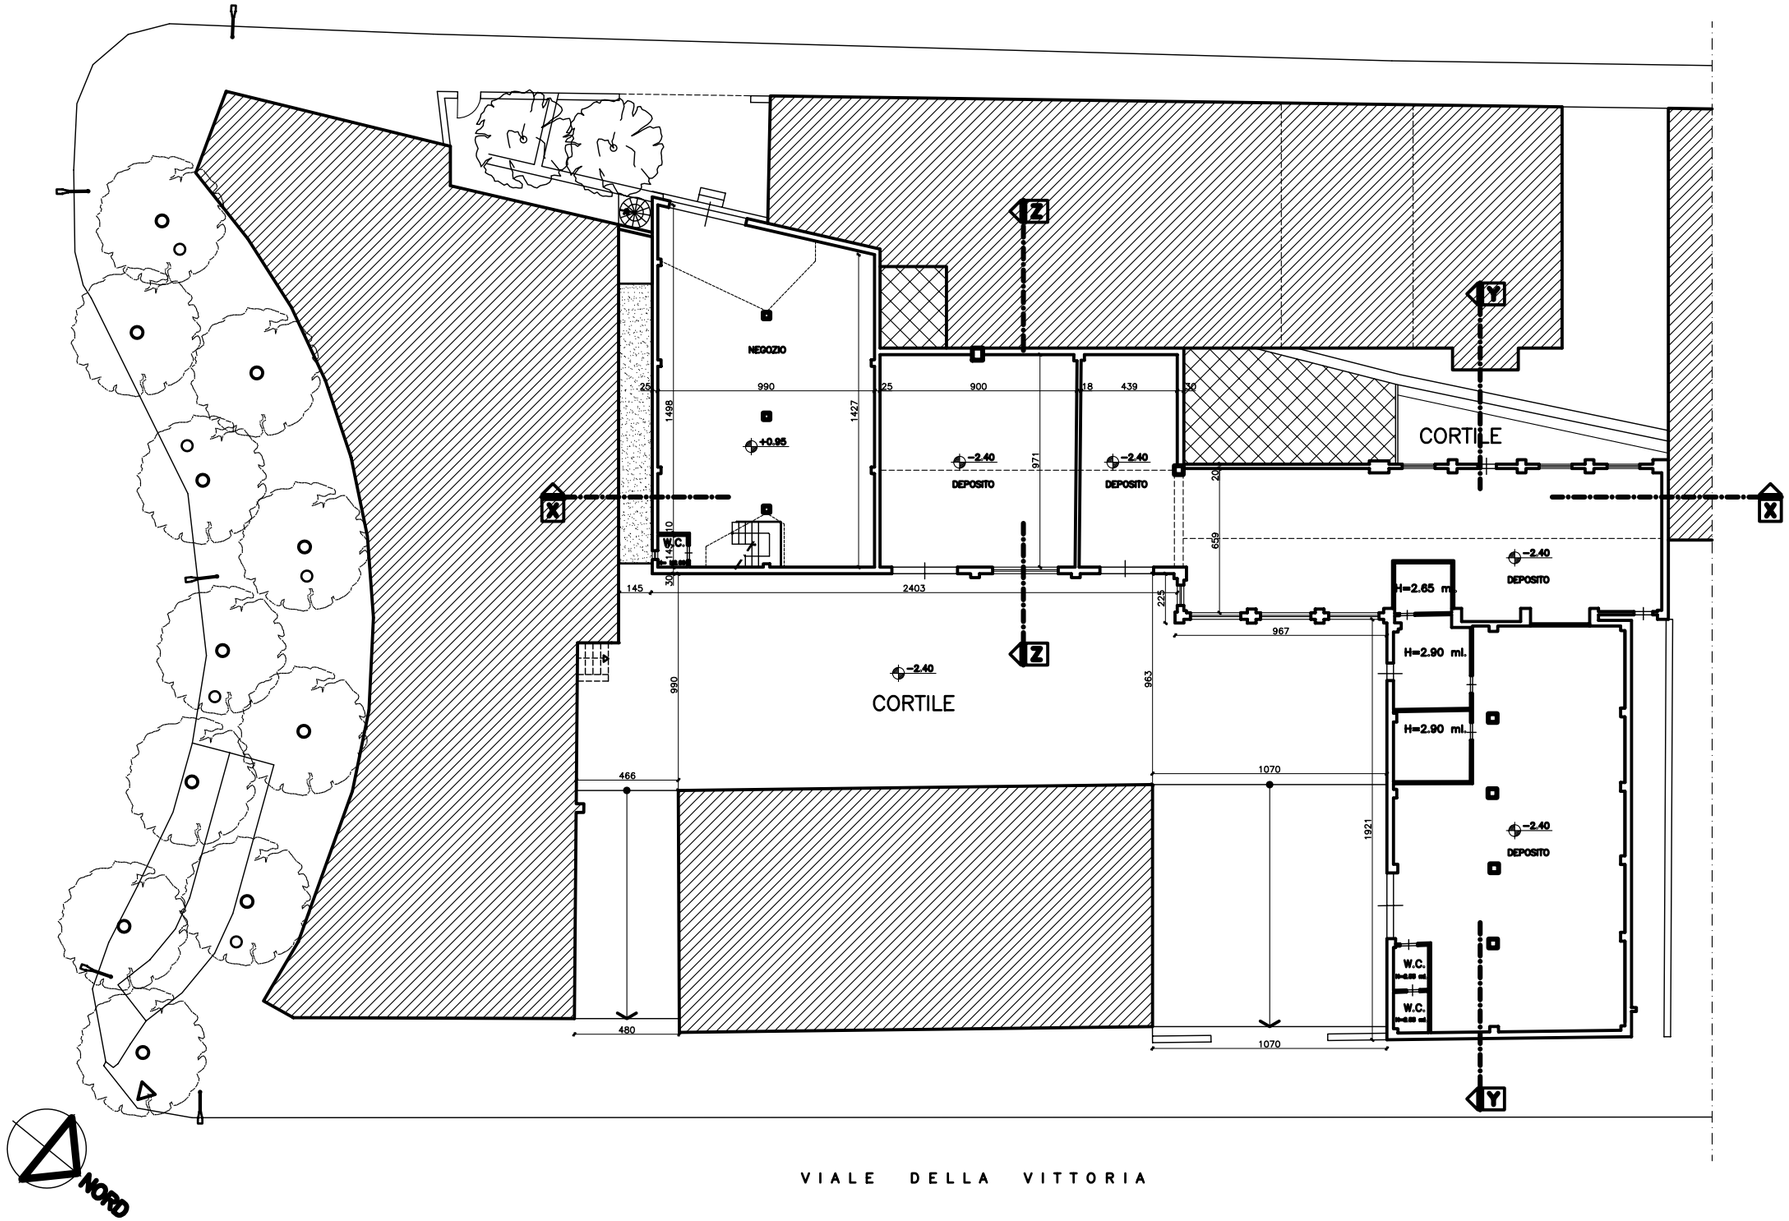
PIANTA PIANO SECONDO