



COMUNE DI PESARO

PROGETTO DI RISTRUTTURAZIONE EDILIZIA DI UN COMPLESSO EX DEPOSITO SITO IN PESARO VIALE DELLA VITTORIA CMCO n°147 STATO ATTUALE

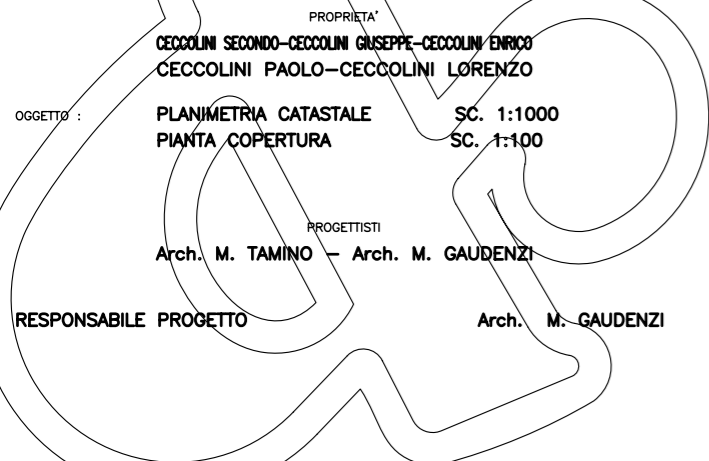


PESARO, NOVEMBRE 1997

TAV. 4

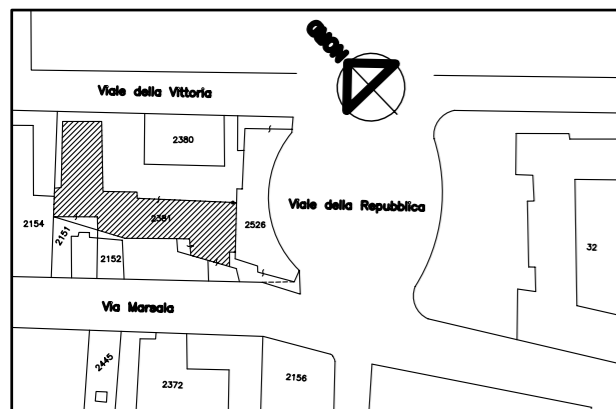

PLANIMETRIA CATASTALE SC. 1:1000
FOGLIO 67/A MAPPALE 2381-2152-2526

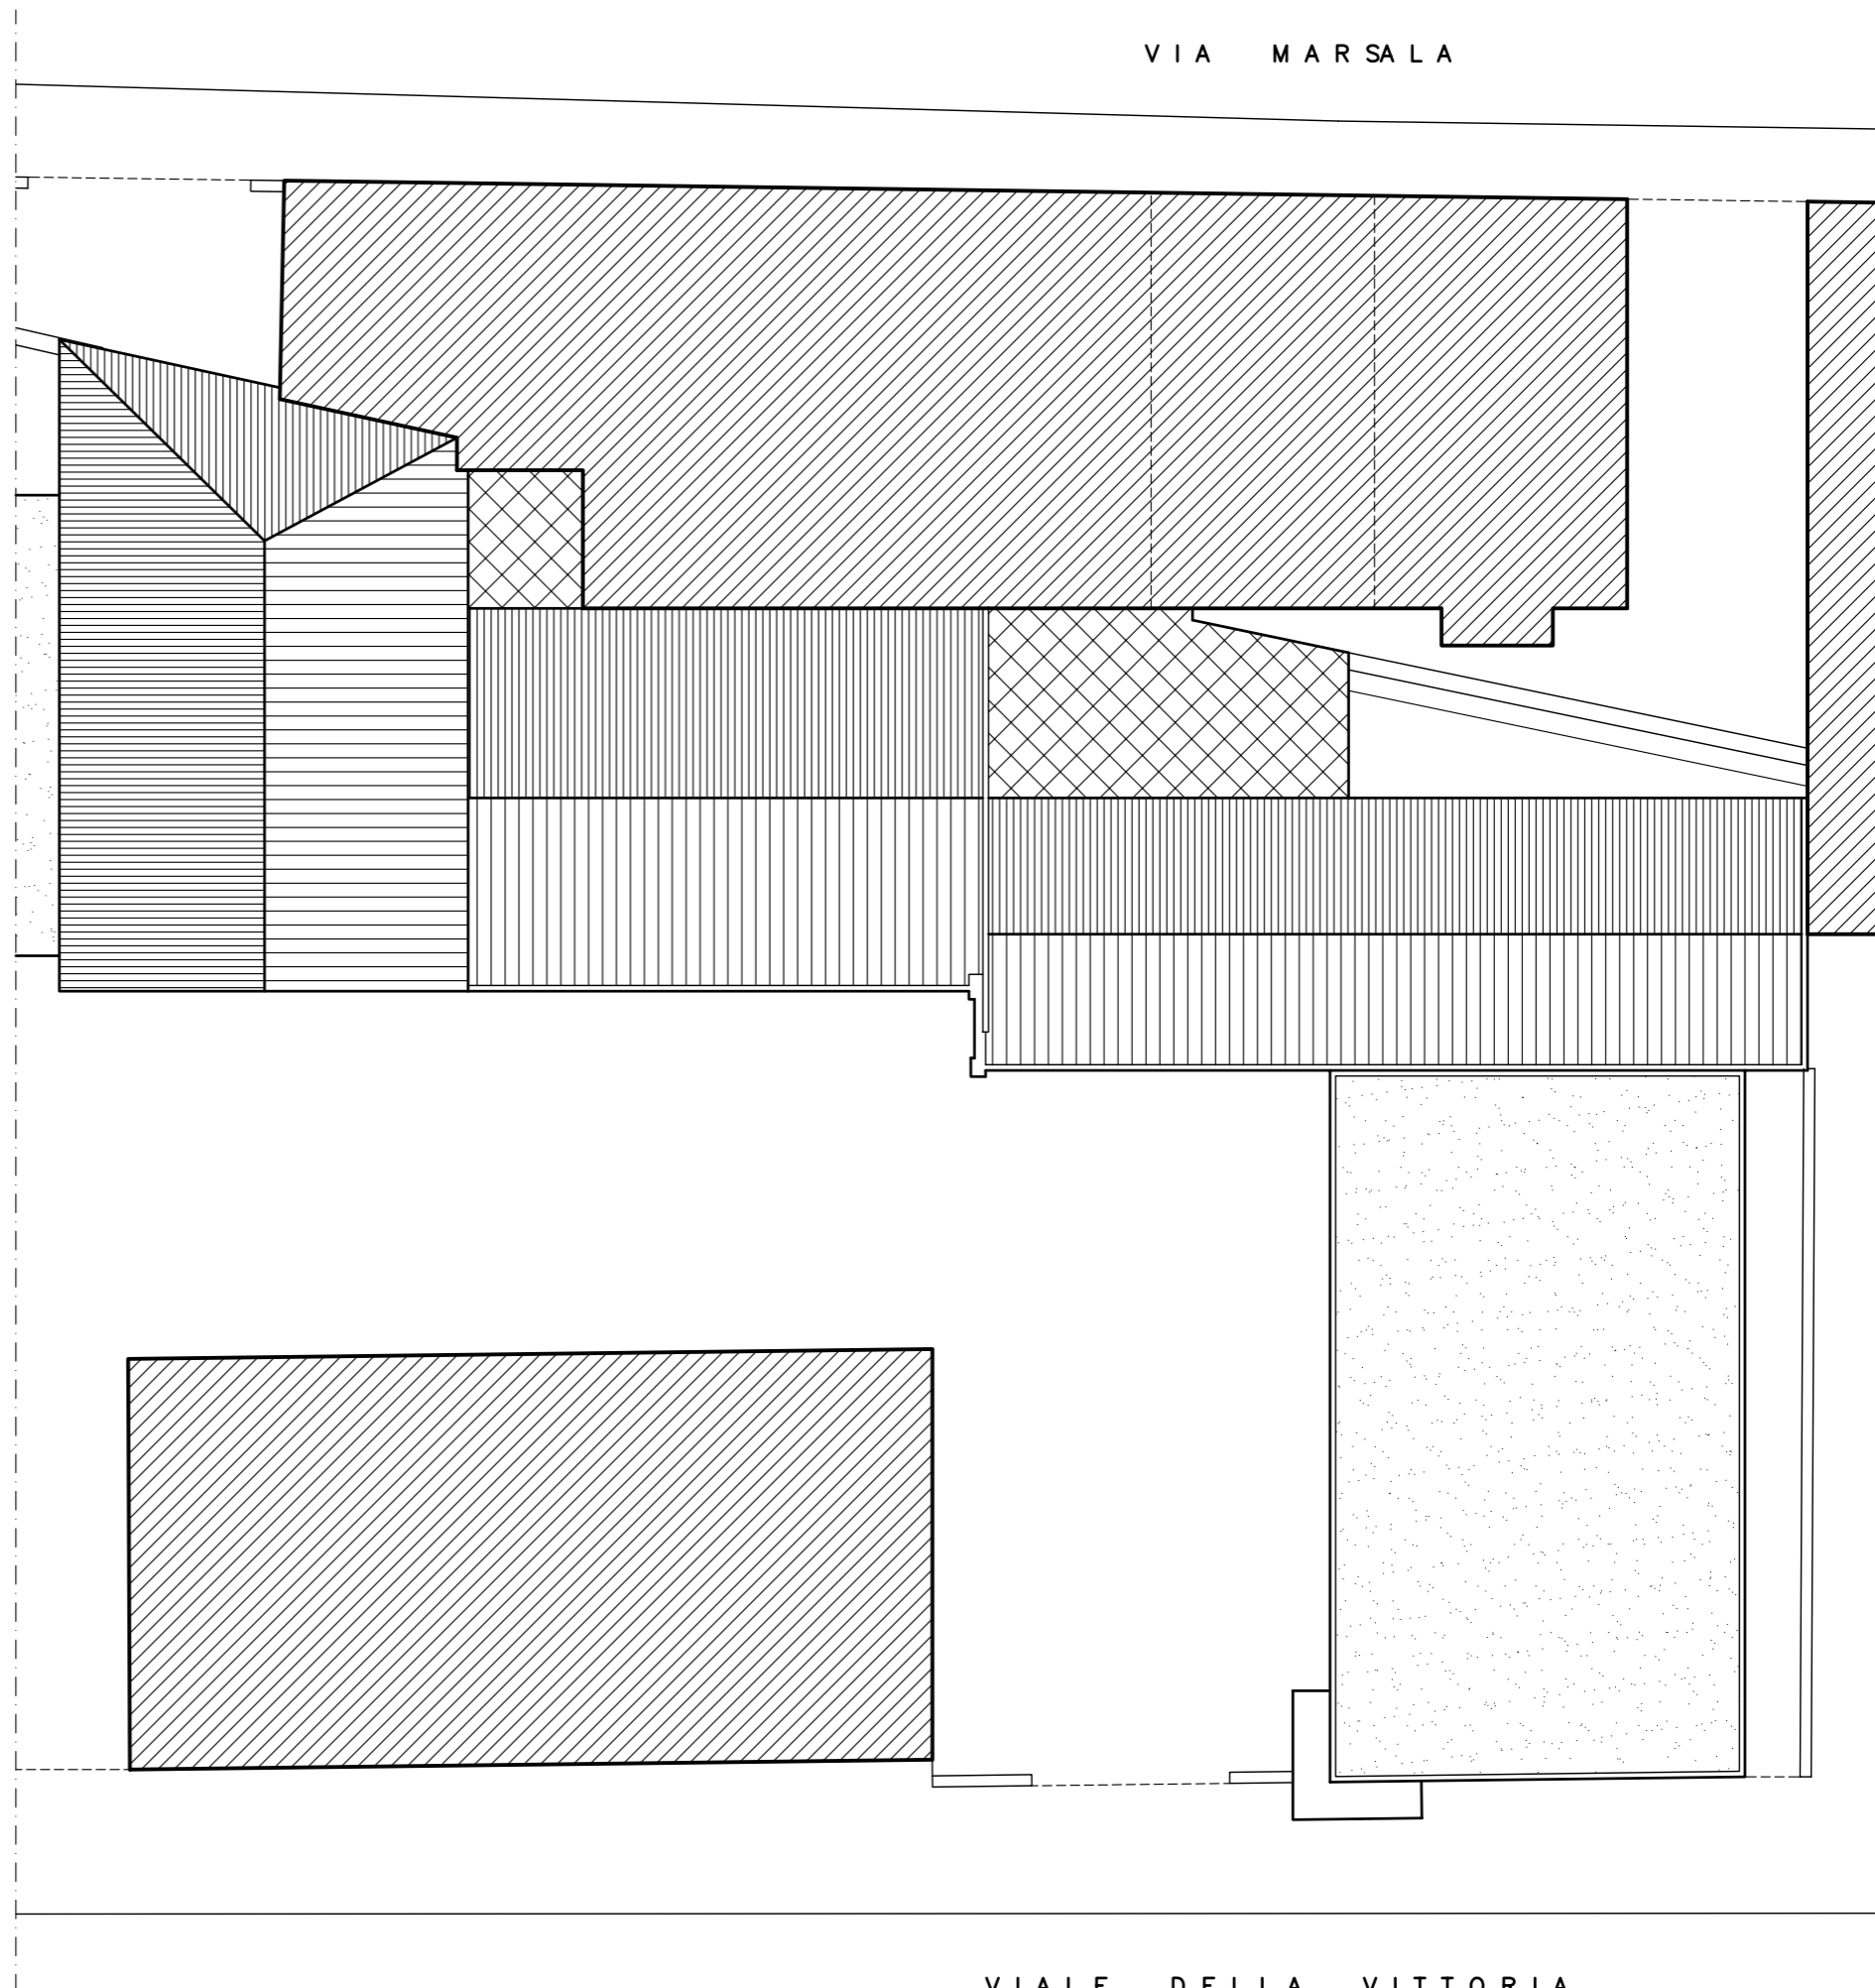

PIANTA COPERTUA