

# COMUNE DI PESARO

## PROGETTO DI RISTRUTTURAZIONE EDILIZIA DI UN COMPLESSO EX DEPOSITO SITO IN PESARO VIALE DELLA VITTORIA CMCO n°147 STATO ATTUALE

PROPRIETA'  
CECCOLINI SECONDO-CECCOLINI GIUSEPPE-CECCOLINI ENRICO  
CECCOLINI PAOLO-CECCOLINI LORENZO


OGGETTO : PROSPETTI SC. 1:100  
SEZIONE X\_Y\_Z SC. 1:100

PROGETTISTI  
Arch. M. TAMINO - Arch. M. GAUDENZI


RESPONSABILE PROGETTO Arch. M. GAUDENZI

PESARO, NOVEMBRE 1997


TAV. 5

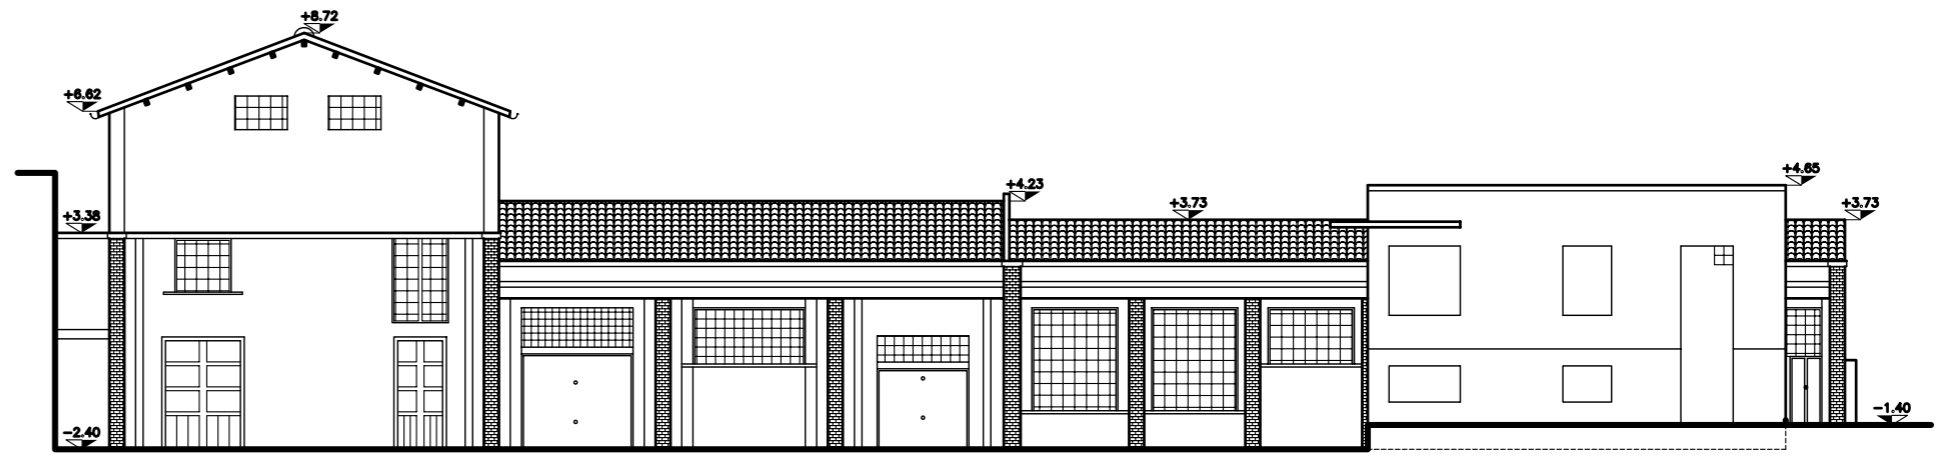


PROSPETTO NORD-EST

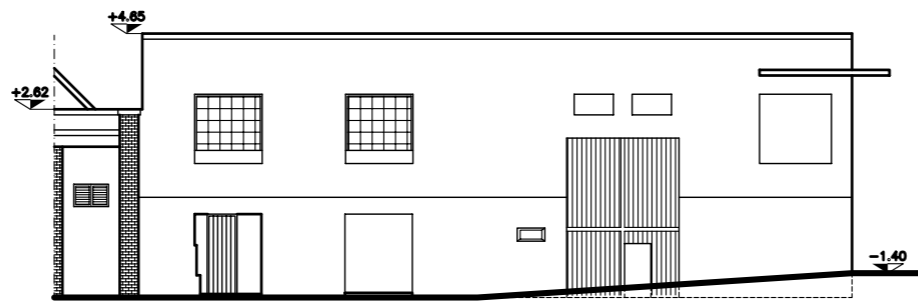


PROSPETTO SUD-EST

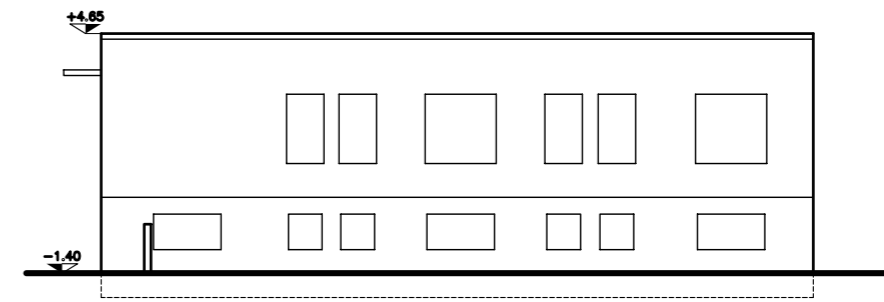


PROSPETTO NORD-OVEST

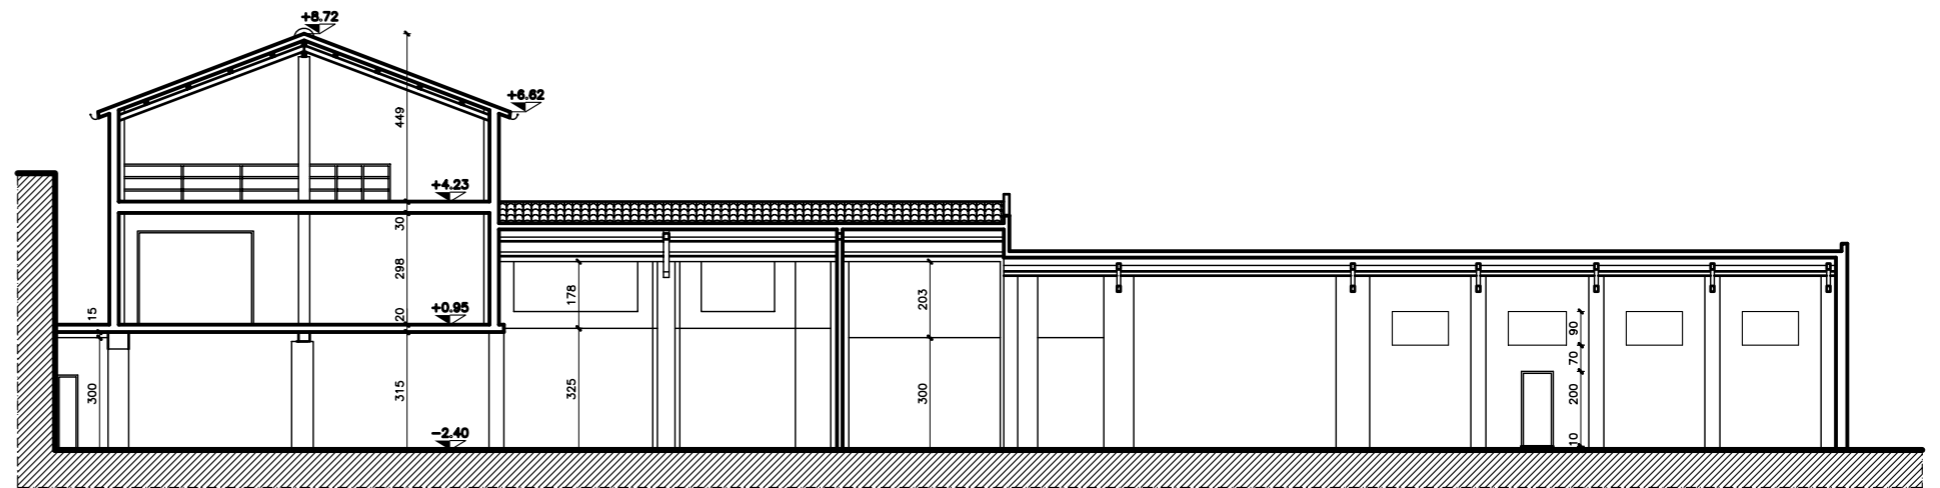


SEZIONE "X"

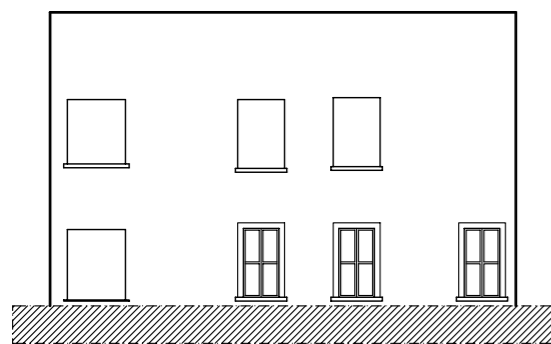

PROSPETTO NORD-EST

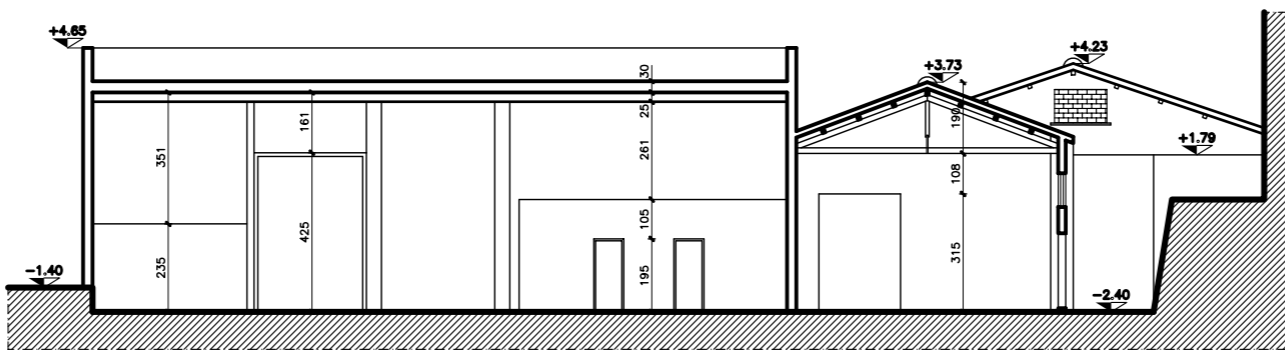

SEZIONE "Y"

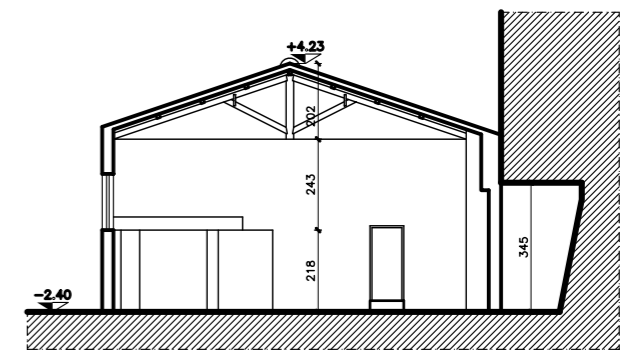

SEZIONE "Z"