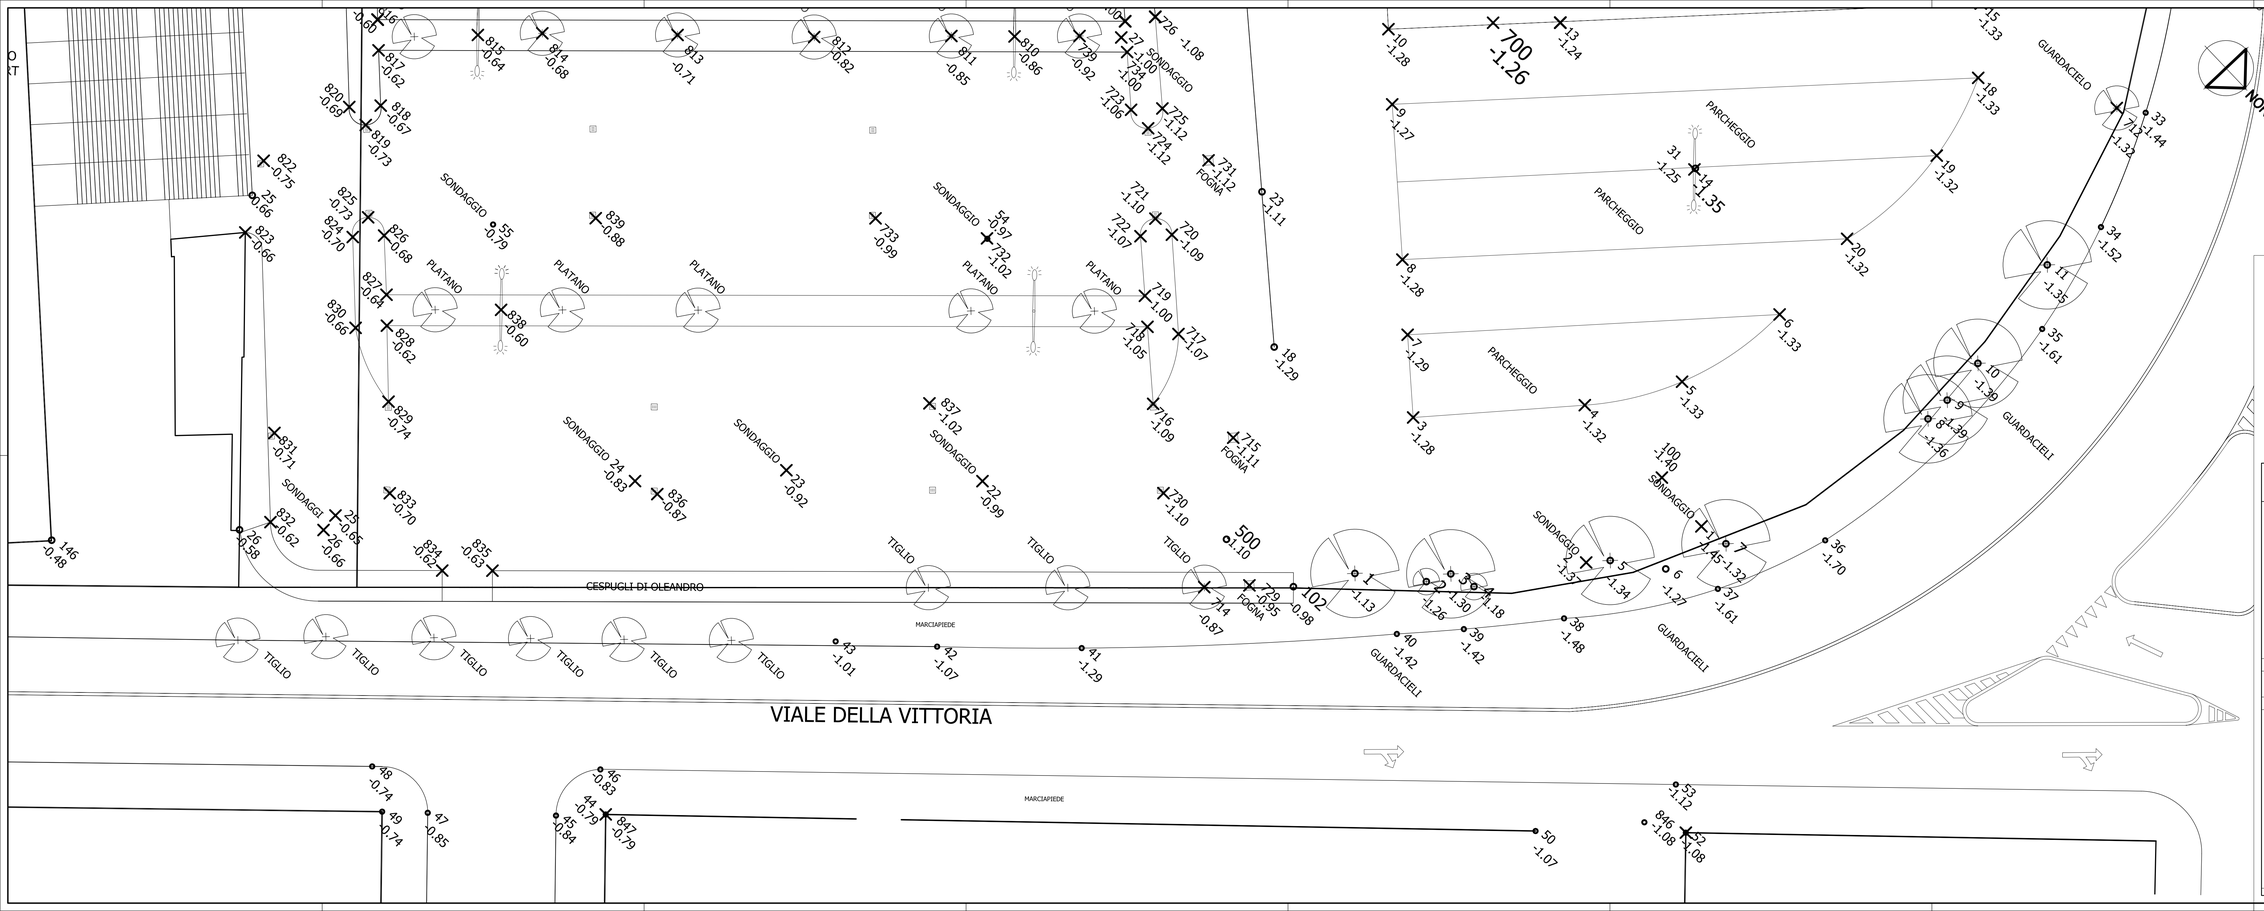

ELENCO ELABORATI ARCHITETTONICI

R1	RILIEVO PLANO-ALTIMETRICO - Quadro R1	1:100
R2	RILIEVO PLANO-ALTIMETRICO - Quadro R2	1:100
A1	SUDDIVISIONI GENERALE	1:200
A2	PIANTA LIVELLO -2 (QUADRO FOGNONE	1:100
A3	PIANTA LIVELLO -2 (Quadro A1)	1:100
A4	PIANTA LIVELLO -2 (Quadro A2)	1:100
A5	PIANTA LIVELLO -2 (Quadro A3)	1:100
A6	PIANTA LIVELLO -2 (Quadro A4)	1:100
A7	PIANTA LIVELLO -2 (QUADRO FOGNONE	1:100
A8	PIANTA LIVELLO -1 (Quadro A6)	1:100
A9	PIANTA LIVELLO -1 (Quadro A5)	1:100
A10	PIANTA LIVELLO -1 (Quadro A10)	1:100
A11	PIANTA LIVELLO -1 (Quadro A11)	1:100
A12	PIANTA LIVELLO -1 (Quadro A12)	1:100
A13	PIANTA LIVELLO -1 (QUADRO CENTRO	1:100
A14	PIANTA LIVELLO -1 (Quadro A13)	1:100
A15	PIANTA LIVELLO -1 (Quadro A14)	1:100
A16	PIANTA LIVELLO -1 (Quadro A15)	1:100
A17	PIANTA LIVELLO -1 (Quadro A17)	1:100
A18	PIANTA LIVELLO -1 (Quadro A16)	1:100
A19	PIANTA LIVELLO -1 (QUADRO FOGNONE	1:100
A20	PIANTA LIVELLO -1 (Quadro A20)	1:100
A21	PIANTA LIVELLO -1 (Quadro A21)	1:100
A22	PIANTA LIVELLO -1 (Quadro A22)	1:100
A23	PIANTA LIVELLO -1 (QUADRO FOGNONE	1:100
A24	PIANTA LIVELLO -1 (Quadro A24)	1:100
A25	PIANTA LIVELLO -1 (Quadro A25)	1:100
A26	PIANTA LIVELLO -1 (Quadro A26)	1:100
A27	PIANTA LIVELLO COPERTURA (QUADRO FOGNONE	1:100
A28	PIANTA LIVELLO COPERTURA (Quadro A28)	1:100
A29	PIANTA LIVELLO COPERTURA (Quadro A29)	1:100
A30	PIANTA LIVELLO COPERTURA (Quadro A30)	1:100
A31	PROSPETTI	1:100
A32	PROSPETTO SUD-OVEST (Viale DEI PATRIOTI)	1:100
A33	PROSPETTI SUD-OVEST (Viale PIAVE)	1:100
A34	PROSPETTI NORD-EST (Viale DELLA VITTORIA)	1:100
A35	PROSPETTI NORD-EST	1:100
A36	SEZIONE A	1:100
A37	SEZIONE B	1:100
A38	SEZIONE C	1:100
A39	SEZIONE D	1:100
A40	SEZIONE E	1:100
A41	SEZIONE F (Quadro 6a)	1:100
A42	SEZIONE G (Quadro 6a)	1:100
A43	SEZIONE H (Quadro 6a)	1:100
A44	SEZIONE I (Quadro 6a)	1:100
A45	SEZIONE M	1:100
A46	SEZIONE N (6.1)	1:100
A47	SEZIONE O (Part. 1a -12)	1:100
A48	SEZIONE O (Part. 13 - 18 - 19 - 22)	1:100
A49	SEZIONE O (Part. 1a - 18 - 19 - 22)	1:100
A50	SEZIONE O (Part. 1a - 18 - 19 - 22)	1:100
A51	SEZIONE O (Part. 1a - 18 - 19 - 22)	1:100
A52	SEZIONE O (Part. 1a - 18 - 19 - 22)	1:100
A53	SEZIONE O (Part. 1a - 18 - 19 - 22)	1:100
A54	SEZIONE O (Part. 1a - 18 - 19 - 22)	1:100
A55	SEZIONE O (Part. 1a - 18 - 19 - 22)	1:100
A56	SEZIONE O (Part. 1a - 18 - 19 - 22)	1:100
A57	SEZIONI DELLA RAMPA	1:100
A58	SEZIONI GIUNTI STRUTTURALI	1:100
A59	SEZIONI VARIE	1:100
A60	SEZIONI DELLA STRUTTURA PRINCIPALE	1:100
A61	SEZIONI	1:100
A62	PLANIMETRIA CON INDICAZIONE DEGLI SPAZI A RISCHIO INFLAZIONE/INCENDIO	1:100

QUADRO D'UNIONE

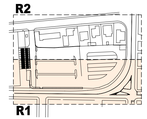

COMUNE DI PESARO

PESAROPARCHEGGI s.p.a.

REALIZZAZIONE "CHIAVI IN MANO" DEL PARCHEGGIO MULTIPIANO PER AUTOVETTURE DA ERIGERSI NELL'AREA COMPRESA TRA I VIALI FIUME, DELLA VITTORIA E PARTIGIANI IN PESARO

PROGETTO DEFINITIVO ESECUTIVO

SCALA: 1:100

ARCHITETTONICO

TAV.: **R1**

OGGETTO: RILIEVO PLANO-ALTIMETRICO - Quadro R1

DATA: 18.11.2003

DITTE PROPONENTI ASSOCIATE IN A.T.I.:

CAPOGRUPPO:
PALAZZANI S.r.l. Costruzioni
Via Cavalier d'Oz
61029 URBINO (PU)
Tel. 0722.328000
Fax 0722.328001

MANDANTE:
COSTRUZIONI GENERALI PANCHINA S.r.l.
Via Garibaldi n°17
61100 - PESARO (PU)
Tel. 0721.30000

PALAZZANI G. & C. S.p.a.
Via Nazionale n°36
61011 - PETTINO (S.GIUSTINO) (PU)
Tel. 0722.330000

CO.OPE.
Costruzioni Opere Speciali S.r.l.
Via Ghandi n°27
61122 - PESARO (PU)
Tel. 0721.7007200

Arch. MARCO GAUDENZI
Via Giulio Cesare n°44
61122 - PESARO (PU)
Tel. e Fax 0721934472
associato in A.T.I. con gli specialisti:

PROGETTISTA RESPONSABILE: Arch. MARCO GAUDENZI
COLLABORATORI: Arch. Paola GIORGIANNI
Arch. Mara SPADONI
Monika CINCIO
Arch. Cristina CARDONI
Simona GUIDI
Alberto SANNETTI
Pablo PASCARELLI

PROGETTAZIONE SPECIALISTICA:

INGEGNERIA STRUTTURALE: Ing. AGOSTINO BODINI
COLLABORATORI: Ing. Francesco BODINI
Geom. Antonio LUCARELLI

IMPIANTISTICA: P.I. AURELIO SPADACELLI
COLLABORATORI: ENERGOS S.C.a.r.l.
Ing. Paolino BIANCI
Ing. Pierpaolo BUCHI
Ing. Giuseppe CIOCCI
Ing. MICHELE FALCA
Ing. Fabio GIANNINI
Ing. Fabrizio GIANNINI

INGEGNERIA GEOTECNICA: S.G.A.L. S.r.L. di Edmondo Forlani & C.
COLLABORATORI: Ing. Andrea FORLANI
Ing. Alessandro FORLANI
GEOL. DEGLI ESPOSTI s.r.l.
P.ind. C&F CRESCENTINI
Ing. Claudio CELESTTI

GESTIONE E PIANIFICAZIONE DEL PROGETTO: Ing. Daniele GERBONI

COORDINAMENTO DELLA SICUREZZA IN FASE DI PROGETTAZIONE: Ing. Daniele GERBONI
COLLABORATORI: Ing. Giulio Cesare CINCIOLI

A TERMINI DI LEGGE CI RISERVIAMO LA PROPRIETÀ DI QUESTO DISEGNO, CON DIVIETO ESPRESSO A RENDERLO COPIABILE NÉ A TERZI E A CUI PER CONSEGUIRNE UNA MAGGIORE AUTORIZZAZIONE SCRITTA.