

# LEGENDA

- INDIVIDUAZIONE COMPARTIMENTI
- DIREZIONE TRAFFICO
- INDIVIDUAZIONE RAGGIO MINIMO DI CURVATURA (5.00m)


ALFABETICO	DESCRIZIONE	SCALA
R1	RELIQIO PIANO ALTERNATIVO - QUADRO R1	1:1000
R2	RELIQIO PIANO ALTERNATIVO - QUADRO R2	1:1000
AD	PIANIMETRIA GENERALE	1:1000
A1	PIANTA LIVELLO -2 (QUADRO A1)	1:1000
A2	PIANTA LIVELLO -2 (QUADRO A2)	1:1000
A3	PIANTA LIVELLO -2 (QUADRO A3)	1:1000
A4	PIANTA LIVELLO -2 (QUADRO A4)	1:1000
A5	PIANTA LIVELLO -2 (QUADRO A5)	1:1000
A6	PIANTA LIVELLO -2 (QUADRO A6)	1:1000
A7	PIANTA LIVELLO -1 E QUADRO D'UNIONE	1:1000
A8	PIANTA LIVELLO -1 (QUADRO A8)	1:1000
A9	PIANTA LIVELLO -1 (QUADRO A9)	1:1000
A10	PIANTA LIVELLO -1 (QUADRO A10)	1:1000
A11	PIANTA LIVELLO -1 (QUADRO A11)	1:1000
A12	PIANTA LIVELLO -1 (QUADRO A12)	1:1000
A13	PIANTA LIVELLO 0 E QUADRO D'UNIONE	1:1000
A14	PIANTA LIVELLO 0 (QUADRO A14)	1:1000
A15	PIANTA LIVELLO 0 (QUADRO A15)	1:1000
A16	PIANTA LIVELLO 0 (QUADRO A16)	1:1000
A17	PIANTA LIVELLO 0 (QUADRO A17)	1:1000
A18	PIANTA LIVELLO 0 (QUADRO A18)	1:1000
A19	PIANTA LIVELLO +1 E QUADRO D'UNIONE	1:1000
A20	PIANTA LIVELLO +1 (QUADRO A20)	1:1000
A21	PIANTA LIVELLO +1 (QUADRO A21)	1:1000
A22	PIANTA LIVELLO +1 (QUADRO A22)	1:1000
A23	PIANTA LIVELLO +2 E QUADRO D'UNIONE	1:1000
A24	PIANTA LIVELLO +2 (QUADRO A24)	1:1000
A25	PIANTA LIVELLO +2 (QUADRO A25)	1:1000
A26	PIANTA LIVELLO +2 (QUADRO A26)	1:1000
A27	PIANTA LIVELLO COPERTURA E QUADRO D'UNIONE	1:1000
A28	PIANTA LIVELLO COPERTURA (QUADRO A28)	1:1000
A29	PIANTA LIVELLO COPERTURA (QUADRO A29)	1:1000
A30	PIANTA LIVELLO COPERTURA (QUADRO A30)	1:1000
A31	PROSPETTIVE	1:1000
A32	PROSPETTIVO SUD-OVEST (MURA DEI PARTIGIANI)	1:1000
A33	PROSPETTIVO SUD-OVEST (MURA FUMEE)	1:1000
A34	PROSPETTIVO NORD-OVEST (MURA DELLA VITTORIA)	1:1000
A35	PROSPETTIVO SUD-OVEST	1:1000
A36	SEZIONE -1	1:1000
A37	SEZIONE -2	1:1000
A38	SEZIONE -3	1:1000
A39	SEZIONE -4	1:1000
A40	SEZIONE -5	1:1000
A41	SEZIONE -6 (QUADRO A)	1:1000
A42	SEZIONE -6 (QUADRO B)	1:1000
A43	SEZIONE -7 (QUADRO A)	1:1000
A44	SEZIONE -7 (QUADRO B)	1:1000
A45	SEZIONE -8	1:1000
A46	SEZIONE -9 (A, B + C)	1:1000
A47	SEZIONE -10 (PAC. 10 - 100)	1:1000
A48	SEZIONE -10 (PAC. 10 - 100)	1:1000
A49	SEZIONE -10 (PAC. 20 - 20 + 20)	1:1000
A50	SEZIONE -10 (PAC. 30 - 30 + 30)	1:1000
A51	SEZIONE -10 (PAC. 40 - 40)	1:1000
A52	SEZIONE -10 (PAC. 50 - 50)	1:1000
A53	SEZIONE -10 (PAC. 60 - 60)	1:1000
A54	SEZIONE -10 (PAC. 60 - 60)	1:1000
A55	SEZIONE -10 (PAC. 70 - 70)	1:1000
A56	SEZIONE -10 (PAC. 80 - 80)	1:1000
A57	MACRO DELLE MURATURE	1:1000
A58	MACRO QUANTI STRUTTURALI	1:1000
A59	MACRO INFOSSE	1:1000
A60	MACRO DELLA SEMPLIFICAZIONE ISTRUTZIONALE	1:1000
A61	RENDERING	1:1000
A62	PIANIMETRIA CON INDICAZIONE DEGLI SPAZI A PIANTE PER AFFISSIONI PUBBLICITARIE	1:1000

**LIVELLO -2**  
PARCHEGGIO A ROTAZIONE  
n° 166 POSTI

**COMPARTIMENTO 2**  
MQ 1836.60  
(Sup. Aerazione 141.27mq > 1836.60/25=73.46mq)  
AFFOLLAMENTO 183 PP  
USCITE DI SICUREZZA 2+2+10 MODULI

**COMPARTIMENTO 1**  
MQ 2203.22  
(Sup. Aerazione 120.15mq > 2203.22/25=88.13mq)  
AFFOLLAMENTO 220 PP  
USCITE DI SICUREZZA 2+2+7 MODULI

**COMPARTIMENTO 3**  
MQ 866.48  
AFFOLLAMENTO 87 PP  
USCITE DI SICUREZZA 12 MODULI

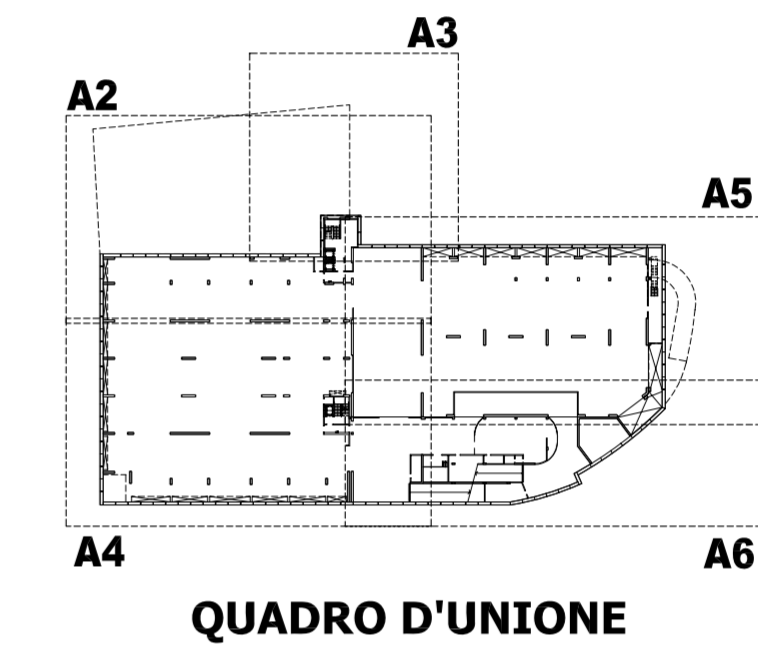



COMUNE DI PESARO

PESAROPARCHEGGI s.p.a.



**REALIZZAZIONE "CHIAVI IN MANO" DEL PARCHEGGIO MULTITIPANO PER AUTOVETTURE DA ERIGERSI NELL'AREA COMPRESA TRA I VIALI FIUME, DELLA VITTORIA E PARTIGIANI IN PESARO**



**PROGETTO DEFINITIVO ESECUTIVO**

<p>SCALA: 1:200</p> <p>TAV.: <b>A1</b></p> <p>DATA: 18.11.2003</p> <p>DITTE PROPONENTI ASSOCIATE IN A.T.I.:  <b>MULAZZANI ITALINO S.p.a.</b>          Via Carate n°20          61012 - PESARO (PU)          P.Iva 0212943046          tel. 071-23856</p> <p>MANDANTI:  <b>CONSTRUTTORI GIUSEPPE MONTAGNA S.r.l.</b>          P.le Garibaldi n°17          61010 - PESARO (PU)          P.Iva 0093940411</p> <p><b>MULAZZANI G. &amp; G. S.p.a.</b>          Via Nardelli n°17          61022 - BOTTESA DI COLBOROLO (PU)          P.Iva 0077400410</p> <p>C.O.S.P.E. Costruzioni Opere Speciali S.r.l.          Via Smau n°11          61010 - PESARO (PU)          P.Iva 00467760419</p> <p>Arch. MARCO GAUDENZI          Via Della Sarda n°14          61100 - PESARO (PU)          P.Iva 01033500419          associato in A.T.P. con gli specialisti</p>	<p>ARCHITETTONICO</p> <p>OGGETTO: PIANTE LIVELLO -2 (con indicazioni della segnaletica istituzionale e direzionale) QUADRO D'UNIONE</p> <p>PROGETTISTA RESPONSABILE: Arch. MARCO GAUDENZI          COLLABORATORI: Elena BAFFONI, Franco CENCIANINI, Monica CERCCO, Emanuele GERBONI, Simona GIULI, Alberto IANNETTI, Fabio PRADARELLI</p> <p>PROGETTAZIONE SPECIALISTICA:</p> <p>INGEGNERIA STRUTTURALE: Ing. AGOSTINO BODINI, Ing. FRANCESCO BODINI, Geom. ANTONIO LUCARELLI</p> <p>IMPIANTISTICA: P.I. AURELIO SIMONCELLI          COLLABORATORI: ENERCO S.C.A.R.L., Ing. FEDERICO BIANCHI, Ing. PIETRO BIANCHI, Ing. PIETRO MANDO, Ing. MICHAEL PACOLA, P.I. EGIZIO SANZI, Ing. ALBERTO ZAGARIA</p> <p>INGEGNERIA GEOTECNICA: S.G.A.I. S.r.l. di Edmondo Forlani &amp; C.          COLLABORATORI: Ing. ANDREA FORLANI, Ing. ALESSANDRO CASARETO, Geol. GIULIO GIUFFOLLI, P.I. OLF CRESCENTINI, Ing. CLAUDIO GIULIETTI</p> <p>GESTIONE E PIANIFICAZIONE DEL PROGETTO: Ing. DANIELE GERBONI          IN FASE DI PROGETTAZIONE: Ing. DANIELE GERBONI, Ing. GIULIO ULRICO ONDELLI</p>
--	--

A TERMI DI LEGGE, CI RISERVAMO LA PROPRIETA' DI QUESTO DISEGNO, CON DIVIETO DI RIPRODURRE E RENDERSI COMPARE, NOTO A TERZI O A DITTE CONSORZIENTI SENZA NOSTRA AUTORIZZAZIONE SCRITTA.