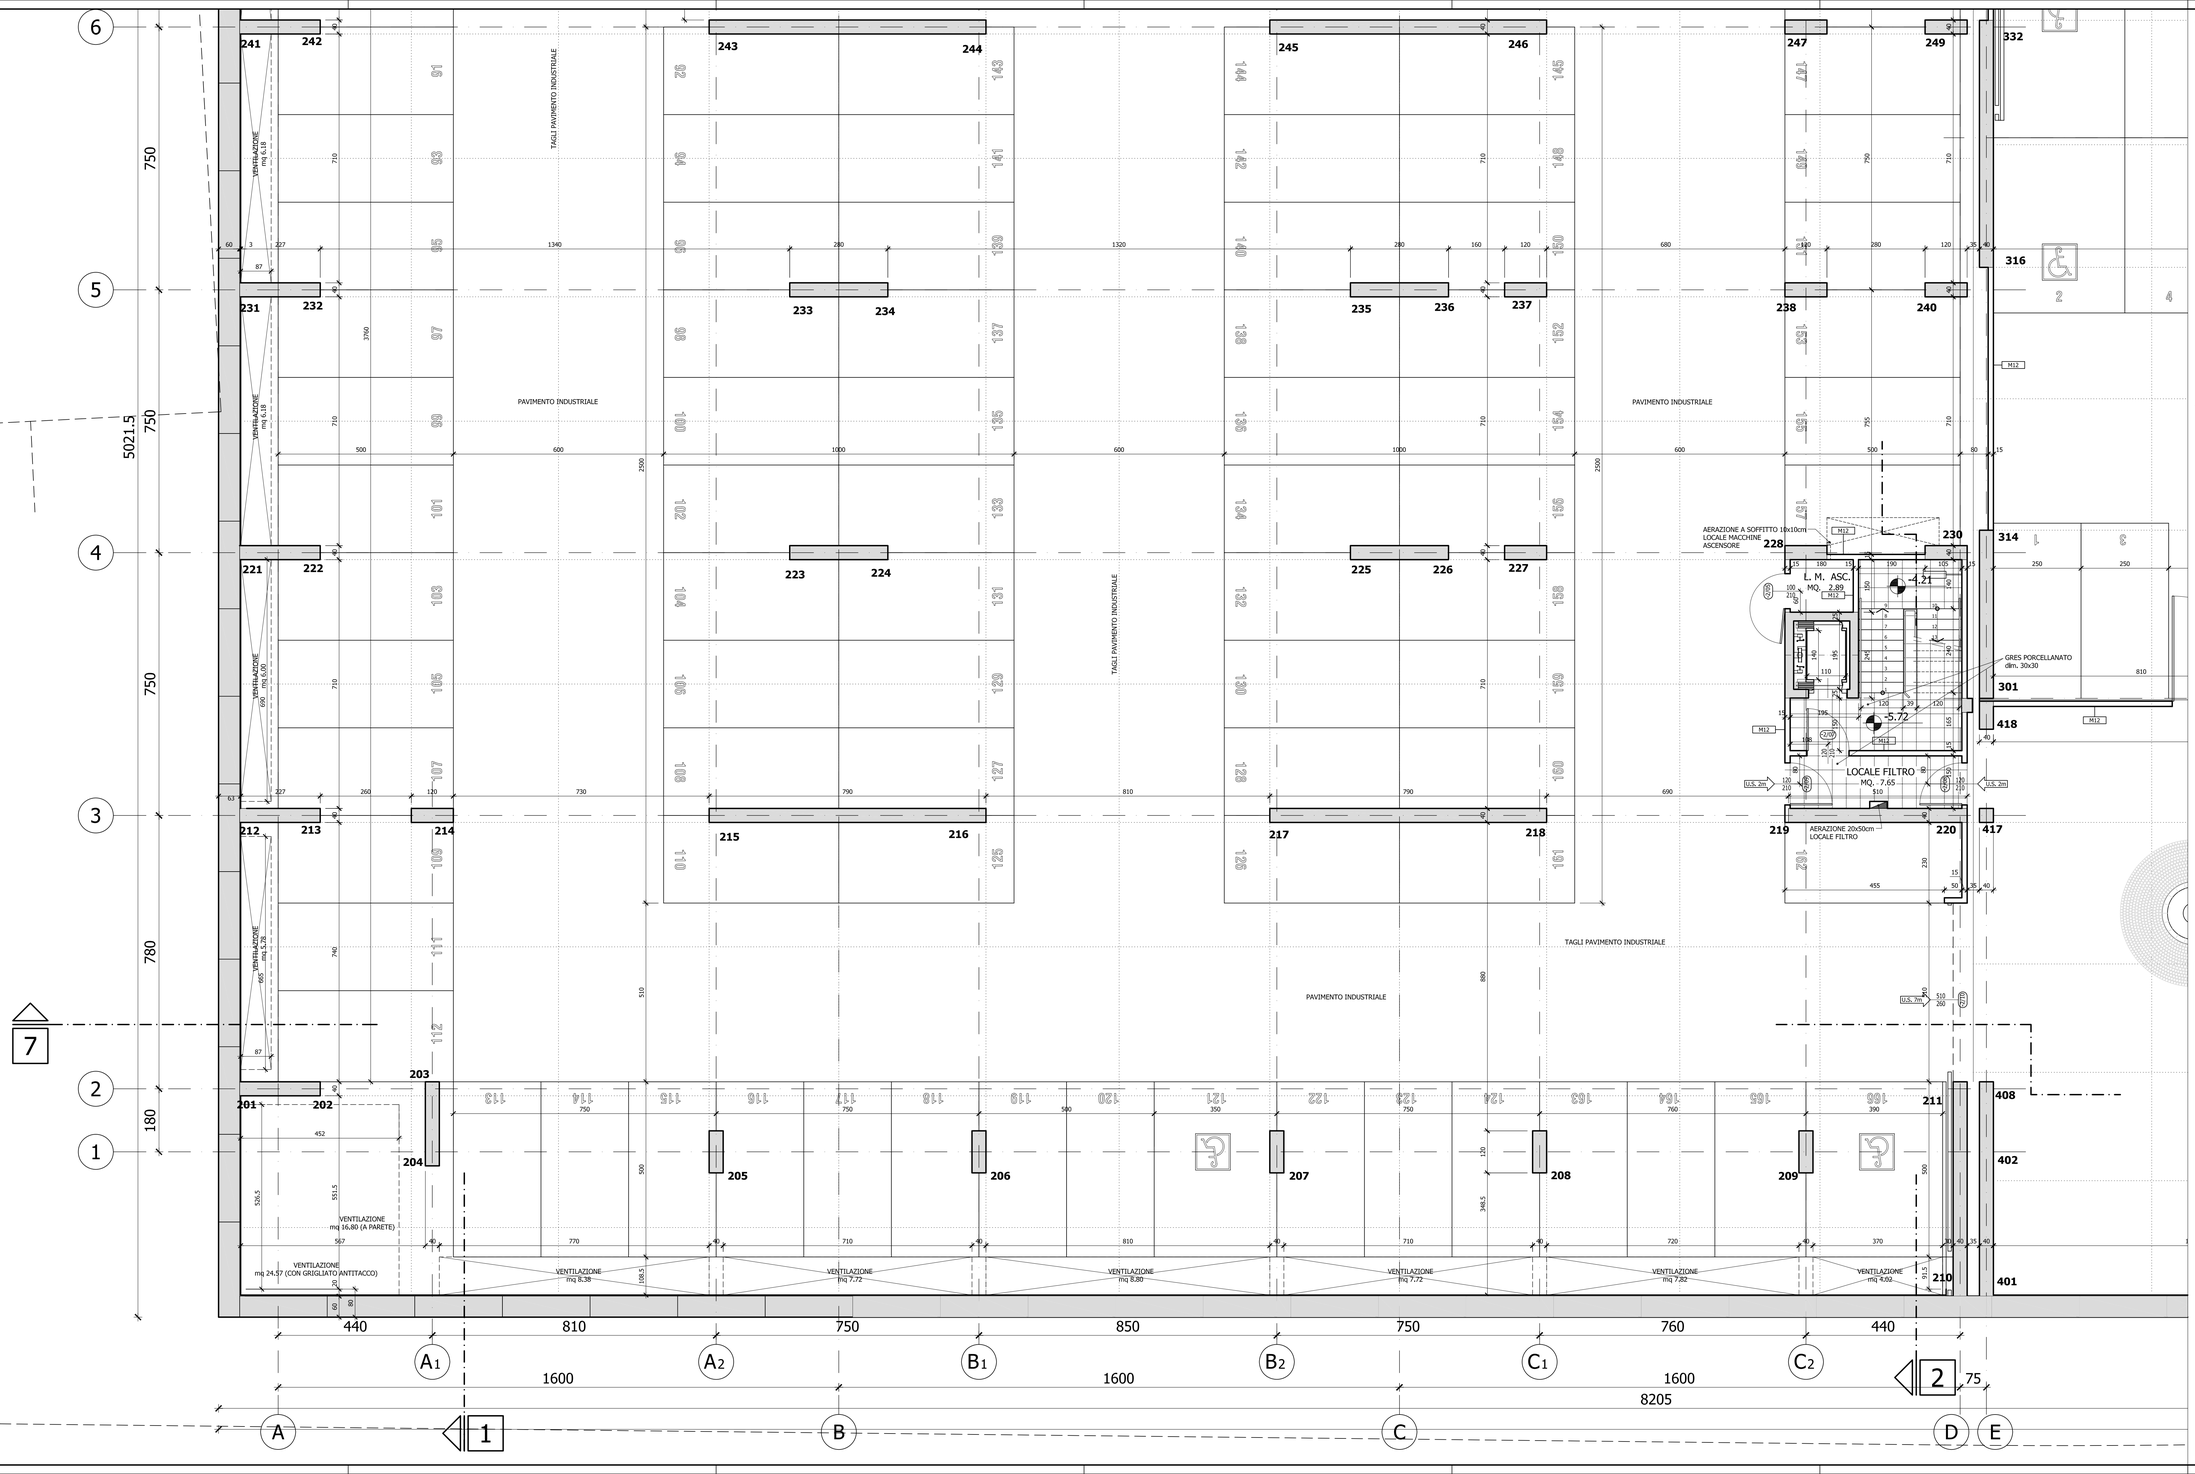

LEGENDA

ELEMENTI STRUTTURALI DI PROGETTO IN C.A.

- M30 — MURATURA CON BLOCCO TERMICO sp. 30cm INTONACO INTERNO E CAPPOTTO ESTERNO
- M25 — MURATURA CON BLOCCO TERMICO sp. 25cm INTONACO INTERNO E CAPPOTTO ESTERNO
- M20 — MURATURA COMPOSTA DA DOPPIA PARETE IN FORATI DA 8 E 12cm CON INTERPOSTO COIBENTE DA 4cm E INTONACO SU DUE LATI
- M24 — MURATURA COMPOSTA DA DOPPIA PARETE IN FORATI DA 8 E 12cm CON INTERPOSTO COIBENTE DA 4cm E INTONACO SU DUE LATI
- M12 — MURATURA CON BLOCCO TIPO "LECA" sp. 12cm E INTONACO SU DUE LATI - REI 120
- M12a — MURATURA CON BLOCCO TIPO "LECA" sp. 12cm E INTONACO SU UN LATO - REI 120
- M8 — MURATURA CON BLOCCO TIPO "LECA" sp. 8cm E RASATURA CON INTONACO CIVILE SU DUE LATI
- F12 — MURATURA IN FORATI DA 12cm E INTONACO SU DUE LATI
- PA — PANNELLO IN ACCIAIO A LAMELLE VERTICALI
- PS — PANNELLO SANDWICH IN LAMIERA PREVERNICIATA LISCIA E MATERIALE ESPANSO sp. 40mm
- PG — PANNELLO GRIGLIATO TIPO "ORSOGRILL"

U.S. n°m — USCITA DI SICUREZZA (n°m = Numero Moduli)

N — RIFERIMENTO ABACO INFISSI

CAMINI DI AREAZIONE LOCALI E CAVEDI IMPIANTI
LE MARCE DEI CAMINI SONO IN BLOCCO TIPO "LECA" DA CM 8 INTONACATO SULLA FACCIA ESTERNA A VISTA - R.E.I. 120

CANNE FUMARIE CALDAIE
LE MARCE PER CANNE FUMARIE SONO IN FORATI DA CM 8 INTONACATO SULLA FACCIA ESTERNA A VISTA

CANNE FUMARIE CALDAIE A SOFFITTO

INDICAZIONE PAVIMENTAZIONE INDUSTRIALE

ELENCO ELABORATI ARCHITETTONICI

B1	RILIEVO PLANO-ALTIMETRICO - (Quadro N.)	In. 1:100
B2	RILIEVO PLANO-ALTIMETRICO - (Quadro N)	In. 1:100
A0	PLANIMETRIA GENERALE	In. 1:200
A1	PIANTA LIVELLO -2 E QUADRO D'UNIONE	In. 1:200
A2	PIANTA LIVELLO -2 (Quadro A2)	In. 1:50
A3	PIANTA LIVELLO -2 (Quadro A3)	In. 1:50
A4	PIANTA LIVELLO -2 (Quadro A4)	In. 1:50
A5	PIANTA LIVELLO -2 (Quadro A5)	In. 1:50
A6	PIANTA LIVELLO -2 (Quadro A6)	In. 1:50
A7	PIANTA LIVELLO -1 E QUADRO D'UNIONE	In. 1:200
A8	PIANTA LIVELLO -1 (Quadro A8)	In. 1:50
A9	PIANTA LIVELLO -1 (Quadro A9)	In. 1:50
A10	PIANTA LIVELLO -1 (Quadro A10)	In. 1:50
A11	PIANTA LIVELLO -1 (Quadro A11)	In. 1:50
A12	PIANTA LIVELLO -1 (Quadro A12)	In. 1:50
A13	PIANTA LIVELLO -1 E QUADRO D'UNIONE	In. 1:200
A14	PIANTA LIVELLO -1 (Quadro A14)	In. 1:50
A15	PIANTA LIVELLO -1 (Quadro A15)	In. 1:50
A16	PIANTA LIVELLO -1 (Quadro A16)	In. 1:50
A17	PIANTA LIVELLO -1 (Quadro A17)	In. 1:50
A18	PIANTA LIVELLO -1 (Quadro A18)	In. 1:50
A19	PIANTA LIVELLO -1 E QUADRO D'UNIONE	In. 1:200
A20	PIANTA LIVELLO -1 (Quadro A20)	In. 1:50
A21	PIANTA LIVELLO -1 (Quadro A21)	In. 1:50
A22	PIANTA LIVELLO -1 (Quadro A22)	In. 1:50
A23	PIANTA LIVELLO -1 E QUADRO D'UNIONE	In. 1:200
A24	PIANTA LIVELLO -1 (Quadro A24)	In. 1:50
A25	PIANTA LIVELLO -1 (Quadro A25)	In. 1:50
A26	PIANTA LIVELLO -1 (Quadro A26)	In. 1:50
A27	PIANTA LIVELLO COPERTURA E QUADRO D'UNIONE	In. 1:200
A28	PIANTA LIVELLO COPERTURA (Quadro A28)	In. 1:50
A29	PIANTA LIVELLO COPERTURA (Quadro A29)	In. 1:50
A30	PIANTA LIVELLO COPERTURA (Quadro A30)	In. 1:50
A31	PROSPETTI	In. 1:100
A32	PROSPETTO SUD-OVEST (MA NO TIRTOGNO)	In. 1:50
A33	PROSPETTO NORD-OVEST (Via TIURO)	In. 1:50
A34	PROSPETTO NORD-EST (Viale DELLA VITTORIA)	In. 1:50
A35	PROSPETTO SUD-EST	In. 1:50
A36	SEZIONE 1-1	In. 1:50
A37	SEZIONE 2-2	In. 1:50
A38	SEZIONE 3-3	In. 1:50
A39	SEZIONE 4A-4	In. 1:50
A40	SEZIONE 5-5	In. 1:50
A41	SEZIONE 6A (Quadro 5a)	In. 1:50
A42	SEZIONE 6A (Quadro 5a)	In. 1:50
A43	SEZIONE 7-7 (Quadro 5a)	In. 1:50
A44	SEZIONE 7-7 (Quadro 5a)	In. 1:50
A45	SEZIONE 8-8	In. 1:50
A46	SEZIONE 9A 9-1-1	In. 1:50
A47	SEZIONE 1-1Park, 1a - 1b)	In. 1:20
A48	SEZIONE 1-1Park, 1c - 1d)	In. 1:20
A49	SEZIONE 2-1Park, 2a - 2b - 2c - 2d)	In. 1:20
A50	SEZIONE 3-1Park, 3a - 3b - 3c)	In. 1:20
A51	SEZIONE 4-1Park, 4a - 4b)	In. 1:20
A52	SEZIONE 5-1Park, 5a - 5b)	In. 1:20
A53	SEZIONE 6-1Park, 6a - 6b)	In. 1:20
A54	SEZIONE 7-1Park, 7a - 7b)	In. 1:20
A55	SEZIONE 7-1Park, 7c - 7d)	In. 1:20
A56	SEZIONE 8-1Park, 8a - 8b - 8c)	In. 1:20
A57	SBACCI DELLE PENDITURE	In. 1:1
A58	SBACCI GIUNTI STRUTTURALI	In. 1:1
A59	SBACCI INFISSI	In. 1:50
A60	SBACCI DELLA RECINZIATA ESTETICA(Fig.1, SINISTRORSA) E di SICUREZZA	In. 1:1
A61	RENDERING	In. 1:1
A62	PLANIMETRIE CON INDICAZIONE DEGLI SPAZI A PARCHEGGIO RISERVATI PER AFFISSIONE PUBBLICITARIE	In. 1:200

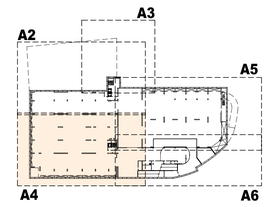

COMUNE DI PESARO

PESAROPARCHEGGI s.p.a.

REALIZZAZIONE "CHIAVI IN MANO" DEL PARCHEGGIO MULTIPIANO PER AUTOVETTURE DA ERIGERSI NELL'AREA COMPRESA TRA I VIALI FIUME, DELLA VITTORIA E PARTIGIANI IN PESARO

PROGETTO DEFINITIVO ESECUTIVO

SCALA: 1:50

TAV.: **A4**

DATA: 18.11.2003

ARCHITETTONICO

OGGETTO: PIANTA LIVELLO -2 (Quadro A4)

DITTE PROPONENTI ASSOCIATE IN A.T.I.:

CAPOGRUPPO:
MILAZZANI ITALINO S.p.A.
Via Cerasa, 1/B
61122 - PESARO (PU)
P.Iva 01120420411
tel. 0721-2201

MANDANTI:

COSTRUZIONI GIUSEPPE MONTAGNA S.r.l.
Fdo Garibaldi n°17
61121 - PESARO (PU)
P.Iva 00533440412

MILAZZANI G. & G. S.p.a.
Via Nobile snc n°19/E
61022 - BOTTEGA DI COLBORDOLO (PU)
P.Iva 02027760410

C.O.S.PE.
Costruzioni Opere Speciali S.r.l.
Via Brusafi n°27
61100 - PESARO (PU)
P.Iva 00427760410

Arch. MARCO GAUDENZI
Via Delle Cortiai n°44
61100 - PESARO (PU)
C.F. GDNMRC
associato in A.T.P. con gli specialisti

PROGETTISTA RESPONSABILE: Arch. MARCO GAUDENZI
COLLABORATORI: Elena BARTONI; Franco CENCIARINI; Monica CIACCO; Giuseppe DI GIOVANNI; Simone GUIDI; Alberto IANNETTI; Fabio PASARELLI

PROGETTAZIONE SPECIALISTICA:

INGEGNERIA STRUTTURALE: Ing. AGOSTINO BODINI
COLLABORATORI: Ing. Francesco BODINI; Geom. Antonio LUCARELLI

IMPIANTISTICA: P.I. AURELIO SIMONCELLI
COLLABORATORI: ENERGICO S.C.a.r.l.; Ing. Federico BINCI; P.Ind. Fabio CARNEVALI; P.Ind. Corrado MAGGI; Ing. Michele PAOLA; P.Ind. Egidio SANTI; Ing. Mauro ZAGAGA

INGEGNERIA GEOTECNICA: S.G.A.I. S.r.l. di Edmondo Forlani & C.
COLLABORATORI: Ing. Andrea FORLANI; Ing. Alessandro FORLANI; Geol. Giorgio CLEMENTI; P.Ind. Olbf CRESCENTINI; Ing. Claudio GIULIETTI

GESTIONE E PIANIFICAZIONE DEL PROGETTO: Ing. Daniele GERBONI

COORDINAMENTO DELLA SICUREZZA IN FASE DI PROGETTAZIONE: Ing. Daniele GERBONI
COLLABORATORI: Ing. Giulio Ubaldo ORDELLI

A TERMINE DI LEGGE CI RISERVIAMO LA PROPRIETÀ DI QUESTO DISEGNO, CON DIVIETO DI RIPRODURLO E MOSTRARLO COMUNQUE NOTO A TERZI E A DITTE CONCORRENTI SENZA NOSTRA AUTORIZZAZIONE SCRITTA.