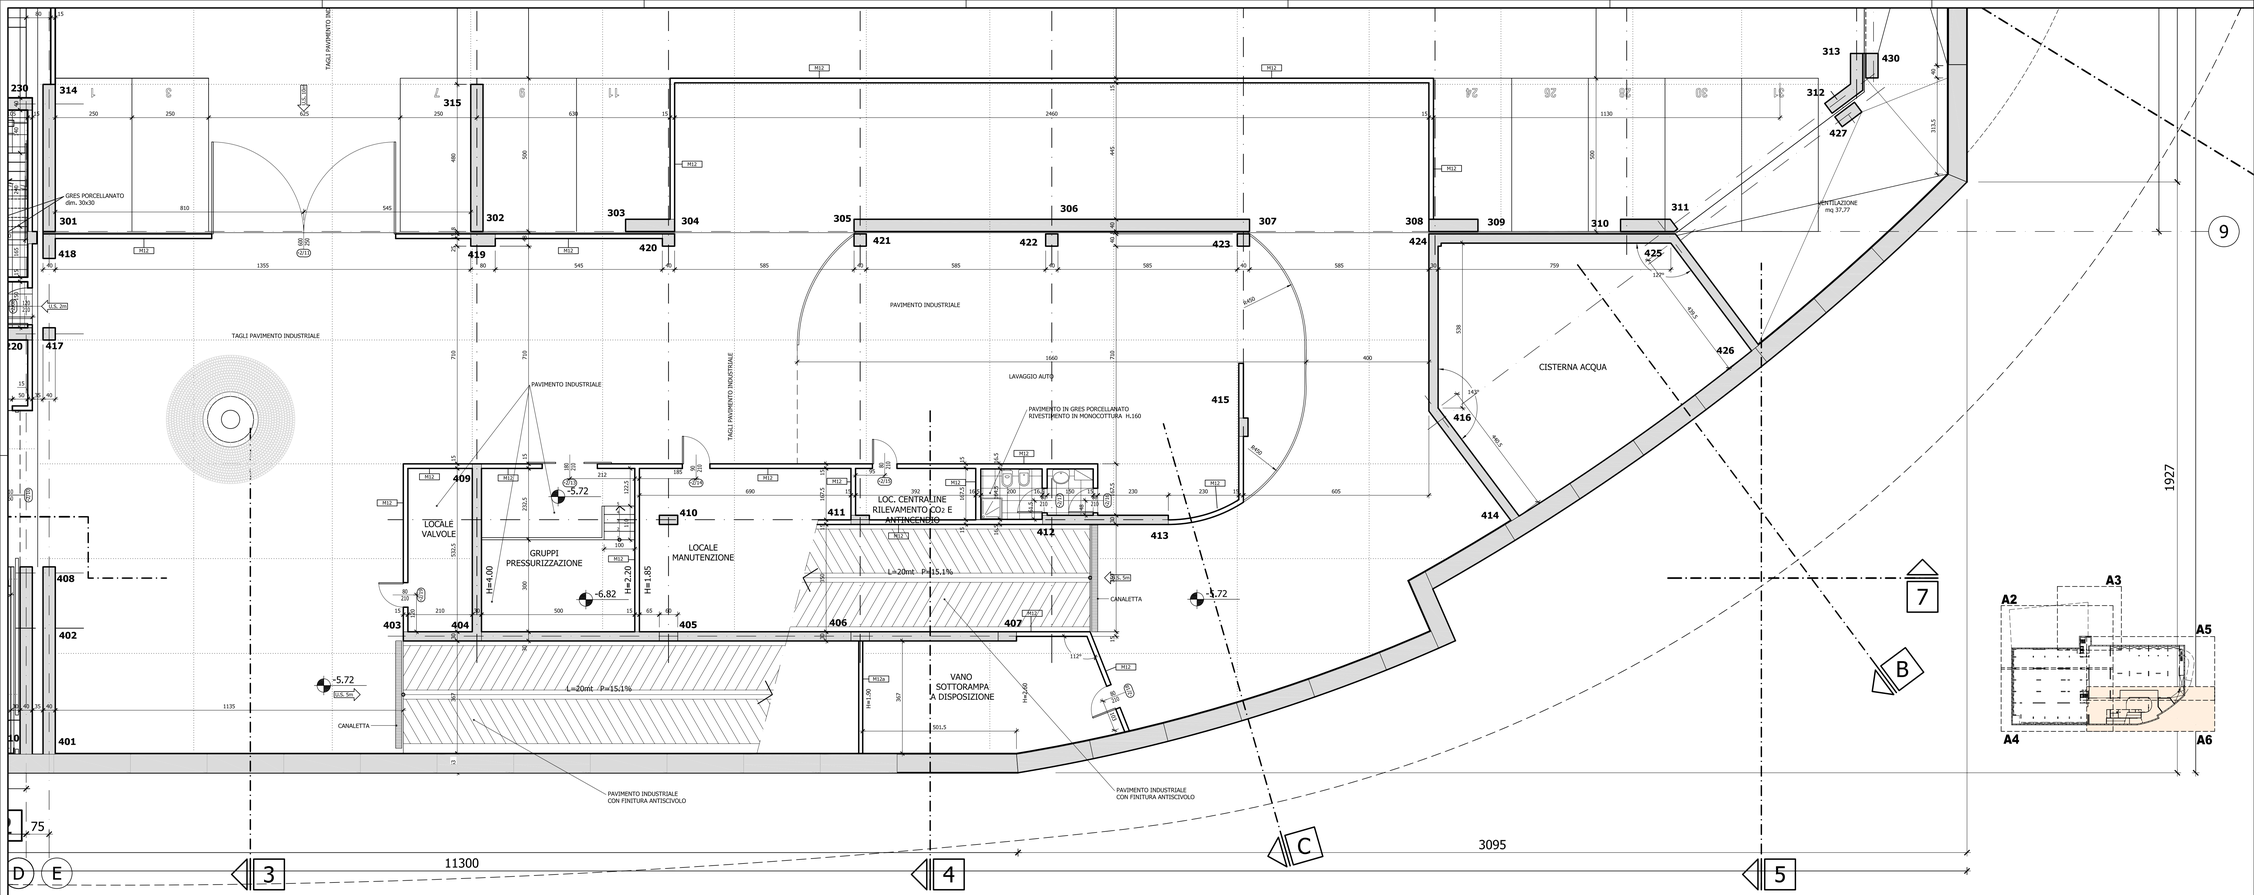

LEGENDA

ELEMENTI STRUTTURALI DI PROGETTO IN C.A.

MURATURE

- M10 MURATURA CON BLOCCO TERMICO sp. 35cm INTONACO INTERNO E CAPPOTTO ESTERNO
- M15 MURATURA CON BLOCCO TERMICO sp. 25cm INTONACO INTERNO E CAPPOTTO ESTERNO
- M20 MURATURA COMPOSTA DA DOPPIA PARETE IN FORATI DA 8cm CON INTERPOSTO COIBENTE DA 4cm E INTONACO SU DUE LATI
- M24 MURATURA COMPOSTA DA DOPPIA PARETE IN FORATI DA 8 E 12cm CON INTERPOSTO COIBENTE DA 4cm E INTONACO SU DUE LATI
- M12 MURATURA CON BLOCCO TIPO "LECA" sp. 12cm E INTONACO SU DUE LATI - REI 120
- M12a MURATURA CON BLOCCO TIPO "LECA" sp. 12cm E INTONACO SU UN LATO - REI 120
- M8 MURATURA CON BLOCCO TIPO "LECA" sp. 8cm E RASATURA CON INTONACO CIVILE SU DUE LATI
- F12 MURATURA IN FORATI DA 12cm E INTONACO SU DUE LATI
- PA PANNELLO IN ACCIAIO A LAMELLE VERTICALI
- PS PANNELLO SANDWICH IN LAMIERA PREVERNICIATA LOCALI E PATERNALE ESPANSO sp. 40mm
- PG PANNELLO GRIGLIATO TIPO "ORSOGRILL"

PROTEZIONE MURATURE

USCITA DI SICUREZZA (n°m in Numero Modulo)

RIFERIMENTO ANACO INFISSI

CAMINI DI AREAZIONE LOCALI E CAVEDI IMPIANTI. LE PARETI DEI CAMINI SONO IN BLOCCO TIPO "LECA" DA CM 8 INTONACATO SULLA FACCIA ESTERNA A VISTA - REAL 120

CANNE FUMARIE CALDAIE

CANNE FUMARIE CALDAIE A SOFFITTO

ELENCO ELABORATI ARCHITETTONICI

B1	BLOCCO SCALA/ASCENSORE - Quadro 01	Sc. 1:100
B2	BLOCCO SCALA/ASCENSORE - Quadro 02	Sc. 1:100
B3	PLANIMETRIA GENERALE	Sc. 1:200
A1	PIANTA LIVELLO -3 (QUADRI) PIANTINE	Sc. 1:100
A2	PIANTA LIVELLO -3 (Quadro 01)	Sc. 1:50
A3	PIANTA LIVELLO -3 (Quadro 02)	Sc. 1:50
A4	PIANTA LIVELLO -2 (Quadro 01)	Sc. 1:50
A5	PIANTA LIVELLO -2 (Quadro 02)	Sc. 1:50
A6	PIANTA LIVELLO -2 (Quadro 03)	Sc. 1:50
A7	PIANTA LIVELLO -2 (QUADRI) PIANTINE	Sc. 1:100
A8	PIANTA LIVELLO -1 (Quadro 01)	Sc. 1:50
A9	PIANTA LIVELLO -1 (Quadro 02)	Sc. 1:50
A10	PIANTA LIVELLO -1 (Quadro 03)	Sc. 1:50
A11	PIANTA LIVELLO -1 (QUADRI) PIANTINE	Sc. 1:100
A12	PIANTA LIVELLO 0 (Quadro 01)	Sc. 1:50
A13	PIANTA LIVELLO 0 (Quadro 02)	Sc. 1:50
A14	PIANTA LIVELLO 0 (Quadro 03)	Sc. 1:50
A15	PIANTA LIVELLO 0 (QUADRI) PIANTINE	Sc. 1:100
A16	PIANTA LIVELLO 1 (Quadro 01) - REI 120	Sc. 1:50
A17	PIANTA LIVELLO 1 (Quadro 02) - REI 120	Sc. 1:50
A18	PIANTA LIVELLO 1 (Quadro 03) - REI 120	Sc. 1:50
A19	PIANTA LIVELLO 1 (QUADRI) PIANTINE	Sc. 1:100
A20	PIANTA LIVELLO 2 (Quadro 01)	Sc. 1:50
A21	PIANTA LIVELLO 2 (Quadro 02)	Sc. 1:50
A22	PIANTA LIVELLO 2 (Quadro 03)	Sc. 1:50
A23	PIANTA LIVELLO 2 (QUADRI) PIANTINE	Sc. 1:100
A24	PIANTA LIVELLO 3 (Quadro 03)	Sc. 1:50
A25	PIANTA LIVELLO 3 (Quadro 04)	Sc. 1:50
A26	PIANTA LIVELLO 3 (QUADRI) PIANTINE	Sc. 1:100
A27	PIANTA LIVELLO COPERTURA E QUADRI ESEMPIO	Sc. 1:50
A28	PIANTA LIVELLO COPERTURA Quadro 01/A	Sc. 1:50
A29	PIANTA LIVELLO COPERTURA Quadro 02/A	Sc. 1:50
A30	PIANTA LIVELLO COPERTURA Quadro 03/A	Sc. 1:50
A31	PROSPETTI	Sc. 1:200
A32	PROSPETTI SEZIONATI (tav.01 PROTOTIPO)	Sc. 1:50
A33	PROSPETTI SEZIONATI (tav.01/A)	Sc. 1:50
A34	PROSPETTI VARIANT (tav.01/ OTTOBRE)	Sc. 1:50
A35	PROSPETTI SEZIONATI (tav.01/A)	Sc. 1:50
A36	SEZIONE 01	Sc. 1:50
A37	SEZIONE 02	Sc. 1:50
A38	SEZIONE 03	Sc. 1:50
A39	SEZIONE 04	Sc. 1:50
A40	SEZIONE 05	Sc. 1:50
A41	SEZIONE 01 (Quadro 01)	Sc. 1:50
A42	SEZIONE 02 (Quadro 01)	Sc. 1:50
A43	SEZIONE 03 (Quadro 01)	Sc. 1:50
A44	SEZIONE 04 (Quadro 01)	Sc. 1:50
A45	SEZIONE 05	Sc. 1:50
A46	SEZIONI 1-1/2-2	Sc. 1:50
A47	SEZIONE 01 (Prot. tav. 01)	Sc. 1:50
A48	SEZIONE 02 (Prot. tav. 01)	Sc. 1:50
A49	SEZIONE 03 (Prot. tav. 01)	Sc. 1:50
A50	SEZIONE 04 (Prot. tav. 01)	Sc. 1:50
A51	SEZIONE 01 (Prot. tav. 01/a)	Sc. 1:50
A52	SEZIONE 02 (Prot. tav. 01/a)	Sc. 1:50
A53	SEZIONE 03 (Prot. tav. 01/a)	Sc. 1:50
A54	SEZIONE 04 (Prot. tav. 01/a)	Sc. 1:50
A55	SEZIONE 01 (Prot. tav. 01/b)	Sc. 1:50
A56	SEZIONE 02 (Prot. tav. 01/ 02)	Sc. 1:50
A57	PROSPETTI (Prot. tav. 01/b)	Sc. 1:50
A58	SEZIONI (Prot. tav. 01/b)	Sc. 1:50
A59	SEZIONI (QUADRI)	Sc. 1:50
A60	SEZIONI (Prot. tav. 01/b)	Sc. 1:50
A61	SEZIONI DELLA CISTERNA ANTINCENDIO	Sc. 1:50
A62	PLANIMETRIA CON INDICAZIONE DELLE VIE E MARCIAPIEDI PUBBLICI/PRIVATI	Sc. 1:200

COMUNE DI PESARO

PESAROPARCHEGGI s.p.a.

REALIZZAZIONE "CHIAVI IN MANO" DEL PARCHEGGIO MULTIPIANO PER AUTOVETTURE DA ERIGERSI NELL'AREA COMPRESA TRA I VIALI FIUME, DELLA VITTORIA E PARTIGIANI IN PESARO

PROGETTO DEFINITIVO ESECUTIVO

SCALA: 1:50

TAV.: **A6**

DATA: 18.11.2003

ARCHITETTONICO

OGGETTO: PIANTA LIVELLO -2 (Quadro A6)

DITTE PROPONENTI ASSOCIATE IN A.T.I.:

CAPOGRUPPO:
PALAZZANI ITALINO S.p.A.
Via Cerreto 47/D
61040 - MONDAVIO (PU)
Tel. 0721.1690900

MANDANTI:
COSTRUZIONI GENERALI PIANCAMPA S.r.l.
Via Garibaldi n°17
61040 - PERGOLA (PU)
Tel. 0721.735000

PALAZZANI G. & G. S.p.a.
Via Nocetino n°136
61121 - PESARO (PU)
Tel. 0721.400444

CO.OPE.
Costruzioni Opere Speciali S.r.l.
Via Flaviali n°17
61121 - PESARO (PU)
Tel. 0721.1660600

Arch. MARCO GAUDENZI
Via Gallo Galluzi n°42
61121 - PESARO (PU)
Tel. 0721.31031
Fax 0721.33031
associato A.T.P. con gli specialisti

PROGETTISTA RESPONSABILE: Arch. MARCO GAUDENZI
COLLABORATORI: Arch. Paola SERGIACOMI
Arch. Pesaro Monica CONCIO
Arch. Pesaro Elena CARDELLINI
Simona GUIDI
Alberto SANNITTI
Fabio PAGNANELLI

PROGETTAZIONE SPECIALISTICA:

INGEGNERIA STRUTTURALE: Ing. AGOSTINO BODINI
COLLABORATORI: Ing. Francesco BODINI
Geom. Antonio LUCARELLI

IMPIANTISTICA: P.I. AURELIO SIMONCELLI
COLLABORATORI: ENERGEO S.C.a.r.l.
Ing. Paolino BIANCI
Ing. Pierpaolo BUCHI
Ing. Alessandro PAOLA
Ing. MICHELE PAOLA
Ing. Fabio SIMONCELLI
Ing. Nicolò ZAVARIS

INGEGNERIA GEOTECNICA: S.G.A.L. S.r.l. di Edmondo Forlani & C.
COLLABORATORI: Ing. Andrea FORLANI
Ing. Alessandro FORLANI
Geol. Giorgio CUPPOLI
P.Ind. Bef CRESCENTINI
Ing. Claudio CELESTTI

GESTIONE E PIANIFICAZIONE DEL PROGETTO: Ing. Daniele GERBONI

COORDINAMENTO DELLA SICUREZZA IN FASE DI PROGETTAZIONE: Ing. Daniele GERBONI
COLLABORATORI: Ing. Claudio CINCIRILLI

A TERMINE DI LEGGE SI RISERVANO LA PROPRIETÀ E IL DIRITTO ESCLUSIVO, CON DIVIETO ESPRESSO E RIMARCATO DI COPIARLO IN TUTTO O IN PARTE CONFORMITÀ SENZA NOSTRA AUTORIZZAZIONE SCRITTA.