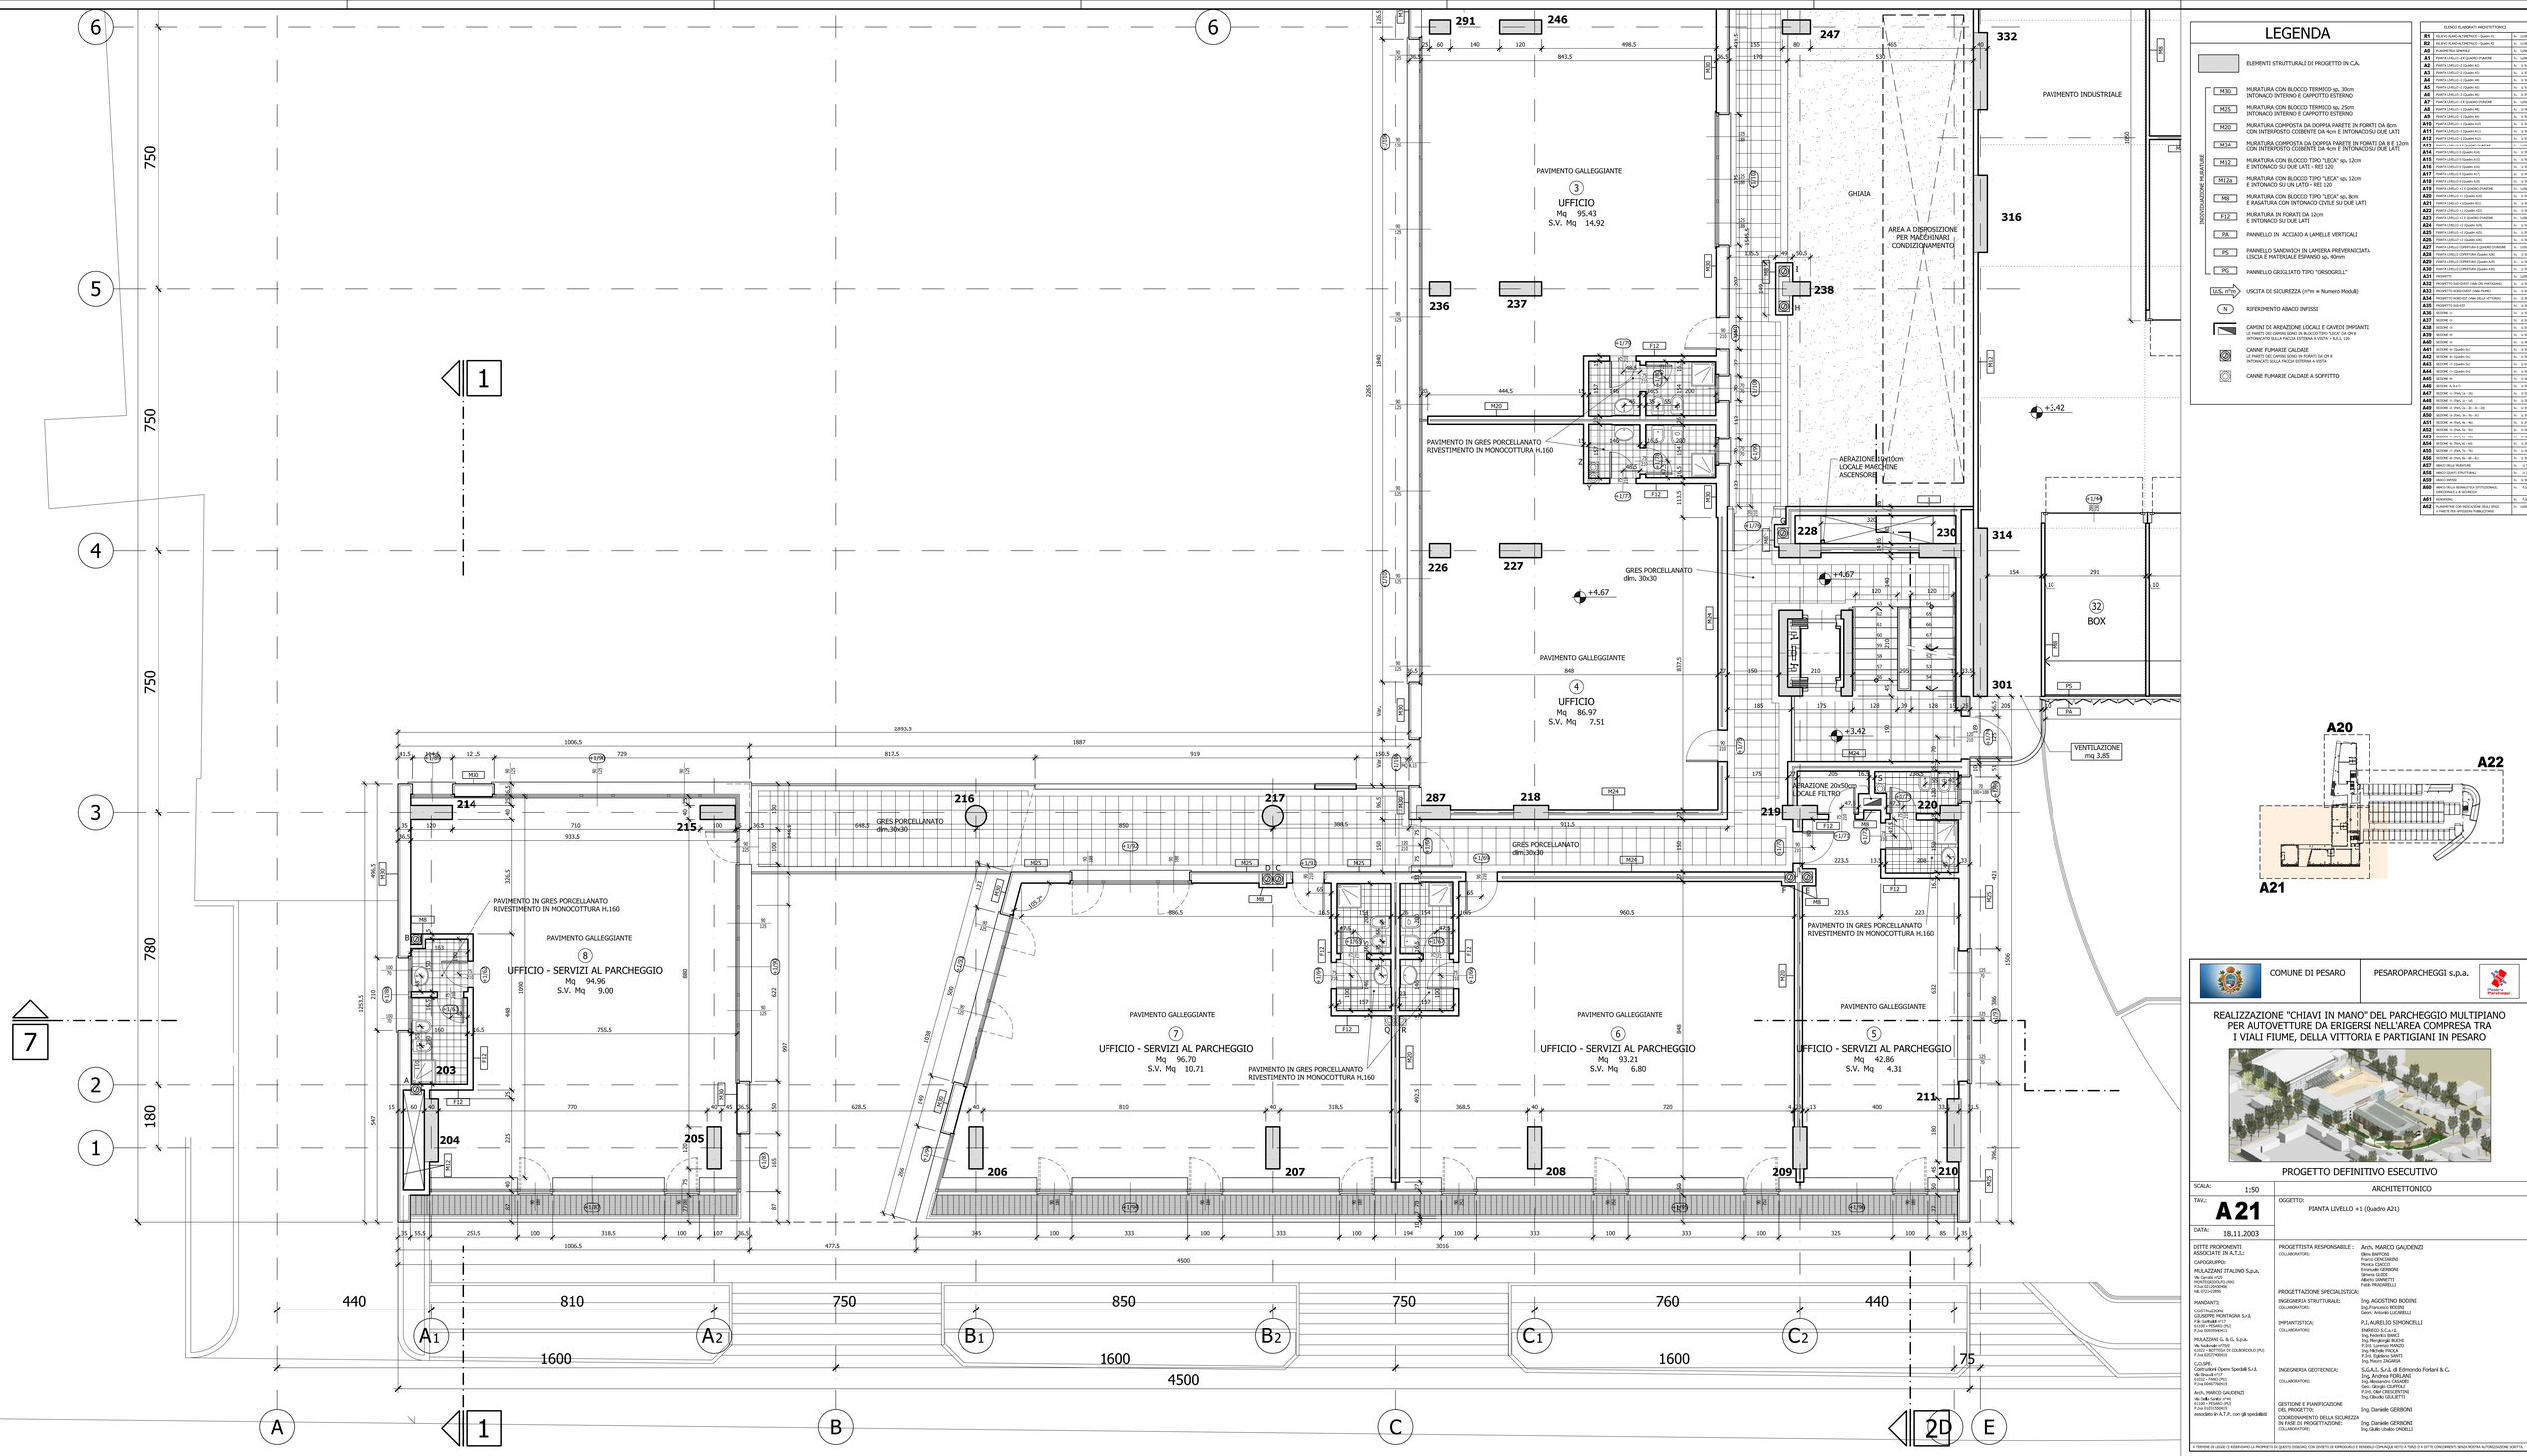

LEGENDA

ELEMENTI STRUTTURALI DI PROGETTO IN C.A.

- M30 — MURATURA CON BLOCCO TERMICO sp. 30cm INTONACO INTERNO E CAPPOTTO ESTERNO
- M25 — MURATURA CON BLOCCO TERMICO sp. 25cm INTONACO INTERNO E CAPPOTTO ESTERNO
- M20 — MURATURA COMPOSTA DA DOPPIA PARETE IN FORATI DA 8cm CON INTERPOSTO COIBENTE DA 4cm E INTONACO SU DUE LATI
- M24 — MURATURA COMPOSTA DA DOPPIA PARETE IN FORATI DA 8 E 12cm CON INTERPOSTO COIBENTE DA 4cm E INTONACO SU DUE LATI
- M12 — MURATURA CON BLOCCO TIPO "LECA" sp. 12cm E INTONACO SU DUE LATI - REI 120
- M12a — MURATURA CON BLOCCO TIPO "LECA" sp. 12cm E INTONACO SU UN LATO - REI 120
- M8 — MURATURA CON BLOCCO TIPO "LECA" sp. 8cm E RASATURA CON INTONACO CIVILE SU DUE LATI
- F12 — MURATURA IN FORATI DA 12cm E INTONACO SU DUE LATI
- PA — PANNELLO IN ACCIAIO A LAMELLE VERTICALI
- PS — PANNELLO SANDWICH IN LAMIERA PREVERNICIATA LISCIA E MATERIALE ESPANSO sp. 40mm
- PG — PANNELLO GRIGLIATO TIPO "ORSOGRILL"
- U.S. n°m — USCITA DI SICUREZZA (n°m = Numero Moduli)
- N — RIFERIMENTO ABACO INFISSI
- CAMINI DI AREAZIONE LOCALI E CAVEDI IMPIANTI — LE PARETI DEI CAMINI SONO IN BLOCCO TIPO "LECA" DA CM 8 INTONACATO SULLA FACCIA ESTERNA A VISTA - R.E.I. 120
- CANNE FUMARIE CALDAIE — REALIZZATE IN BLOCCO LECA FORATI DA CM 8 INTONACATO SULLA FACCIA ESTERNA A VISTA
- CANNE FUMARIE CALDAIE A SOFFITTO

ELENCO ELABORATI ARCHITETTONICI

R1	RILIEVO PLANIALTIMETRICO - Quadro R1	fs. 1100
R2	RILIEVO PLANIALTIMETRICO - Quadro R2	fs. 1100
A0	PLANIMETRIA GENERALE	fs. 1:200
A1	PIANTA LIVELLO -2 E QUADRO D'UNIONE	fs. 1:200
A2	PIANTA LIVELLO -2 (Quadro A2)	fs. 1:50
A3	PIANTA LIVELLO -2 (Quadro A3)	fs. 1:50
A4	PIANTA LIVELLO -2 (Quadro A4)	fs. 1:50
A5	PIANTA LIVELLO -2 (Quadro A5)	fs. 1:50
A6	PIANTA LIVELLO -2 (Quadro A6)	fs. 1:50
A7	PIANTA LIVELLO -1 E QUADRO D'UNIONE	fs. 1:200
A8	PIANTA LIVELLO -1 (Quadro A8)	fs. 1:50
A9	PIANTA LIVELLO -1 (Quadro A9)	fs. 1:50
A10	PIANTA LIVELLO -1 (Quadro A10)	fs. 1:50
A11	PIANTA LIVELLO -1 (Quadro A11)	fs. 1:50
A12	PIANTA LIVELLO -1 (Quadro A12)	fs. 1:50
A13	PIANTA LIVELLO 0 E QUADRO D'UNIONE	fs. 1:200
A14	PIANTA LIVELLO 0 (Quadro A14)	fs. 1:50
A15	PIANTA LIVELLO 0 (Quadro A15)	fs. 1:50
A16	PIANTA LIVELLO 0 (Quadro A16)	fs. 1:50
A17	PIANTA LIVELLO 0 (Quadro A17)	fs. 1:50
A18	PIANTA LIVELLO 0 (Quadro A18)	fs. 1:50
A19	PIANTA LIVELLO +1 E QUADRO D'UNIONE	fs. 1:200
A20	PIANTA LIVELLO +1 (Quadro A20)	fs. 1:50
A21	PIANTA LIVELLO +1 (Quadro A21)	fs. 1:50
A22	PIANTA LIVELLO +1 (Quadro A22)	fs. 1:50
A23	PIANTA LIVELLO +2 E QUADRO D'UNIONE	fs. 1:200
A24	PIANTA LIVELLO +2 (Quadro A24)	fs. 1:50
A25	PIANTA LIVELLO +2 (Quadro A25)	fs. 1:50
A26	PIANTA LIVELLO +2 (Quadro A26)	fs. 1:50
A27	PIANTA LIVELLO COPERTURA E QUADRO D'UNIONE	fs. 1:200
A28	PIANTA LIVELLO COPERTURA (Quadro A28)	fs. 1:50
A29	PIANTA LIVELLO COPERTURA (Quadro A29)	fs. 1:50
A30	PIANTA LIVELLO COPERTURA (Quadro A30)	fs. 1:50
A31	PROSPETTI	fs. 1:200
A32	PROSPETTO SUD-OVEST (Viale DEI PARTIGIANI)	fs. 1:50
A33	PROSPETTO NORD-OVEST (Viale FIUME)	fs. 1:50
A34	PROSPETTO NORD-EST (Viale DELLA VITTORIA)	fs. 1:50
A35	PROSPETTO SUD-EST	fs. 1:50
A36	SEZIONE 1-1	fs. 1:50
A37	SEZIONE 2-2	fs. 1:50
A38	SEZIONE 3	fs. 1:50
A39	SEZIONE 4	fs. 1:50
A40	SEZIONE 5	fs. 1:50
A41	SEZIONE 6 (Quadro 1a)	fs. 1:50
A42	SEZIONE 6 (Quadro 1b)	fs. 1:50
A43	SEZIONE 7 (Quadro 1c)	fs. 1:50
A44	SEZIONE 7 (Quadro 1b)	fs. 1:50
A45	SEZIONE 8	fs. 1:50
A46	SEZIONI A, B e C	fs. 1:50
A47	SEZIONE 1^ (Pnl. 1a - 1b)	fs. 1:20
A48	SEZIONE 2^ (Pnl. 1c - 1d)	fs. 1:20
A49	SEZIONE 3^ (Pnl. 1e - 2b - 2c - 2d)	fs. 1:20
A50	SEZIONE 4^ (Pnl. 3a - 3b - 3c)	fs. 1:20
A51	SEZIONE 5^ (Pnl. 4a - 4b)	fs. 1:20
A52	SEZIONE 6^ (Pnl. 5a - 5b)	fs. 1:20
A53	SEZIONE 7^ (Pnl. 6a - 6b)	fs. 1:20
A54	SEZIONE 8^ (Pnl. 7a - 8a)	fs. 1:20
A55	SEZIONE 9^ (Pnl. 7b - 7b)	fs. 1:20
A56	SEZIONE 10^ (Pnl. 8a - 8b - 8c)	fs. 1:20
A57	ABACO DELLE FINITURE	fs. 1:1
A58	ABACO INFISSI STRUTTURALI	fs. 1:1
A59	ABACO INFISSI	fs. 1:50
A60	ABACO DELLA SEGNALETICA ESTETICA/FUNZ., DIREZIONALE E DI SICUREZZA	fs. 1:1
A61	RENDERING	fs. 1:1
A62	PLANIMETRIA CON INDICAZIONE DEGLI SPAZI A PARETE PER AFFISSIONI PUBBLICITARIE	fs. 1:200

COMUNE DI PESARO

PESAROPARCHEGGI s.p.a.

REALIZZAZIONE "CHIAVI IN MANO" DEL PARCHEGGIO MULTIPIANO PER AUTOVETTURE DA ERIGERSI NELL'AREA COMPRESA TRA I VIALI FIUME, DELLA VITTORIA E PARTIGIANI IN PESARO

PROGETTO DEFINITIVO ESECUTIVO

SCALA: 1:50

ARCHITETTONICO

TAV.: **A21**

OGGETTO: PIANTA LIVELLO +1 (Quadro A21)

DATA: 18.11.2003

DITTE PROPONENTI ASSOCIATE IN A.T.I.:

CAPOGRUPPO:
MILAZZANI ITALINO S.p.A.
Via Canale n°20
MONTEGRIDOLFO (RN)
P.Iva 02129430401
tel. 0721/22896

MANDANTI:
COSTRUZIONI GIUSEPPE MONTAGNA S.r.l.
Via Garibaldi n°171
61121 • PESARO (PU)
P.Iva 01037940413

MILAZZANI G. & G. S.p.A.
Via Nadovelo n°150
61122 • PESARO (PU)
P.Iva 02077400410

C.O.I.PE.
Costruttori Opere Speciali S.r.l.
Via Nadovelo
61022 • FANO (PU)
P.Iva 00407860410

Arch. MARCO GAUDENZI
Via Dalla Santa' n°44
61121 • PESARO (PU)
P.Iva 01031090419
associato in T.A.P. con gli specialisti

PROGETTISTA RESPONSABILE: Arch. MARCO GAUDENZI
COLLABORATORI: Elena BARONI; Franco CENCIARINI; Paolo CIPRIANI; Emanuele GERBIGNI; Simone GUIDI; Alberto IANNETTI; Fabio MAZARELLI

PROGETTAZIONE SPECIALISTICA:
INGEGNERIA STRUTTURALE: Ing. AGOSTINO BODINI
COLLABORATORI: Ing. Francesco BODINI; Geom. Antonio LUCARELLI

IMPIANTISTICA: P.I.I. AURELIO SIMONCELLI
COLLABORATORI: ENERGO S.C.a.r.l.; Ing. Fabrizio BINCI; Ing. Piergiorgio BUCHI; Ing. Alessandro MARINI; Ing. Michele PAOLA; P.Ind. Egidio SANTI; Ing. Mauro ZAGARIA

INGEGNERIA GEOTECNICA: S.G.A.S. S.r.l. di Edmondo Forlani & C.
COLLABORATORI: Ing. Alessandro FORLANI; Ing. Alessandro CASADEI; Geol. Giorgio CUPPOLI; P.Ind. Olef CRESCENTINI; Ing. Claudio GIULIETTI

GESTIONE E PIANIFICAZIONE DEL PROGETTO: Ing. Daniele GERBONI

COORDINAMENTO DELLA SICUREZZA IN FASE DI PROGETTAZIONE: Ing. Daniele GERBONI
COLLABORATORI: Ing. Giulio Ubaldo CHIDELLI

A TERMINE DI LEGGE CI RISERVIAMO LA PROPRIETÀ DI QUESTO DISEGNO, CON DIVIETO DI RIPRODURLO E RENDERLO COMUNQUE NOTO A TERZI O A DITTE CONCORRENTI SENZA NOSTRA AUTORIZZAZIONE SCRITTA.