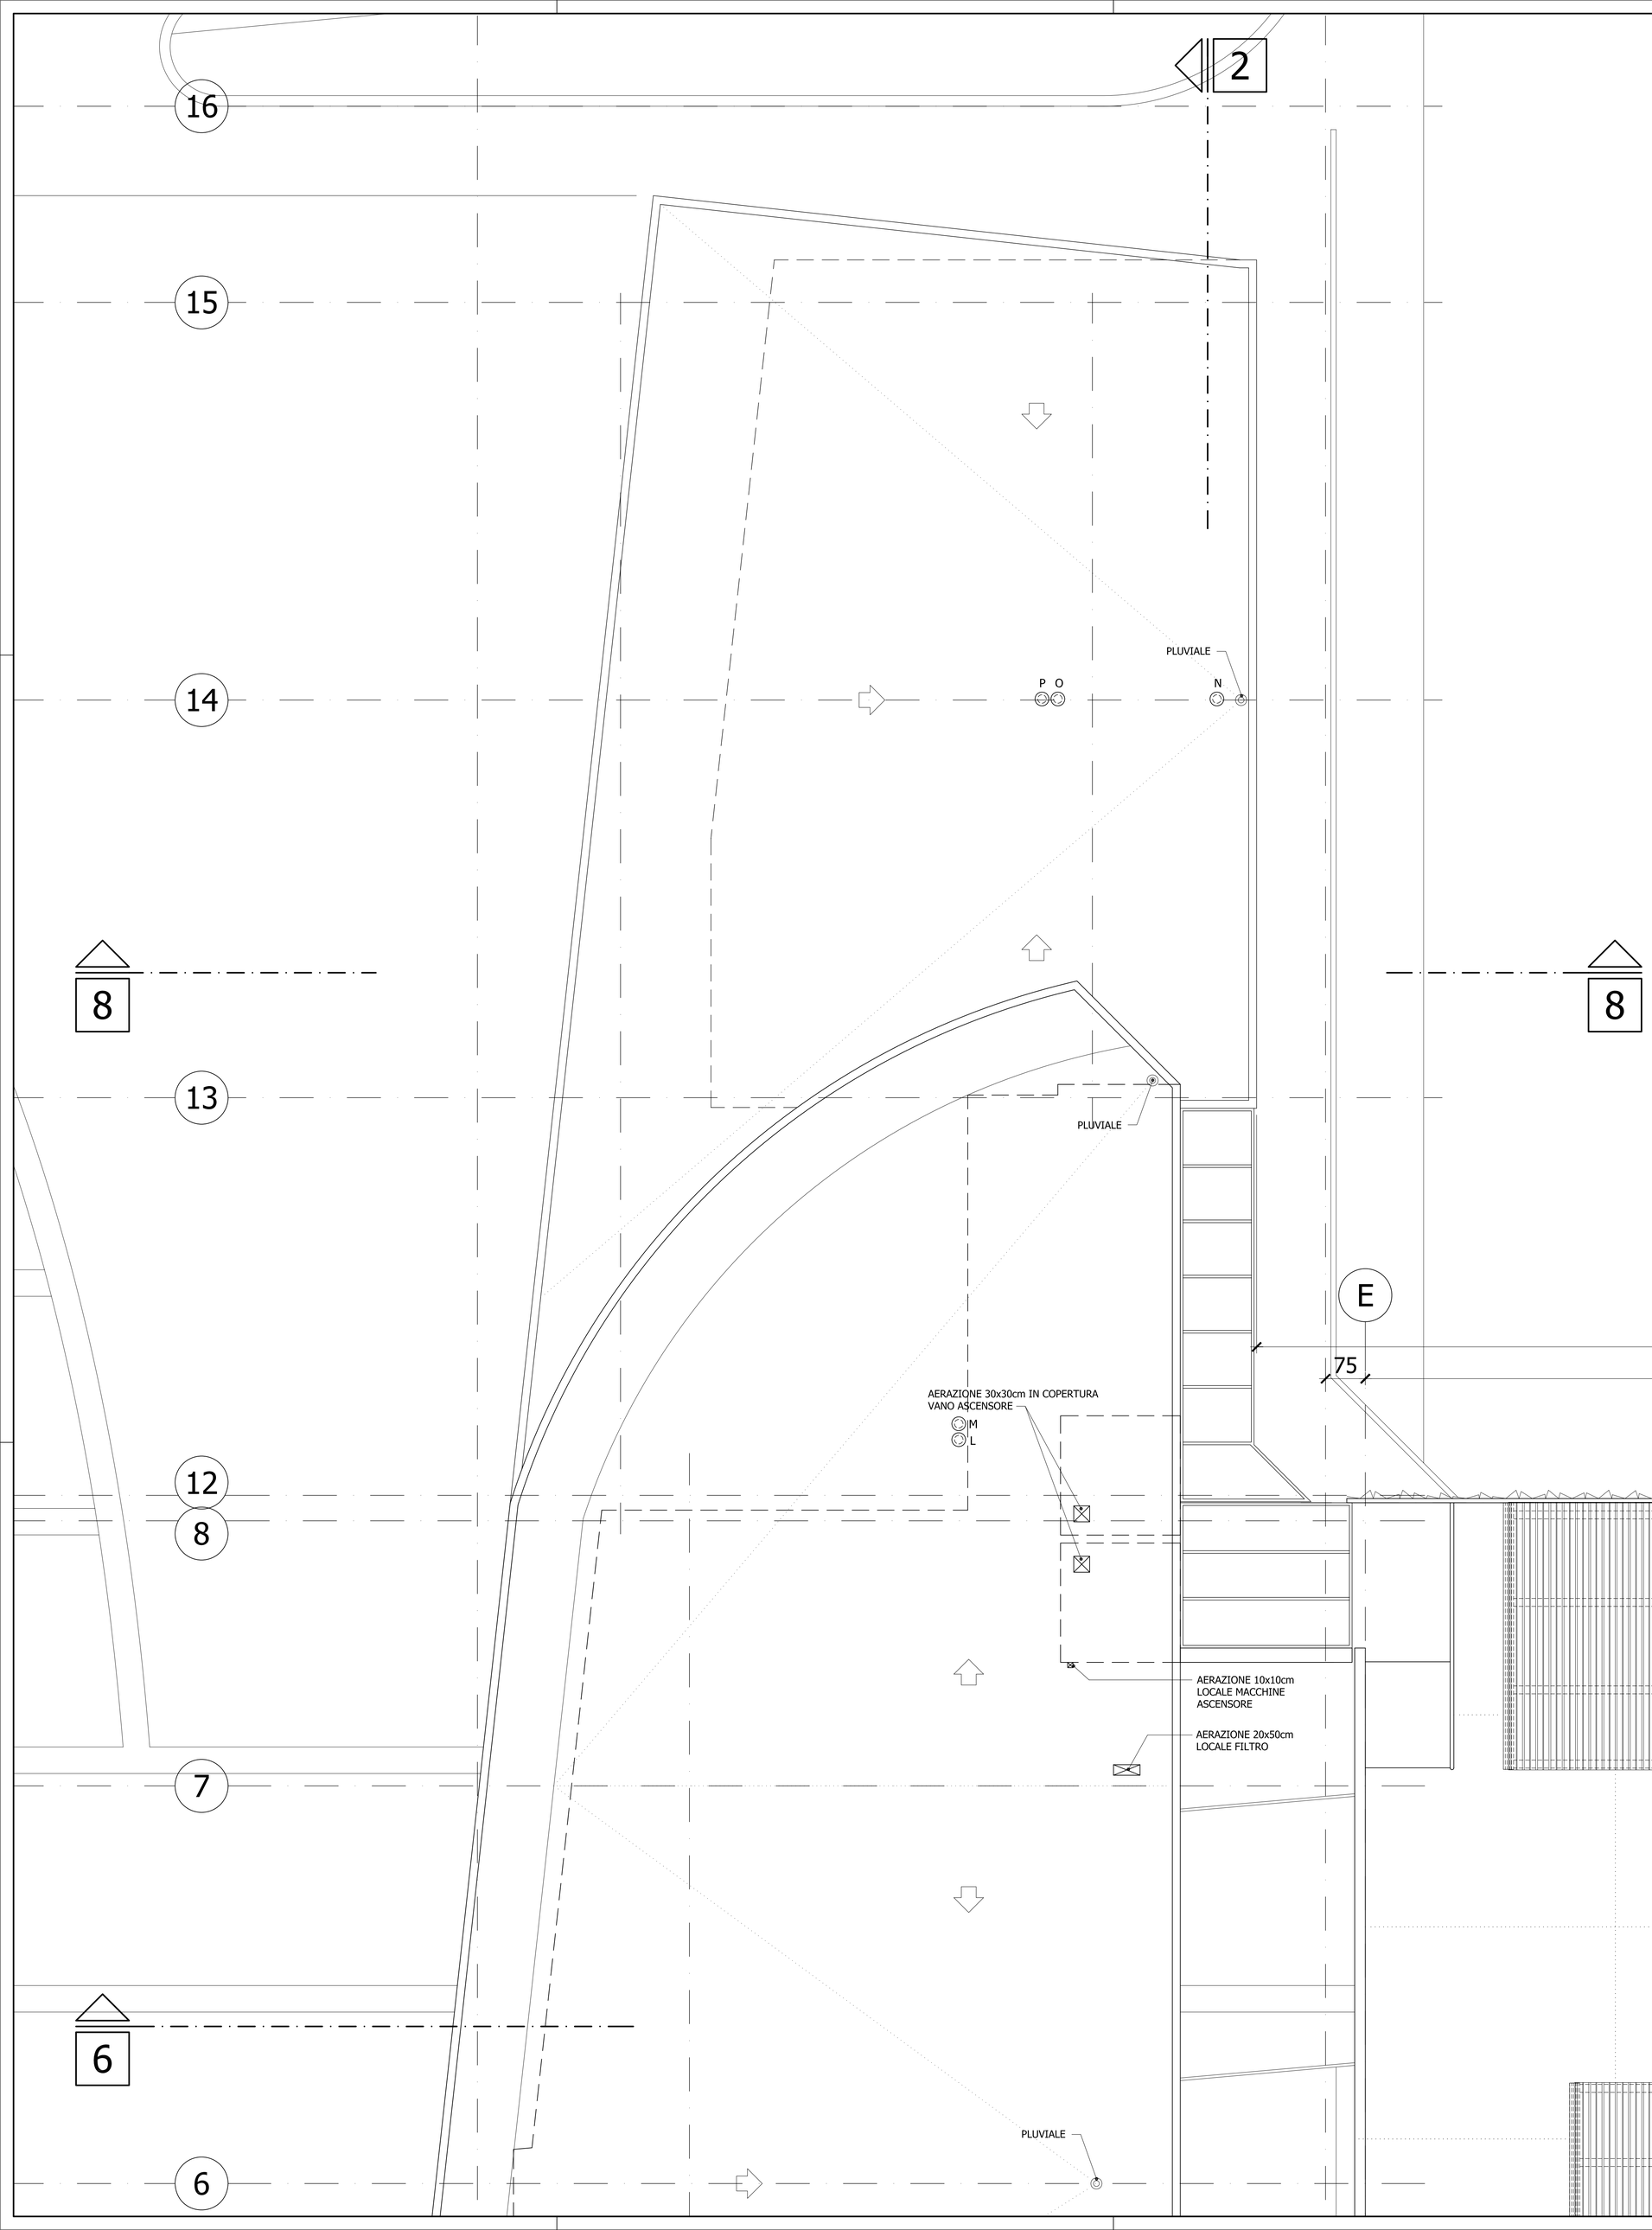

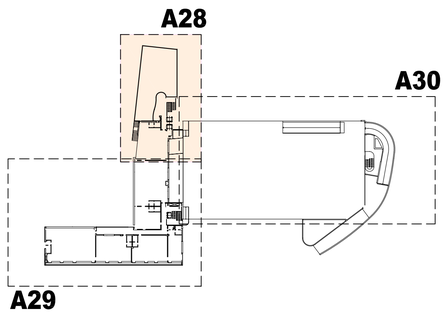

ELENCO ELABORATI ARCHITETTONICI		
R1	RILIEVO PLANO-ALTIMETRICO - Quadro R1	Sc. 1:100
R2	RILIEVO PLANO-ALTIMETRICO - Quadro R2	Sc. 1:100
A0	PLANIMETRIA GENERALE	Sc. 1:200
A1	PIANTA LIVELLO -2 E QUADRO D'UNIONE	Sc. 1:200
A2	PIANTA LIVELLO -2 (Quadro A2)	Sc. 1: 50
A3	PIANTA LIVELLO -2 (Quadro A3)	Sc. 1: 50
A4	PIANTA LIVELLO -2 (Quadro A4)	Sc. 1: 50
A5	PIANTA LIVELLO -2 (Quadro A5)	Sc. 1: 50
A6	PIANTA LIVELLO -2 (Quadro A6)	Sc. 1: 50
A7	PIANTA LIVELLO -1 E QUADRO D'UNIONE	Sc. 1:200
A8	PIANTA LIVELLO -1 (Quadro A8)	Sc. 1: 50
A9	PIANTA LIVELLO -1 (Quadro A9)	Sc. 1: 50
A10	PIANTA LIVELLO -1 (Quadro A10)	Sc. 1: 50
A11	PIANTA LIVELLO -1 (Quadro A11)	Sc. 1: 50
A12	PIANTA LIVELLO -1 (Quadro A12)	Sc. 1: 50
A13	PIANTA LIVELLO 0 E QUADRO D'UNIONE	Sc. 1:200
A14	PIANTA LIVELLO 0 (Quadro A14)	Sc. 1: 50
A15	PIANTA LIVELLO 0 (Quadro A15)	Sc. 1: 50
A16	PIANTA LIVELLO 0 (Quadro A16)	Sc. 1: 50
A17	PIANTA LIVELLO 0 (Quadro A17)	Sc. 1: 50
A18	PIANTA LIVELLO 0 (Quadro A18)	Sc. 1: 50
A19	PIANTA LIVELLO +1 E QUADRO D'UNIONE	Sc. 1:200
A20	PIANTA LIVELLO +1 (Quadro A20)	Sc. 1: 50
A21	PIANTA LIVELLO +1(Quadro A21)	Sc. 1: 50
A22	PIANTA LIVELLO +1 (Quadro A22)	Sc. 1: 50
A23	PIANTA LIVELLO +2 E QUADRO D'UNIONE	Sc. 1:200
A24	PIANTA LIVELLO +2 (Quadro A24)	Sc. 1: 50
A25	PIANTA LIVELLO +2 (Quadro A25)	Sc. 1: 50
A26	PIANTA LIVELLO +2 (Quadro A26)	Sc. 1: 50
A27	PIANTA LIVELLO COPERTURA E QUADRO D'UNIONE	Sc. 1:200
A28	PIANTA LIVELLO COPERTURA (Quadro A28)	Sc. 1: 50
A29	PIANTA LIVELLO COPERTURA (Quadro A29)	Sc. 1: 50
A30	PIANTA LIVELLO COPERTURA (Quadro A30)	Sc. 1: 50
A31	PROSPETTI	Sc. 1:200
A32	PROSPETTO SUD-OVEST (Viale DEI PARTIGIANI)	Sc. 1: 50
A33	PROSPETTO NORD-OVEST (Viale FIUME)	Sc. 1: 50
A34	PROSPETTO NORD-EST (Viale DELLA VITTORIA)	Sc. 1: 50
A35	PROSPETTO SUD-EST	Sc. 1: 50
A36	SEZIONE -1-	Sc. 1: 50
A37	SEZIONE -2-	Sc. 1: 50
A38	SEZIONE -3-	Sc. 1: 50
A39	SEZIONE -4-	Sc. 1: 50
A40	SEZIONE -5-	Sc. 1: 50
A41	SEZIONE -6- (Quadro Sx)	Sc. 1: 50
A42	SEZIONE -6- (Quadro Dx)	Sc. 1: 50
A43	SEZIONE -7- (Quadro Sx)	Sc. 1: 50
A44	SEZIONE -7- (Quadro Dx)	Sc. 1: 50
A45	SEZIONE -8-	Sc. 1: 50
A46	SEZIONE -A, B e C-	Sc. 1: 50
A47	SEZIONE -1- (Part. 1a + 1b)	Sc. 1: 20
A48	SEZIONE -1- (Part. 1c + 1d)	Sc. 1: 20
A49	SEZIONE -2- (Part. 2a + 2b + 2c + 2d)	Sc. 1: 20
A50	SEZIONE -3- (Part. 3a + 3b + 3c)	Sc. 1: 20
A51	SEZIONE -4- (Part. 4a + 4b)	Sc. 1: 20
A52	SEZIONE -5- (Part. 5a + 5b)	Sc. 1: 20
A53	SEZIONE -6- (Part. 6a + 6b)	Sc. 1: 20
A54	SEZIONE -6- (Part. 6c - 6d)	Sc. 1: 20
A55	SEZIONE -7- (Part. 7a + 7b)	Sc. 1: 20
A56	SEZIONE -8- (Part. 8a + 8b + 8c)	Sc. 1: 20
A57	ABACO DELLE MURATURE	Sc. 1: 5
A58	ABACO GIUNTI STRUTTURALI	Sc. 1: 2
A59	ABACO INFISSI	Sc. 1: 50
A60	ABACO DELLA SEGNALETICA ISTITUZIONALE, DIREZIONALE e di SICUREZZA	Sc. F.S.
A61	RENDERING	Sc. F.S.
A62	PLANIMETRIE CON INDICAZIONE DEGLI SPAZI A PARETE PER AFFISSIONI PUBBLICITARIE	Sc. 1:500

COMUNE DI PESARO

PESAROPARCHEGGI s.p.a.

REALIZZAZIONE "CHIAVI IN MANO" DEL PARCHEGGIO MULTIPIANO PER AUTOVETTURE DA ERIGERSI NELL'AREA COMPRESA TRA I VIALI FIUME, DELLA VITTORIA E PARTIGIANI IN PESARO

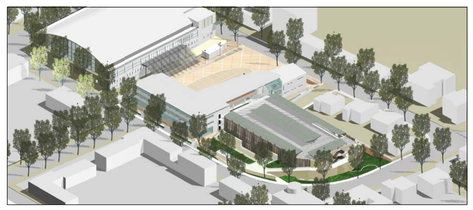

PROGETTO DEFINITIVO ESECUTIVO

SCALA: 1:50

ARCHITETTONICO

TAV.: **A28**

OGGETTO: PIANTA LIVELLO COPERTURA (Quadro A28)

DATA: 18.11.2003

DITTE PROPONENTI ASSOCIATE IN A.T.I.:

CAPOGRUPPO:

MULAZZANI ITALINO S.p.a.
Via Carrate n°20
MONTEGRIDOLFO (RN)
P.Iva 02120430406
tel. 0721-22856

MANDANTI:

COSTRUZIONI GIUSEPPE MONTAGNA S.r.l
P.le Garibaldi n°17
61100 - PESARO (PU)
P.Iva 00935940411

MULAZZANI G. & G. S.p.a.
Via Nazionale n°79/E
61022 - BOTTEGA DI COLBORDOLO (PU)
P.Iva 02077400410

C.O.SPE.
Costruzioni Opere Speciali S.r.l
Via Einaudi n°17
61032 - FANO (PU)
P.Iva 00467760419

Arch. MARCO GAUDENZI
Via Della Santa' n°44
61100 - PESARO (PU)
P.Iva 0103155041 9
associato in A.T.P. con gli specialisti

PROGETTISTA RESPONSABILE : Arch. MARCO GAUDENZI
COLLABORATORI: Elena BAFFONI, Franco CENCIARINI, Monica CIACCO, Emanuele GERBONI, Simona GUIDI, Alberto IANNETTI, Fabio PRADARELLI

PROGETTAZIONE SPECIALISTICA:

INGEGNERIA STRUTTURALE: Ing. AGOSTINO BODINI
COLLABORATORI: Ing. Francesco BODINI, Geom. Antonio LUCARELLI

IMPIANTISTICA: P.I. AURELIO SIMONCELLI
COLLABORATORI: ENERECO S.C.a.r.l. Ing. Federico BANCI, Ing. Piergiorgio BUCHI, P.Ind. Lorenzo MANZO, Ing. Michele PAOLA, P.Ind. Egidiano SANTI, Ing. Mauro ZAGARIA

INGEGNERIA GEOTECNICA: S.G.A.I. S.r.l. di Edmondo Forlani & C.
COLLABORATORI: Ing. Andrea FORLANI, Ing. Alessandro CASADEI, Geol. Giorgio CIUFFOLI, P.Ind. Olaf CRESCENTINI, Ing. Claudio GIULIETTI

GESTIONE E PIANIFICAZIONE DEL PROGETTO: Ing. Daniele GERBONI

COORDINAMENTO DELLA SICUREZZA IN FASE DI PROGETTAZIONE: Ing. Daniele GERBONI
COLLABORATORI: Ing. Giulio Ubaldo ONDELLI

A TERMINE DI LEGGE CI RISERVIAMO LA PROPRIETÀ DI QUESTO DISEGNO, CON DIVIETO DI RIPRODURLO E RENDERLO COMUNQUE NOTO A TERZI O A DITTE CONCORRENTI SENZA NOSTRA AUTORIZZAZIONE SCRITTA.