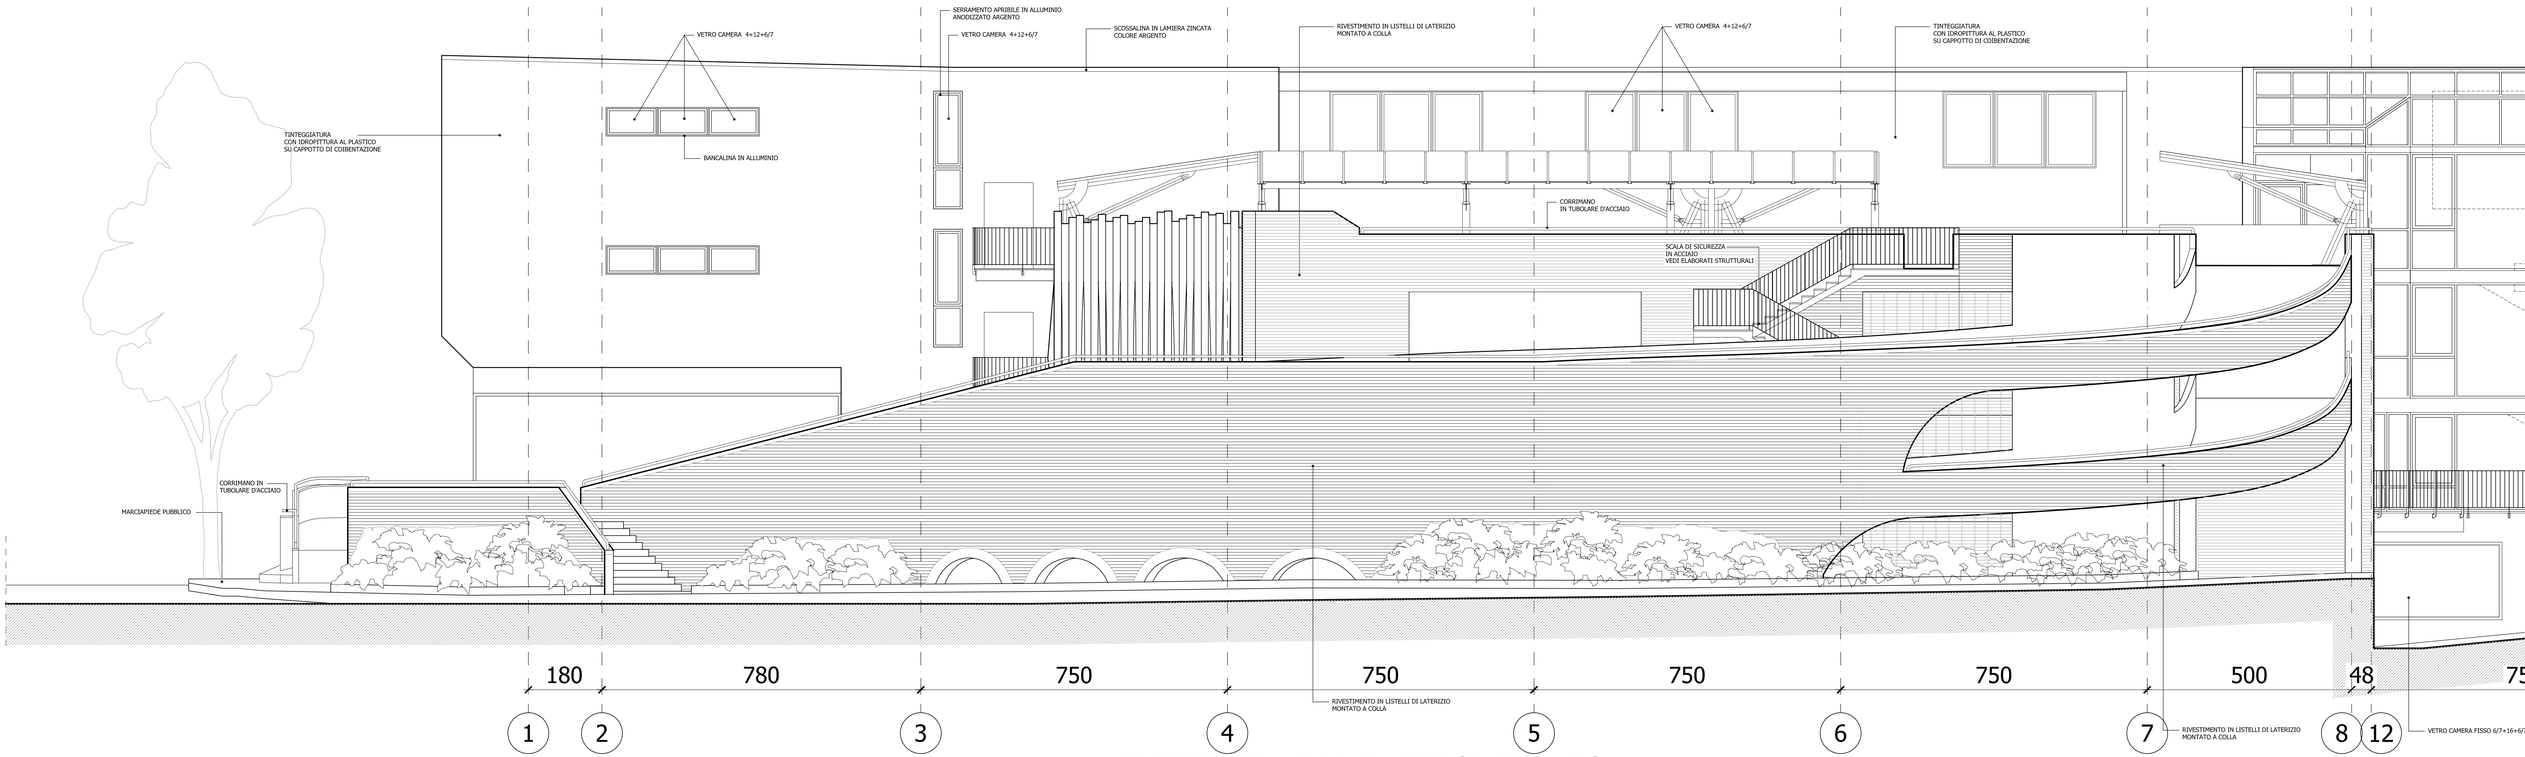

PROSPETTO NORD-OVEST (PARTE -B-)

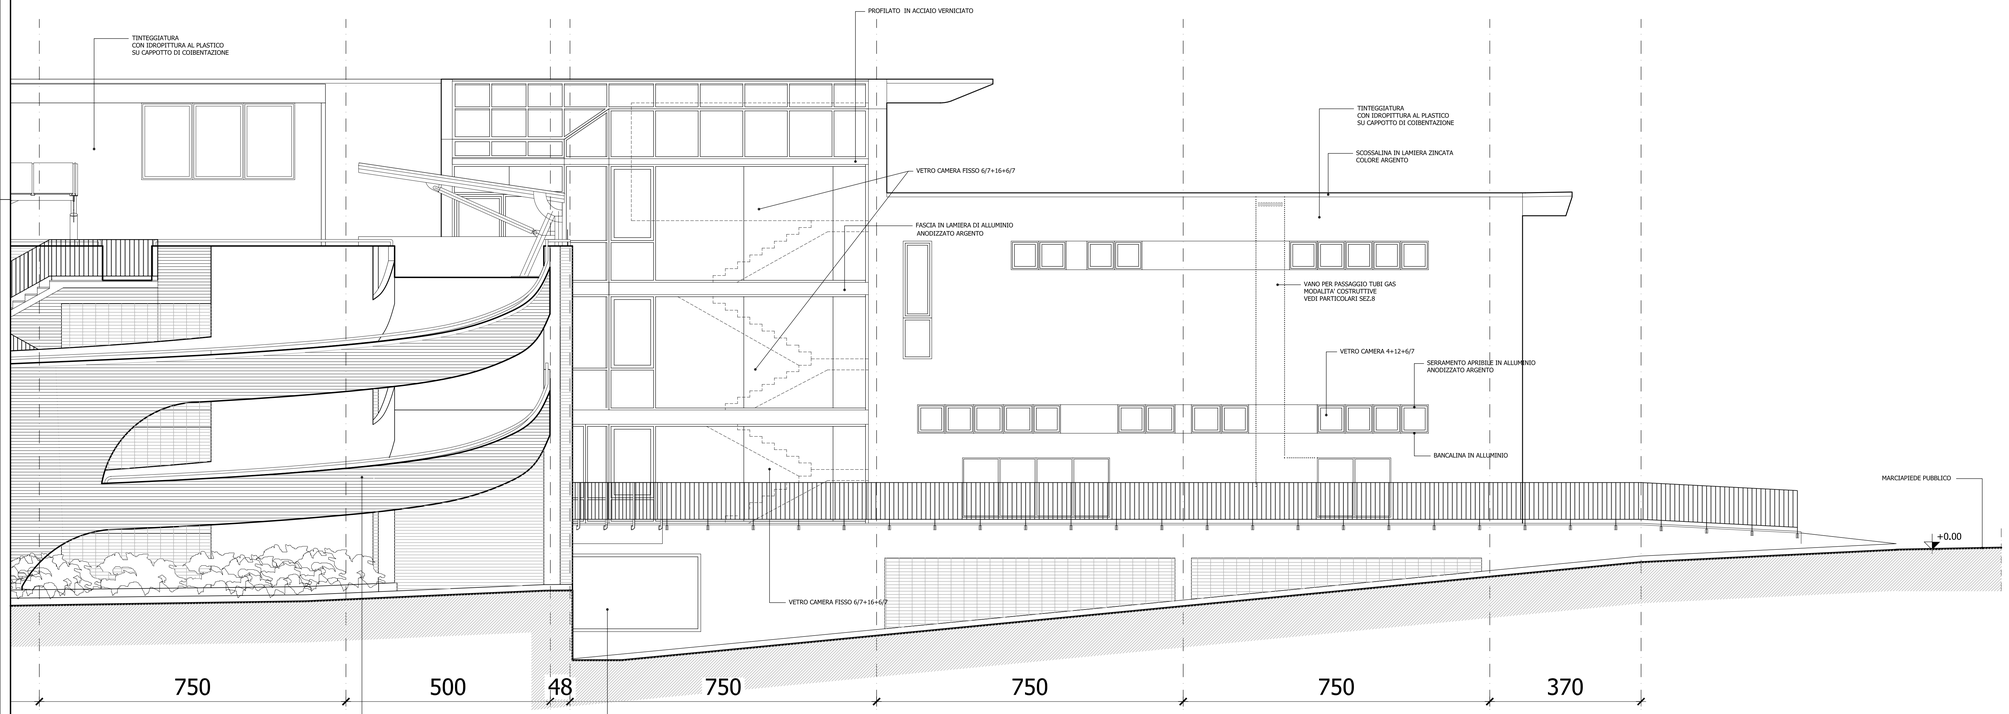

PROSPETTO NORD-OVEST (PARTE -A-)

PLANIMETRIA DI RIFERIMENTO

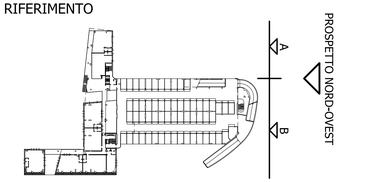

ELENCO ELABORATI ARCHITETTONICI

R1	RILIEVO PLANIALTIMETRICO + Quadro N.	N.	1:100
R2	RILIEVO PLANIALTIMETRICO + Quadro N2	N.	1:100
A0	PLANIMETRIA GENERALE	N.	1:200
A1	PIANTA LIVELLO +1 E QUADRO D'UNIONE	N.	1:200
A2	PIANTA LIVELLO +2 (Quadro A2)	N.	1:50
A3	PIANTA LIVELLO +2 (Quadro A3)	N.	1:50
A4	PIANTA LIVELLO +2 (Quadro A4)	N.	1:50
A5	PIANTA LIVELLO +2 (Quadro A5)	N.	1:50
A6	PIANTA LIVELLO +2 (Quadro A6)	N.	1:50
A7	PIANTA LIVELLO +2 E QUADRO D'UNIONE	N.	1:200
A8	PIANTA LIVELLO +3 (Quadro A8)	N.	1:50
A9	PIANTA LIVELLO +3 (Quadro A9)	N.	1:50
A10	PIANTA LIVELLO +3 (Quadro A10)	N.	1:50
A11	PIANTA LIVELLO +3 (Quadro A11)	N.	1:50
A12	PIANTA LIVELLO +3 (Quadro A12)	N.	1:50
A13	PIANTA LIVELLO +3 E QUADRO D'UNIONE	N.	1:200
A14	PIANTA LIVELLO +3 (Quadro A14)	N.	1:50
A15	PIANTA LIVELLO +3 (Quadro A15)	N.	1:50
A16	PIANTA LIVELLO +3 (Quadro A16)	N.	1:50
A17	PIANTA LIVELLO +3 (Quadro A17)	N.	1:50
A18	PIANTA LIVELLO +3 (Quadro A18)	N.	1:50
A19	PIANTA LIVELLO +3 E QUADRO D'UNIONE	N.	1:200
A20	PIANTA LIVELLO +3 (Quadro A20)	N.	1:50
A21	PIANTA LIVELLO +3 (Quadro A21)	N.	1:50
A22	PIANTA LIVELLO +3 (Quadro A22)	N.	1:50
A23	PIANTA LIVELLO +3 E QUADRO D'UNIONE	N.	1:200
A24	PIANTA LIVELLO +3 (Quadro A24)	N.	1:50
A25	PIANTA LIVELLO +3 (Quadro A25)	N.	1:50
A26	PIANTA LIVELLO +3 (Quadro A26)	N.	1:50
A27	PIANTA LIVELLO COPERTURA E QUADRO D'UNIONE	N.	1:200
A28	PIANTA LIVELLO COPERTURA (Quadro A28)	N.	1:50
A29	PIANTA LIVELLO COPERTURA (Quadro A29)	N.	1:50
A30	PIANTA LIVELLO COPERTURA (Quadro A30)	N.	1:50
A31	PROSPETTO	N.	1:200
A32	PROSPETTO SUD-OVEST (Viale DEI PARTIGIANI)	N.	1:50
A33	PROSPETTO NORD-OVEST (Viale FIUME)	N.	1:50
A34	PROSPETTO NORD-EST (Viale DELLA VITTORIA)	N.	1:50
A35	PROSPETTO SUD-EST	N.	1:50
A36	SEZIONE +/-	N.	1:50
A37	SEZIONE +/-	N.	1:50
A38	SEZIONE +/-	N.	1:50
A39	SEZIONE +/-	N.	1:50
A40	SEZIONE +/-	N.	1:50
A41	SEZIONE +/- (Quadro 5c)	N.	1:50
A42	SEZIONE +/- (Quadro 5c)	N.	1:50
A43	SEZIONE +/- (Quadro 5c)	N.	1:50
A44	SEZIONE +/- (Quadro 5c)	N.	1:50
A45	SEZIONE +/-	N.	1:50
A46	SEZIONE +/- 8 e 1+	N.	1:50
A47	SEZIONE +/- (Prof. 1e + 1c)	N.	1:20
A48	SEZIONE +/- (Prof. 1c + 1d)	N.	1:20
A49	SEZIONE +/- (Prof. 1e + 1f + 1h + 1d)	N.	1:20
A50	SEZIONE +/- (Prof. 1e + 1f + 1c)	N.	1:20
A51	SEZIONE +/- (Prof. 1c + 1c)	N.	1:20
A52	SEZIONE +/- (Prof. 1e + 1c)	N.	1:20
A53	SEZIONE +/- (Prof. 1c + 1c)	N.	1:20
A54	SEZIONE +/- (Prof. 1c + 1c)	N.	1:20
A55	SEZIONE +/- (Prof. 1c + 7c)	N.	1:20
A56	SEZIONE +/- (Prof. 8c + 8c + 8c)	N.	1:20
A57	ABACO DELLE FINITURE	N.	0:5
A58	ABACO QUANTI STRUTTURALI	N.	0:2
A59	ABACO INFISSI	N.	1:50
A60	ABACO DELLA SEGNALETICA ISTITUZIONALE, DIREZIONALE e di SICUREZZA	N.	P.G.
A61	RENDERING	N.	P.G.
A62	PLANIMETRIA CON INDICAZIONE DEGLI SPAZI A PARCO DEL MISSISSIPPI PUBLICITARIO	N.	1:500

A TERMINE DI LEGGE CI RISERVIAMO LA PROPRIETÀ DI QUESTO DISEGNO, CON DIVIETO DI RIPRODURLO E RENDERLO COMUNQUE NOTO A TERZI O A DITTE CONCORRENTI SENZA NOSTRA AUTORIZZAZIONE SCRITTA.

COMUNE DI PESARO

PESAROPARCHEGGI s.p.a.

REALIZZAZIONE "CHIAVI IN MANO" DEL PARCHEGGIO MULTIPIANO PER AUTOVETTURE DA ERIGERSI NELL'AREA COMPRESA TRA I VIALI FIUME, DELLA VITTORIA E PARTIGIANI IN PESARO

PROGETTO DEFINITIVO ESECUTIVO

SCALA: 1:50

TAV.: **A 33**

DATA: 18.11.2003

ARCHITETTONICO

OGGETTO: PROSPETTO NORD-OVEST (Viale FIUME)

DITTE PROPONENTI ASSOCIATE IN A.T.I.:

CAPOGRUPPO:
MULAZZANI ITALINO S.p.a.
Via Cavrate n°20
MONTEGRIDOLFO (RN)
tel. 0541-855096
tel. 0721-22456

MANDANTI:
COSTRUZIONI GIUSEPPE MONTAGNA S.r.l.
P.le Garibaldi n°17
61100 - PESARO (PU)
P.Iva 00035940411

MULAZZANI G. & G. S.p.a.
Via Nadovelle n°7/E
61022 - BOTTEGA DI COLBORDOLO (PU)
P.Iva 02077400410

C.O.SPE.
Costruttori Opere Speciali S.r.l.
Via Ehrwalt n°17
61032 - FANO (PU)
P.Iva 00461700419

Arch. MARCO GAUDENZI
Via Della Scala n°44
61100 - PESARO (PU)
P.Iva 01515350419
associato in A.T.P. con gli specialisti

PROGETTISTA RESPONSABILE : Arch. MARCO GAUDENZI
COLLABORATORI: Elena BARONI, Franco CENCARINI, Monica CIACCO, Emanuela GERBONI, Simona GUERRA, Alberto LAMBERTI, Fabio PRADARELLI

PROGETTAZIONE SPECIALISTICA:

INGEGNERIA STRUTTURALE: Ing. AGOSTINO BODINI
COLLABORATORI: Ing. Francesco BODINI, Geom. Antonio LUCARELLI

IMPIANTISTICA: P.I. AURELIO SIMONCELLI
COLLABORATORI: ENERECO S.C.a.r.l., Ing. Federico BARTOLI, Ing. Piergiorgio MAZZI, Ing. Alessandro MONTANUCCI, Ing. Michele PAOLA, P.Ind. Egidiano SANTI, Ing. Flavio ZAGARIA

INGEGNERIA GEOTECNICA: S.G.A.I. S.r.l. di Edmondo Forlani & C.
COLLABORATORI: Ing. Andrea FORLANI, Ing. Alessandro CASADEI, Geol. Giorgio CEPPOLI, P.Ind. Olaf CRESCENTINI, Ing. Claudio GIULIETTI

GESTIONE E PIANIFICAZIONE DEL PROGETTO: Ing. Daniele GERBONI

COORDINAMENTO DELLA SICUREZZA IN FASE DI PROGETTAZIONE: Ing. Daniele GERBONI
COLLABORATORI: Ing. Giulio Ubaldo ONDELLI