


PROSPETTO SUD-EST

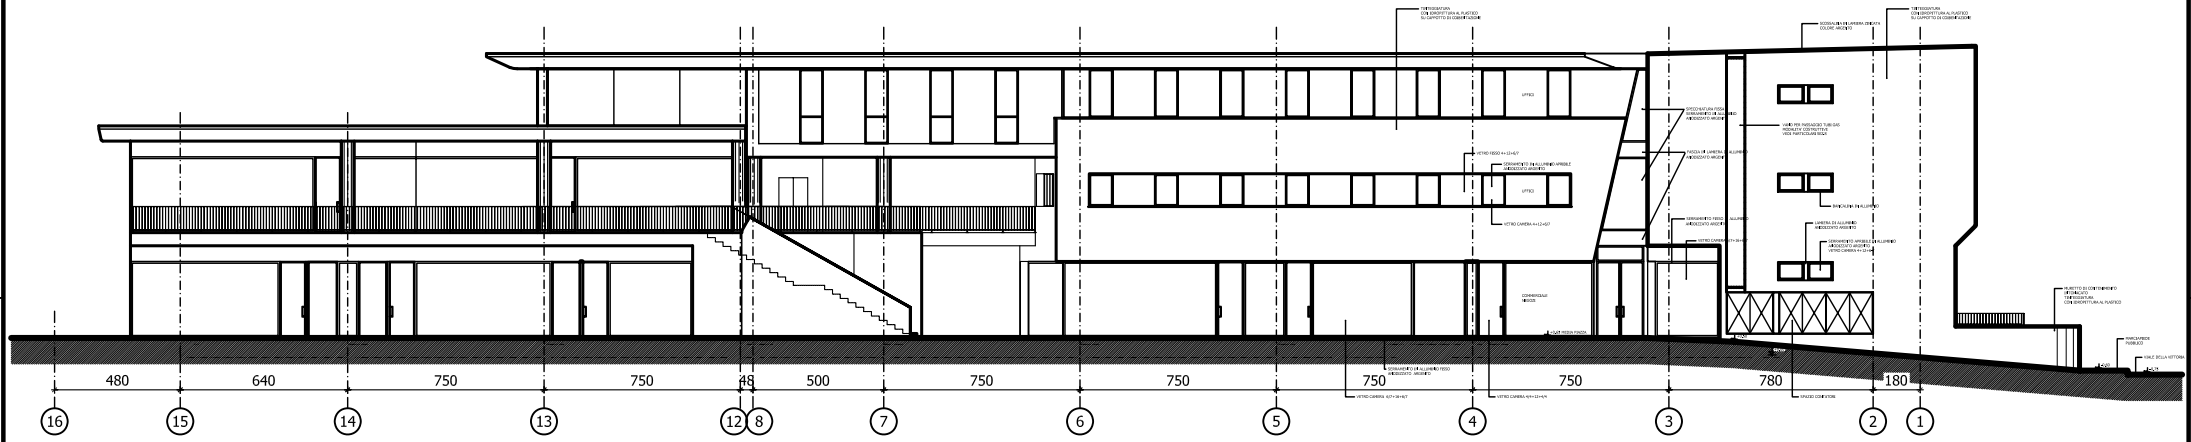


PROSPETTO INTERNO -A-




PROSPETTO INTERNO -B-

PLANIMETRIA DI RIFERIMENTO

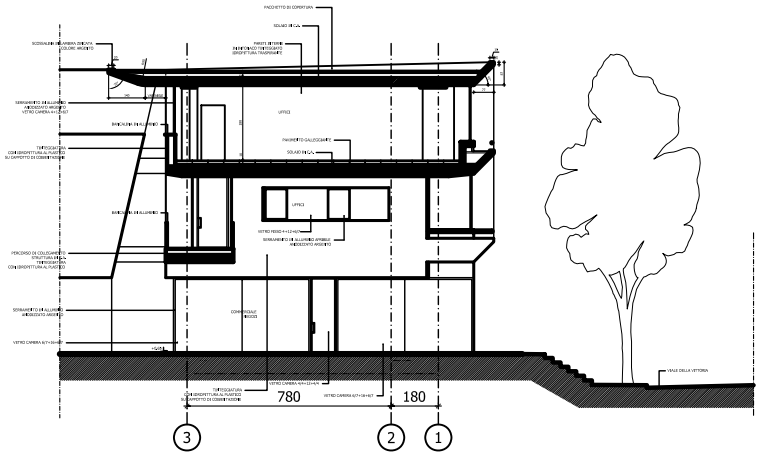


COMUNE DI PESARO

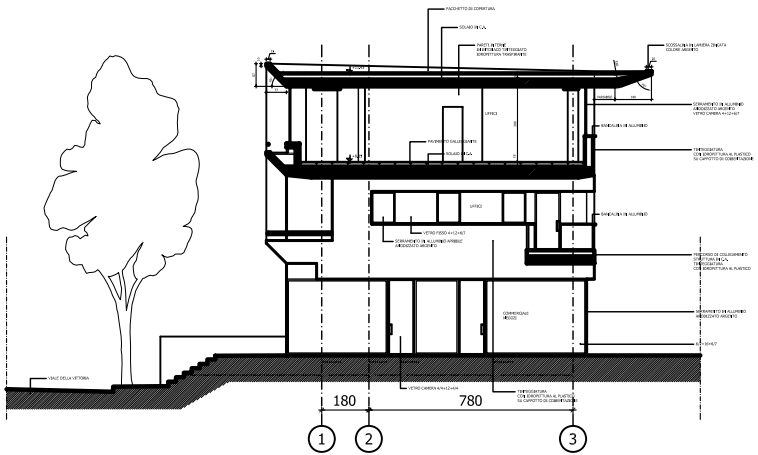PESAROPARCHEGGI S.p.A.

REALIZZAZIONE "CHIAVI IN MANO" DEL PARCHEGGIO MULTIPIANO PER AUTOVETTURE DA ERIGERSI NELL'AREA COMPRESA TRA I VIALI FIUME, DELLA VITTORIA E PARTIGIANI IN PESARO

PROGETTO DEFINITIVO ESECUTIVO

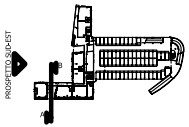SCALA 1:50

TAV. A35

DATA 16.11.2003

ARCHITETTONICI

OGGETTO: PROSPETTO SUD-EST