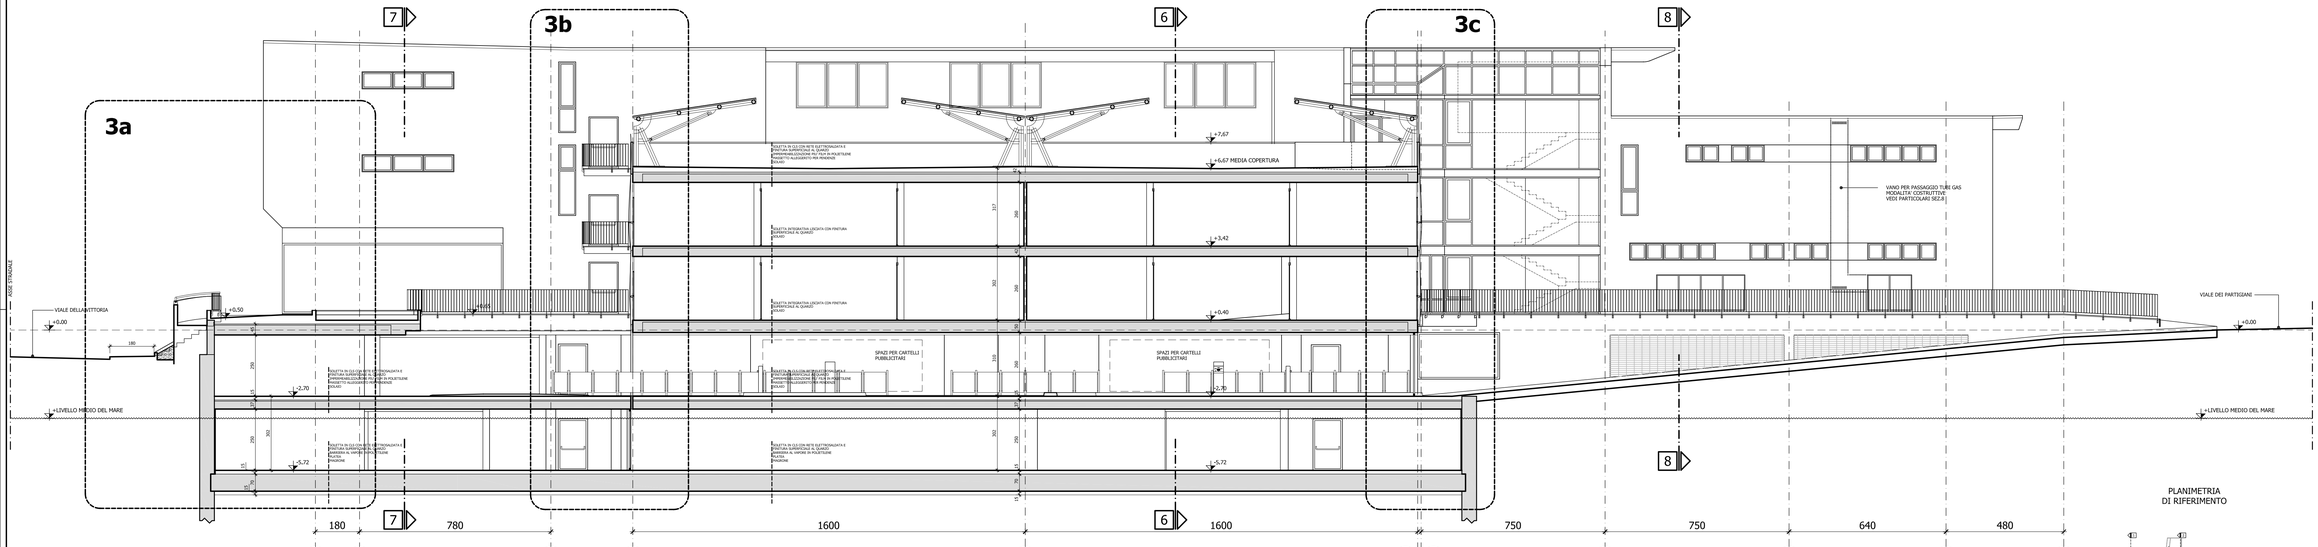

PLANIMETRIA
DI RIFERIMENTO

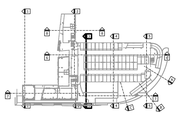

ELENCO ELABORATI ARCHITETTONICI		
A1	TAVOLA GENERALE PROSPETTO - SEZIONI	Sc. 1:200
A2	TAVOLA GENERALE PROSPETTO - SEZIONI	Sc. 1:200
A3	TAVOLA GENERALE PROSPETTO - SEZIONI	Sc. 1:200
A4	PIANTA LIVELLO -2 QUOTATA	Sc. 1:100
A5	PIANTA LIVELLO -2 QUOTATA	Sc. 1:100
A6	PIANTA LIVELLO -2 QUOTATA	Sc. 1:100