2a

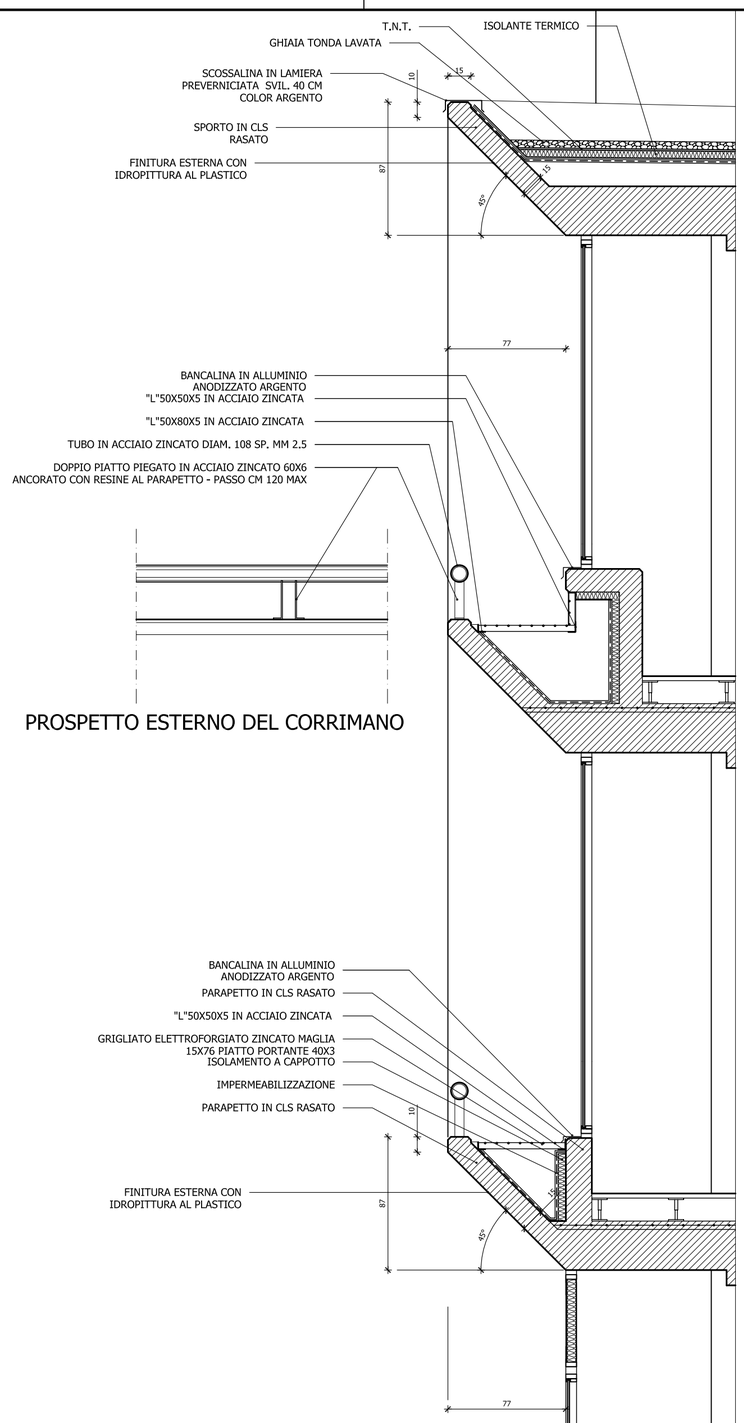

PROSPETTO ESTERNO DEL CORRIMANO

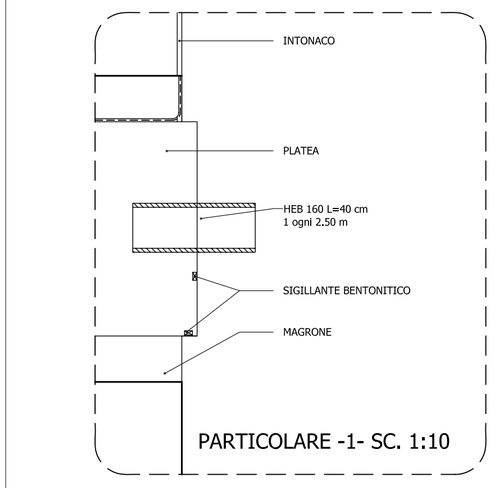

PARTICOLARE -1- SC. 1:10

2c

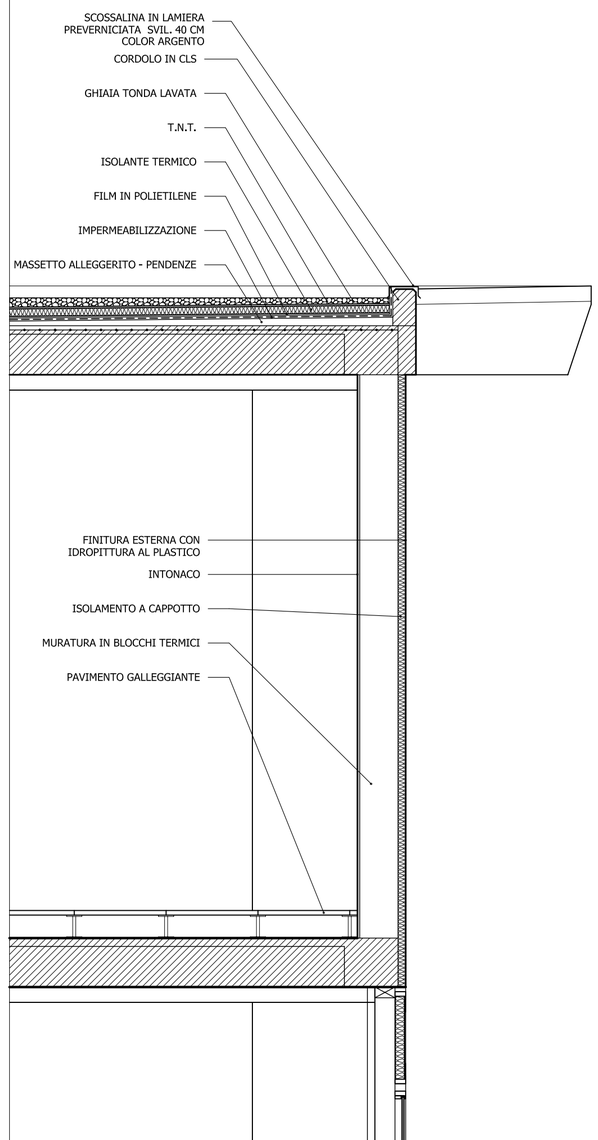

2d

PARTICOLARE SCALA SC. 1:10

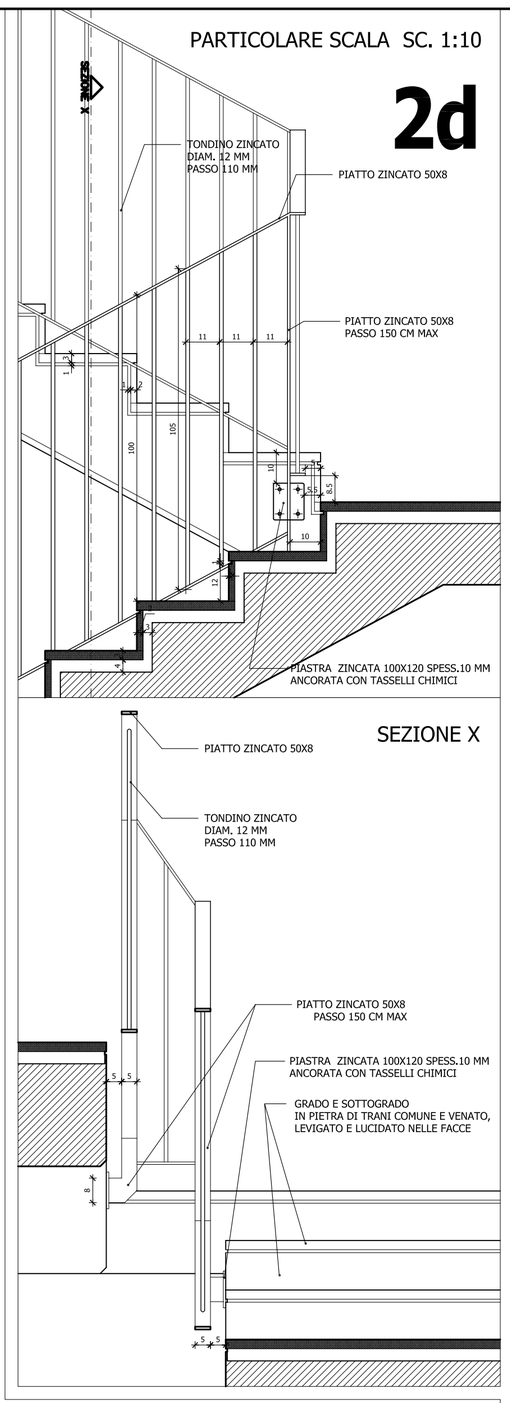

SEZIONE X

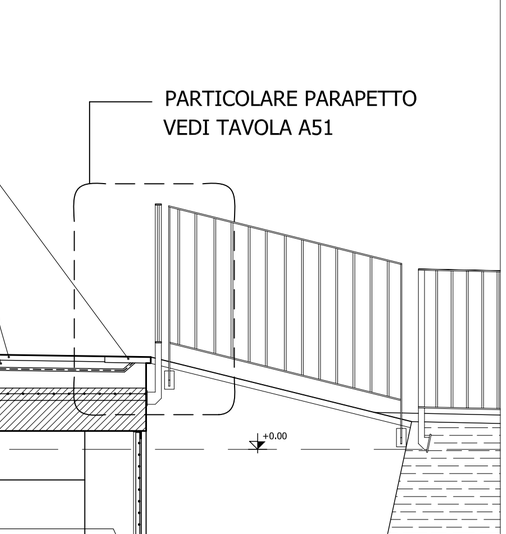

PARTICOLARE PARAPETTO
VEDI TAVOLA A51

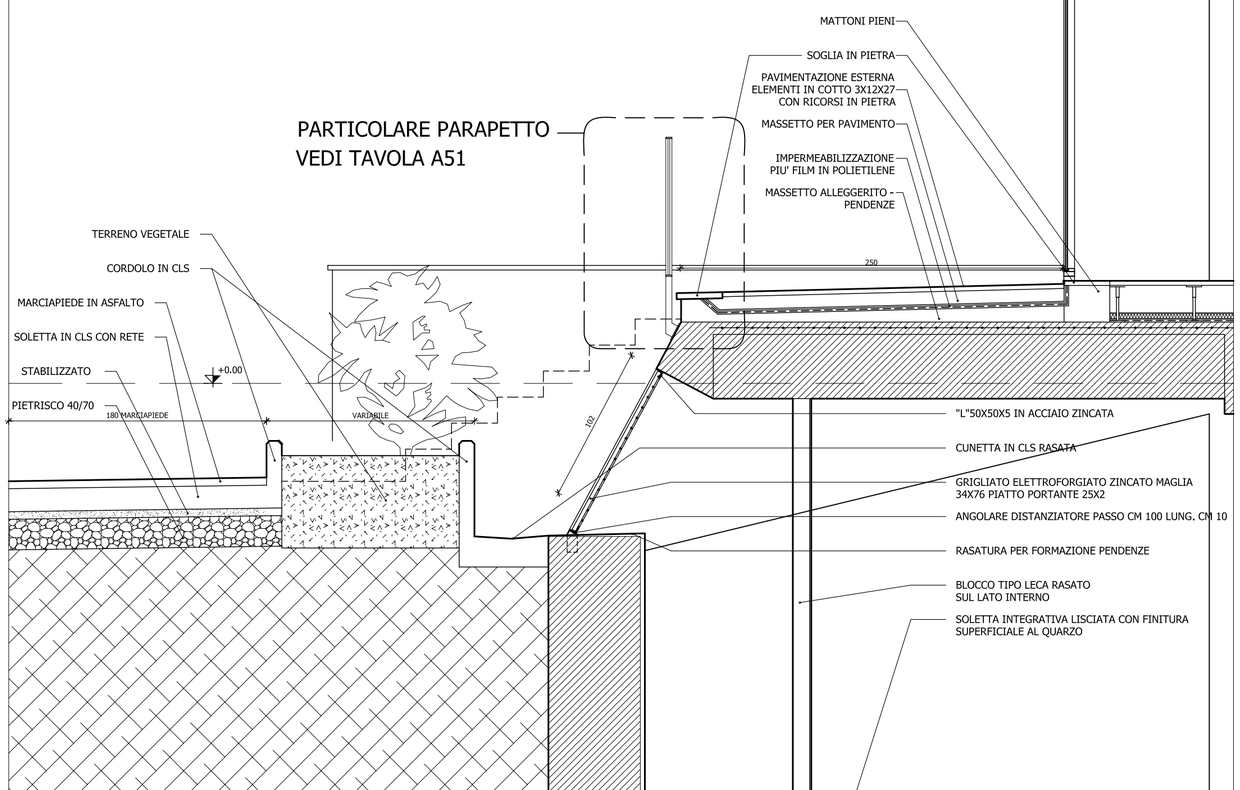

PARTICOLARE -1- IMPERMEABILIZZAZIONE
INCASTRO PLATEA/PARATIA

PARTICOLARE PARAPETTO
VEDI TAVOLA A51

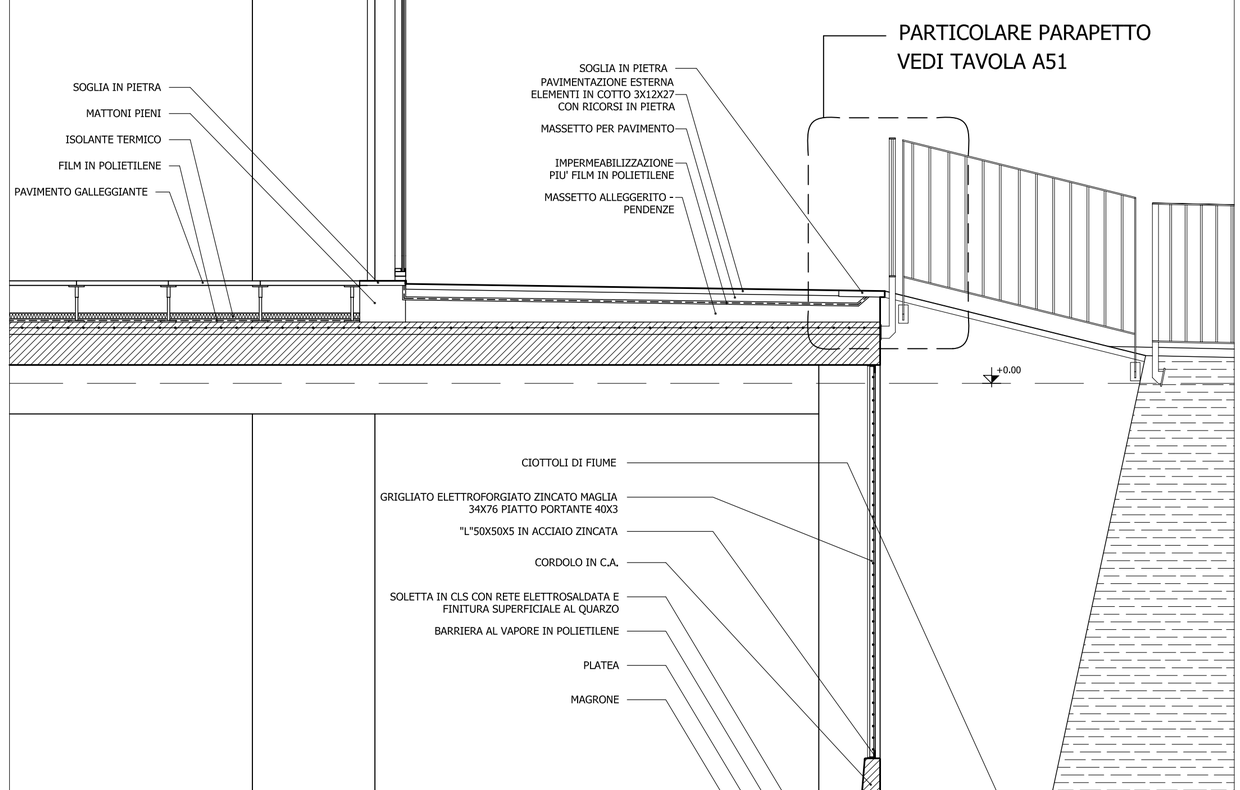

2b

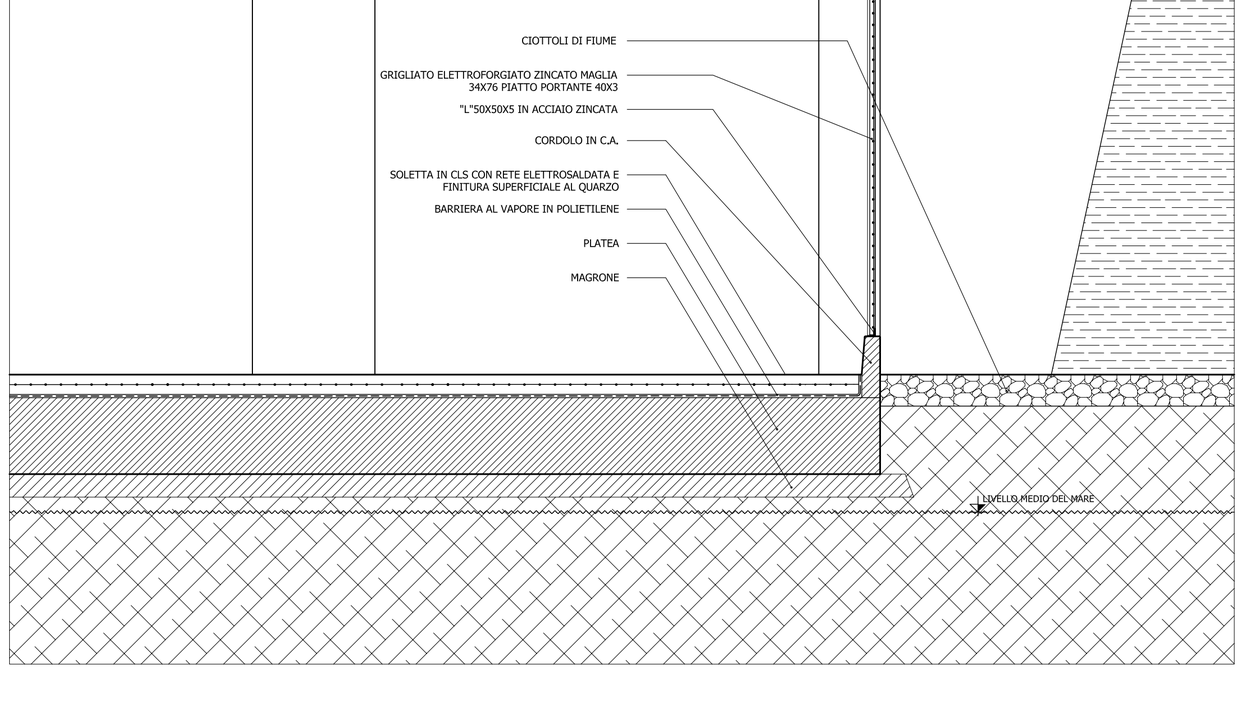

	ELENCO ELABORATI ARCHITETTONICI		
R1	ELENCO PLANIMETRICO - Quadro R1		1:100
R2	ELENCO PLANIMETRICO - Quadro R2		1:100
A0	PLANIMETRIA GENERALE		1:2000
A1	PIANTA LIVELLO -2 (QUADRO D'UNIONE)		1:2000
A2	PIANTA LIVELLO -2 (Quadro A2)		1:100
A3	PIANTA LIVELLO -2 (Quadro A3)		1:100
A4	PIANTA LIVELLO -2 (Quadro A4)		1:100
A5	PIANTA LIVELLO -2 (Quadro A5)		1:100
A6	PIANTA LIVELLO -2 (Quadro A6)		1:100
A7	PIANTA LIVELLO -1 (QUADRO D'UNIONE		1:2000
A8	PIANTA LIVELLO -1 (Quadro A8)		1:100
A9	PIANTA LIVELLO -1 (Quadro A9)		1:100
A10	PIANTA LIVELLO -1 (Quadro A10)		1:100
A11	PIANTA LIVELLO -1 (Quadro A11)		1:100
A12	PIANTA LIVELLO -1 (Quadro A12)		1:100
A13	PIANTA LIVELLO -1 (QUADRO D'UNIONE		1:2000
A14	PIANTA LIVELLO -1 (Quadro A14)		1:100
A15	PIANTA LIVELLO -1 (Quadro A15)		1:100
A16	PIANTA LIVELLO -1 (Quadro A16)		1:100
A17	PIANTA LIVELLO -1 (Quadro A17)		1:100
A18	PIANTA LIVELLO -1 (Quadro A18)		1:100
A19	PIANTA LIVELLO -1 (QUADRO D'UNIONE		1:2000
A20	PIANTA LIVELLO -1 (Quadro A20)		1:100
A21	PIANTA LIVELLO -1 (Quadro A21)		1:100
A22	PIANTA LIVELLO -1 (Quadro A22)		1:100
A23	PIANTA LIVELLO -2 E QUADRO D'UNIONE		1:2000
A24	PIANTA LIVELLO -2 (Quadro A24)		1:100
A25	PIANTA LIVELLO -2 (Quadro A25)		1:100
A26	PIANTA LIVELLO -2 (COPERTURA E QUADRO D'UNIONE		1:2000
A27	PIANTA LIVELLO COPERTURA E QUADRO D'UNIONE		1:2000
A28	PIANTA LIVELLO COPERTURA (Quadro A28)		1:100
A29	PIANTA LIVELLO COPERTURA (Quadro A29)		1:100
A30	PIANTA LIVELLO COPERTURA (Quadro A30)		1:100
A31	PROSPETTI		1:2000
A32	PROSPETTI SVILUPPATI (FIANCHI DEI PARTENAMI)		1:100
A33	PROSPETTO NORD-OVEST (FIANCHI DEI PARTENAMI)		1:100
A34	PROSPETTO NORD-OVEST (FIANCO DELLA VITTORIA)		1:100
A35	PROSPETTO SUD-EST		1:100
A36	SEZIONE <1>		1:100
A37	SEZIONE <2>		1:100
A38	SEZIONE <3, 4 e 5>		1:100
A39	SEZIONE <6>		1:100
A40	SEZIONE <7>		1:100
A41	SEZIONE <8> (Quadro 5A)		1:100
A42	SEZIONE <8> (Quadro 5A)		1:100
A43	SEZIONE <9> (Quadro 5A)		1:100
A44	SEZIONE <10> (Quadro 5A)		1:100
A45	SEZIONE <11>		1:100
A46	SEZIONE <12>		1:100
A47	SEZIONE <13> (Tav. 1a - 1b)		1:100
A48	SEZIONE <14> (Tav. 1c - 1d)		1:100
A49	SEZIONE <15> (Tav. 1e - 1f)		1:100
A50	SEZIONE <16> (Tav. 1g - 1h - 1i)		1:100
A51	SEZIONE <17> (Tav. 4a - 4b)		1:100
A52	SEZIONE <18> (Tav. 5a - 5b)		1:100
A53	SEZIONE <19> (Tav. 6a - 6b)		1:100
A54	SEZIONE <20> (Tav. 6c - 6d)		1:100
A55	SEZIONE <21> (Tav. 7a - 7b)		1:100
A56	SEZIONE <22> (Tav. 8a - 8b - 8c)		1:100
A57	MANUFATTI (Tav. 2a - 2b - 2c)		1:100
A58	MANUFATTI (Tav. 3a - 3b - 3c - 3d)		1:100
A59	MANUFATTI (Tav. 3e - 3f - 3g - 3h)		1:100
A60	MANUFATTI (CONTRATTO ISTITUZIONALE, DIREZIONALE e di SICUREZZA)		1:100
A61	RENDERING	tav.	n.s.
A62	PLANIMETRIA CON INDICAZIONE DEGLI SPAZI A PARCHEGGIO PUBBLICO/PRIVATO	tav.	1:500

COMUNE DI PESARO

PESAROPARCHEGGI S.p.a.

REALIZZAZIONE "CHIAVI IN MANO" DEL PARCHEGGIO MULTIPIANO PER AUTOVETTURE DA ERIGERSI NELL'AREA COMPRESA TRA I VIALI FIUME, DELLA VITTORIA E PARTIGIANI IN PESARO

PROGETTO DEFINITIVO ESECUTIVO

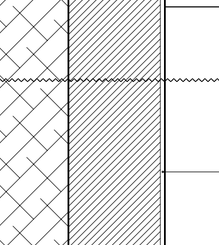

ARCHITETTONICO

OGGETTO:
SEZIONE -2-
Particolari 2a-2b-2c

SCALA: 1:20
TAV.: A 49
DATA: 18.11.2003

DITTE PROPONENTI:
ASSOCIATE IN A.T.I.:
CAROGRUPPO:
MILAZZANI G. & C. S.p.a.
Via Nuova Poggio n°79/E
61121 PESARO (PU) COLDIRETTO (PU)
P.Iva 00177490410
C.G.S.SPE.
Via Nuova Poggio n°79/E
61121 PESARO (PU)
P.Iva 00177490410
MANDANTI:
Costruzioni Opere Speciali S.r.l.
Via Nuova Poggio n°79/E
61121 PESARO (PU)
P.Iva 00177490410
CO.GI.MO. COSTRUZIONI GIUSEPPE MONTANGNA S.r.l.
P.Ie Garibaldi n°17
61032 - FANO (PU)
P.Iva 00939090411
MILAZZANI G. & C. S.p.a.
Via Nuova Poggio n°79/E
61121 PESARO (PU) COLDIRETTO (PU)
P.Iva 00177490410
C.G.S.SPE.
Via Nuova Poggio n°79/E
61121 PESARO (PU)
P.Iva 00177490410

PROGETTISTA RESPONSABILE : Arch. MARCO GAUDENZI
COLLABORATORI: Franco CENCIARINI
Monica CIACCO
Roberto MARCHIONNI
Simona GUIDI
Alberto JANNETTI
Paolo PASCHINELLI

PROGETTAZIONE SPECIALISTICA:
INGEGNERIA STRUTTURALE: Ing. AGOSTINO BODINI
COLLABORATORI: Ing. Francesco BODINI
Geom. Antonio LUCARELLI

IMPIANTISTICA: P.I. AURELIO SIMONCELLI
COLLABORATORI: ENERECO S.C.a.r.l.
Ing. Federico BIANCI
Ing. Paolo PASQUINI
P.Ind. Lorenzo MANCO
P.Ie Michele PAVANTI
Ing. Mauro ZAGARIA

INGEGNERIA GEOTECNICA: S.G.A.I. S.r.l. di Edmondo Forlani & C.
COLLABORATORI: Ing. Andrea FORLANI
Geol. Giorgio CIUFFOLI
Geol. Olaf CRESCENTINI
P.Ind. Claudio GIULIETTI

GESTIONE E PIANIFICAZIONE DEL PROGETTO: Ing. Daniele GERBONI
COORDINAMENTO DELLA SICUREZZA IN FASE DI PROGETTAZIONE: Ing. Daniele GERBONI
COLLABORATORE: Ing. Gildo Ubaldo ORDELLI

associato in A.T.P. con gli specialisti

A TERMINE DI LEGGE CI RISERVIAMO LA PROPRIETÀ DI QUESTO DISEGNO, CON DIVIETO DI DIFFONDERLO E ESIBIRLO O COMUNICARE AD ATTI A TERZI O A FINE CONFORMITÀ SENZA NOSTRA AUTORIZZAZIONE SCRITTA.