3a

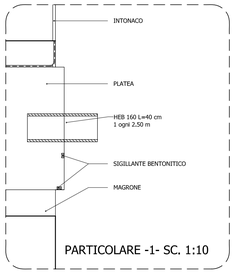

PARTICOLARE -1- SC. 1:10

3b

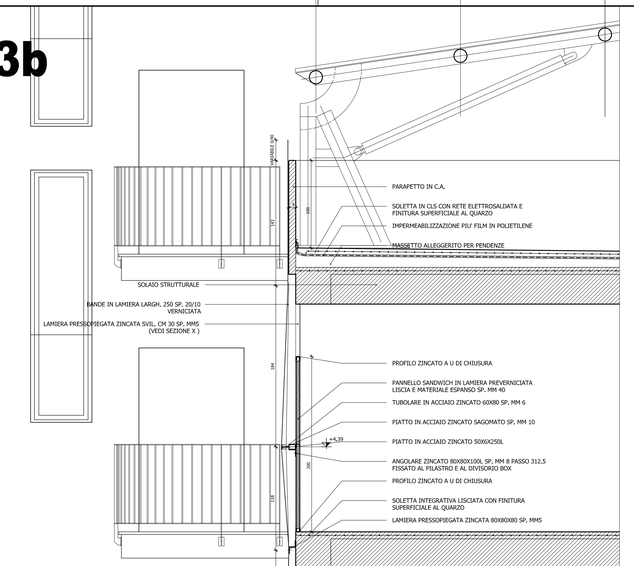

3c

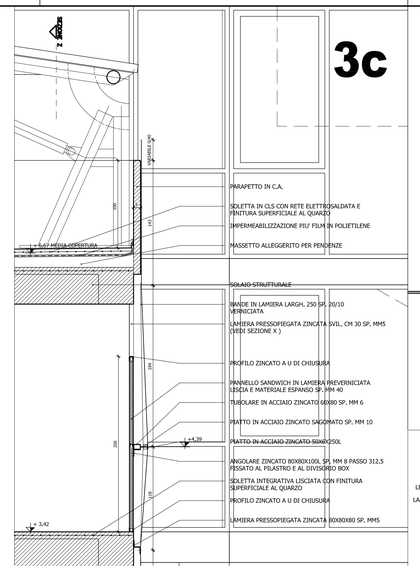

PARTICOLARE PARAPETTO
VEDI TAVOLA A51

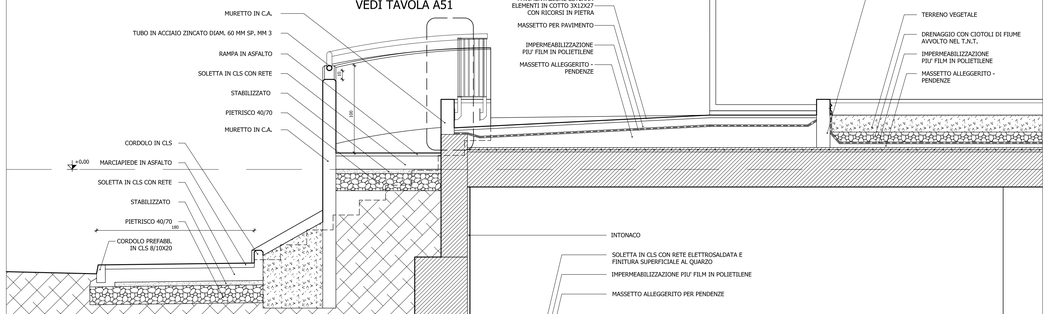

PARTICOLARE -1- IMPERMEABILIZZAZIONE
INCASTRO PLATEA/PARATIA

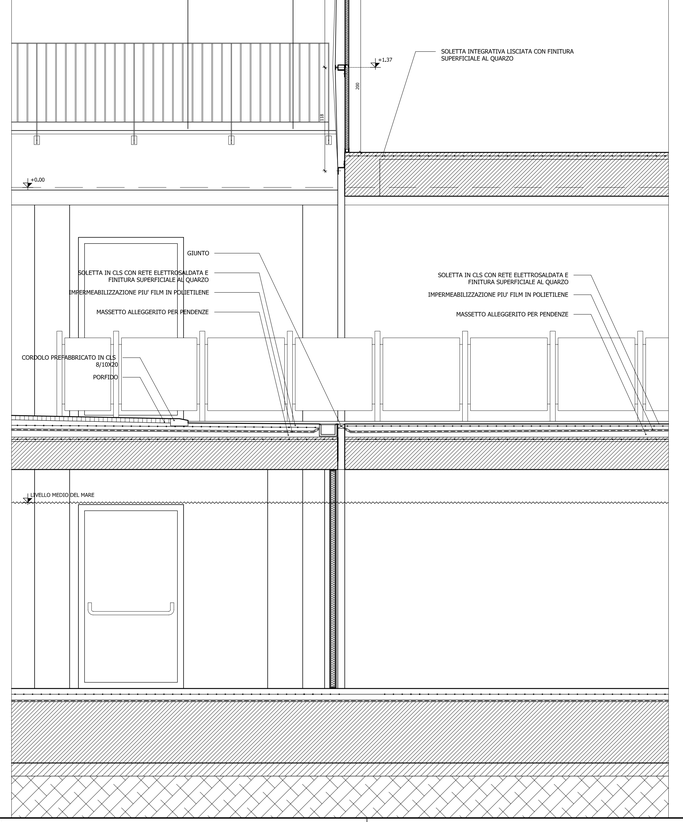

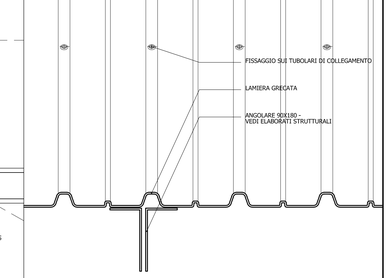

SEZIONE -Z- SC. 1:5

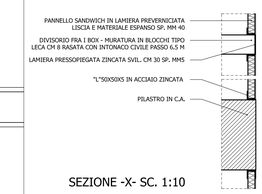

SEZIONE -X- SC. 1:10

ELENCO ELABORATI ARCHITETTONICI		
R1	RILIEVO PLANIALTIMETRICO - Quadro N	tv. 1:200
R2	RILIEVO PLANIALTIMETRICO - Quadro N2	tv. 1:200
A0	PLANIMETRIA GENERALE	tv. 1:200
A1	PIANTA LIVELLO 1 E QUADRO D'INSIEME	tv. 1:200
A2	PIANTA LIVELLO 1 (Quadro n2)	tv. 1:50
A3	PIANTA LIVELLO 1 (Quadro A3)	tv. 1:50
A4	PIANTA LIVELLO 1 (Quadro A4)	tv. 1:50
A5	PIANTA LIVELLO 1 (Quadro A5)	tv. 1:50
A6	PIANTA LIVELLO 1 (Quadro A6)	tv. 1:50
A7	PIANTA LIVELLO 1-2 QUADRO D'INSIEME	tv. 1:200
A8	PIANTA LIVELLO 1 (Quadro A8)	tv. 1:50
A9	PIANTA LIVELLO 1 (Quadro A9)	tv. 1:50
A10	PIANTA LIVELLO 1 (Quadro A10)	tv. 1:50
A11	PIANTA LIVELLO 1 (Quadro A11)	tv. 1:50
A12	PIANTA LIVELLO 1 (Quadro A12)	tv. 1:50
A13	PIANTA LIVELLO 2 E QUADRO D'INSIEME	tv. 1:200
A14	PIANTA LIVELLO 2 (Quadro A14)	tv. 1:50
A15	PIANTA LIVELLO 2 (Quadro A15)	tv. 1:50
A16	PIANTA LIVELLO 2 (Quadro A16)	tv. 1:50
A17	PIANTA LIVELLO 2 (Quadro A17)	tv. 1:50
A18	PIANTA LIVELLO 2 (Quadro A18)	tv. 1:50
A19	PIANTA LIVELLO 1-2 QUADRO D'INSIEME	tv. 1:200
A20	PIANTA LIVELLO 1-2 (Quadro A20)	tv. 1:50
A21	PIANTA LIVELLO 1-2 (Quadro A21)	tv. 1:50
A22	PIANTA LIVELLO 1-2 (Quadro A22)	tv. 1:50
A23	PIANTA LIVELLO 1-2 E QUADRO D'INSIEME	tv. 1:200
A24	PIANTA LIVELLO 2 (Quadro A24)	tv. 1:50
A25	PIANTA LIVELLO 2 (Quadro A25)	tv. 1:50
A26	PIANTA LIVELLO 2 (Quadro A26)	tv. 1:50
A27	PIANTA LIVELLO COPERTURA E QUADRO D'INSIEME	tv. 1:200
A28	PIANTA LIVELLO COPERTURA (Quadro A28)	tv. 1:50
A29	PIANTA LIVELLO COPERTURA (Quadro A29)	tv. 1:50
A30	PIANTA LIVELLO COPERTURA (Quadro A30)	tv. 1:50
A31	PROSPETTI	tv. 1:200
A32	PROSPETTI SUD-OVEST - EST (SU MISTIGRIS)	tv. 1:50
A33	PROSPETTI NORD-OVEST (Via Forlì)	tv. 1:50
A34	PROSPETTI NORD-EST (Via DELLA FOSSONA)	tv. 1:50
A35	PROSPETTI SUD-EST	tv. 1:50
A36	SEZIONE 1-1	tv. 1:50
A37	SEZIONE 2-2	tv. 1:50
A38	SEZIONE 3-3	tv. 1:50
A39	SEZIONE 4-4	tv. 1:50
A40	SEZIONE 5-5	tv. 1:50
A41	SEZIONE 6 - Quadro 5a	tv. 1:50
A42	SEZIONE 6 - Quadro 5b	tv. 1:50
A43	SEZIONE 7 - Quadro 5a	tv. 1:50
A44	SEZIONE 7 - Quadro 5b	tv. 1:50
A45	SEZIONE 8/9	tv. 1:50
A46	SEZIONE 10, 8 e 5	tv. 1:50
A47	SEZIONE 11 (Prof. 1a - 1b)	tv. 1:20
A48	SEZIONE 11 (Prof. 1c - 1d)	tv. 1:20
A49	SEZIONE 11 (Prof. 2a - 2b - 2c - 2d)	tv. 1:20
A50	SEZIONE 11 (Prof. 3a - 3b - 3c)	tv. 1:20
A51	SEZIONE 11 (Prof. 4a - 4b)	tv. 1:20
A52	SEZIONE 11 (Prof. 5a - 5b)	tv. 1:20
A53	SEZIONE 11 (Prof. 6a - 6b)	tv. 1:20
A54	SEZIONE 11 (Prof. 7a - 7b)	tv. 1:20
A55	SEZIONE 11 (Prof. 8a - 8b - 8c)	tv. 1:20
A56	SEZIONE 11 (Prof. 9a - 9b - 9c)	tv. 1:20
A57	ABACO DELLE MURATURE	tv. 1:1
A58	ABACO SERRAMENTI (TRATTAMI)	tv. 1:1
A59	ABACO INFISSI	tv. 1:50
A60	ABACO DELLE SCHERMATURE DIFFUSIVE(ANAL. ACUSTICA) E DI SICUREZZA	tv. n.a.
A61	RENDERING	tv. n.a.
A62	PLANIMETRIE CON INDICAZIONE DEGLI SPAZI E PARETI PER APPOSIZIONE FIBRA OTTICHE	tv. 1:200

COMUNE DI PESARO

PESAROPARCHEGGI S.p.a.

REALIZZAZIONE "CHIAVI IN MANO" DEL PARCHEGGIO MULTIPIANO PER AUTOVETTURE DA ERIGERSI NELL'AREA COMPRESA TRA I VIALI FIUME, DELLA VITTORIA E PARTIGIANI IN PESARO

PROGETTO DEFINITIVO ESECUTIVO

SCALA: 1:20

TAV.: **A50**

DATA: 18.11.2003

ARCHITETTONICO

OGGETTO: SEZIONE -3- Particolari 3a-3b-3c

DITTE PROPONENTI ASSOCIATE IN A.T.I.:

CAPOGRUPPO:

MILAZZANI ITALINO S.p.a.
Via Cerreto n°25
MONTEGRIDOLFO (RN)
P.Iva 00327140419
tel. 0721-410496

MANDANTI:

COSTRUZIONI GIUSEPPE MONTAGNA S.r.l
Via Garibaldi n°17
61121 PESARO (PU)
P.Iva 00333940411

MILAZZANI G. & G. S.p.a.
Via Nubicale n°7/8
61022 « BOTTEGA DI COLBORDOLO (PU)
P.Iva 02077480410

C.O.OPE.
Cooperativa Operai Specialli S.r.l.
Via Brusa,8 n°2
61031 « FANO (PU)
P.Iva 00467560419

Arch. MARCO GAUDENZI
Via Dalla Guida n°42
61100 « PESARO (PU)
tel. 0721-30303
associato in A.T.P. con gli specialisti

PROGETTISTA RESPONSABILE: Arch. MARCO GAUDENZI
COLLABORATORI: Elena BARTONI
Franco CENCIARONI
Monica CIACCI
Giuseppe CIAMPANELLI
Simone GUIDI
Alberto IANNETTI
Fabio PAGANELLI

PROGETTAZIONE SPECIALISTICA:

INGEGNERIA STRUTTURALE: Ing. AGOSTINO BODINI
COLLABORATORI: Ing. Francesco BODINI
Geom. Antonio LUCARELLI

IMPIANTISTICA: P.I. AURELIO SIMONCELLI
COLLABORATORI: ENERGICO S.C.a.r.l.
Ing. Federico BANCI
Ing. Alessandro BARONI
P.Ind. Lorenzo MANCO
Ing. Michele PACILA
P.Ind. Epifanio SANTI
Ing. Mauro ZAGARI

INGEGNERIA GEOTECNICA: S.G.A.I. S.r.l. di Edmondo Forlani & C.
COLLABORATORI: Ing. Andrea FORLANI
Ing. Alessandro FORLANI
Geol. Giorgio CLEMENTI
P.Ind. Olaf CRESCENTINI
Ing. Claudio GIULIETTI

GESTIONE E PIANIFICAZIONE DEL PROGETTO: Ing. Daniele GERBONI

COORDINAMENTO DELLA SICUREZZA IN FASE DI PROGETTAZIONE: Ing. Daniele GERBONI
COLLABORATORI: Ing. Giulio cloubo ONDELLI

A TERMINE DI LEGGE CI RISERVIAMO LA PROPRIETÀ DI QUESTO DISEGNO, CON DIVIETO DI RIPRODURLO E RENDERLO COPIABILE NOTO A TERZI O A DITTE CONCORRENTI SENZA NOSTRA AUTORIZZAZIONE SCRITTA.