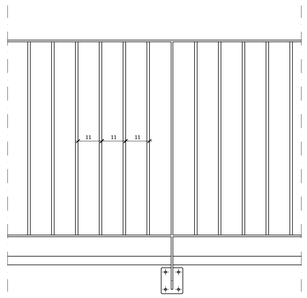

PROSPETTO

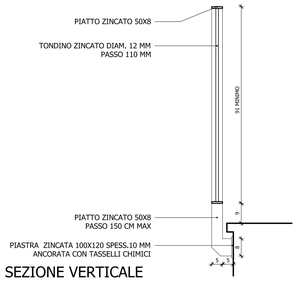

SEZIONE VERTICALE

PARTICOLARE PARAPETTI
METALLICI SC. 1:10

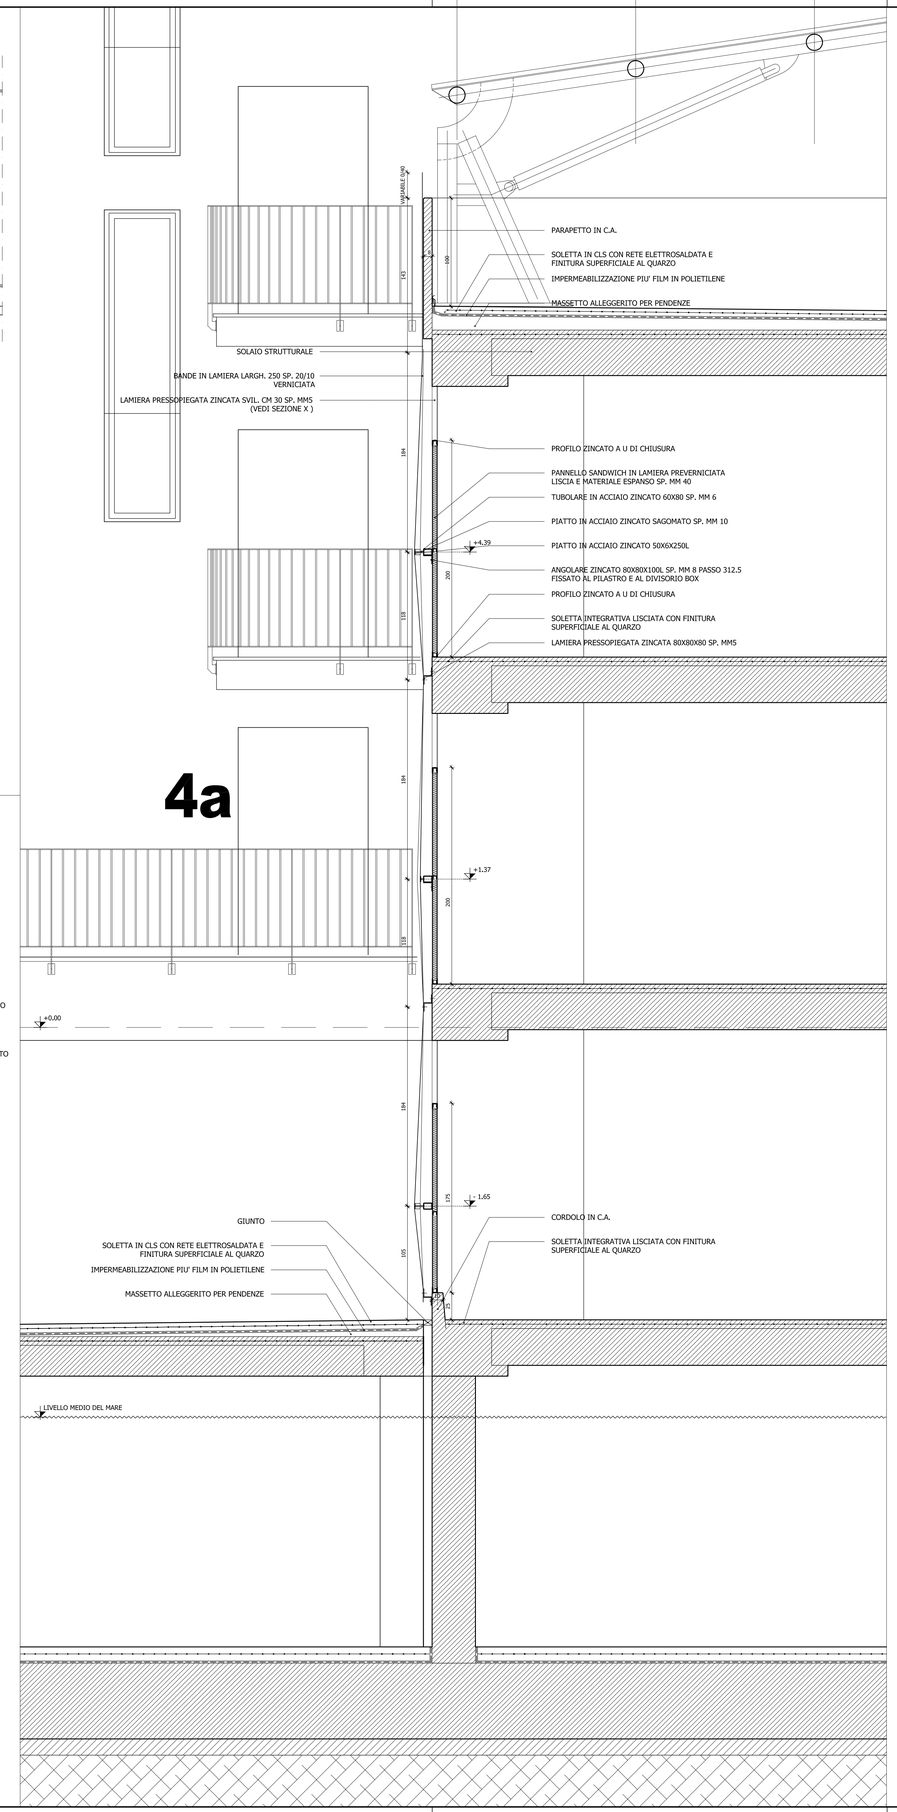

4a

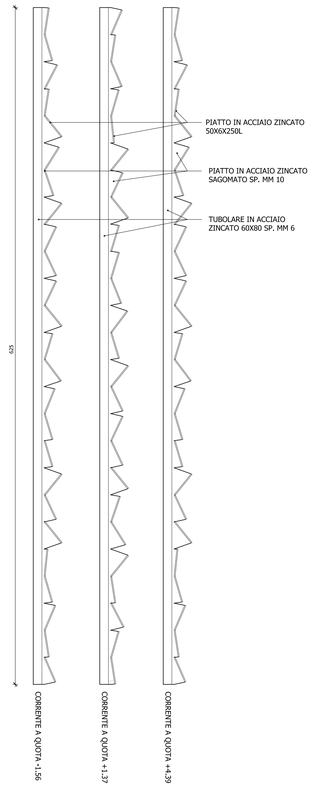

PARTICOLARE CORRENTI ORIZZONTALI
PER IL FISSAGGIO DELLE LAMIERE DI
TAMPONAMENTO - PIANTE SC 1:20

PARTICOLARI SEZIONE 4 SC.1:20

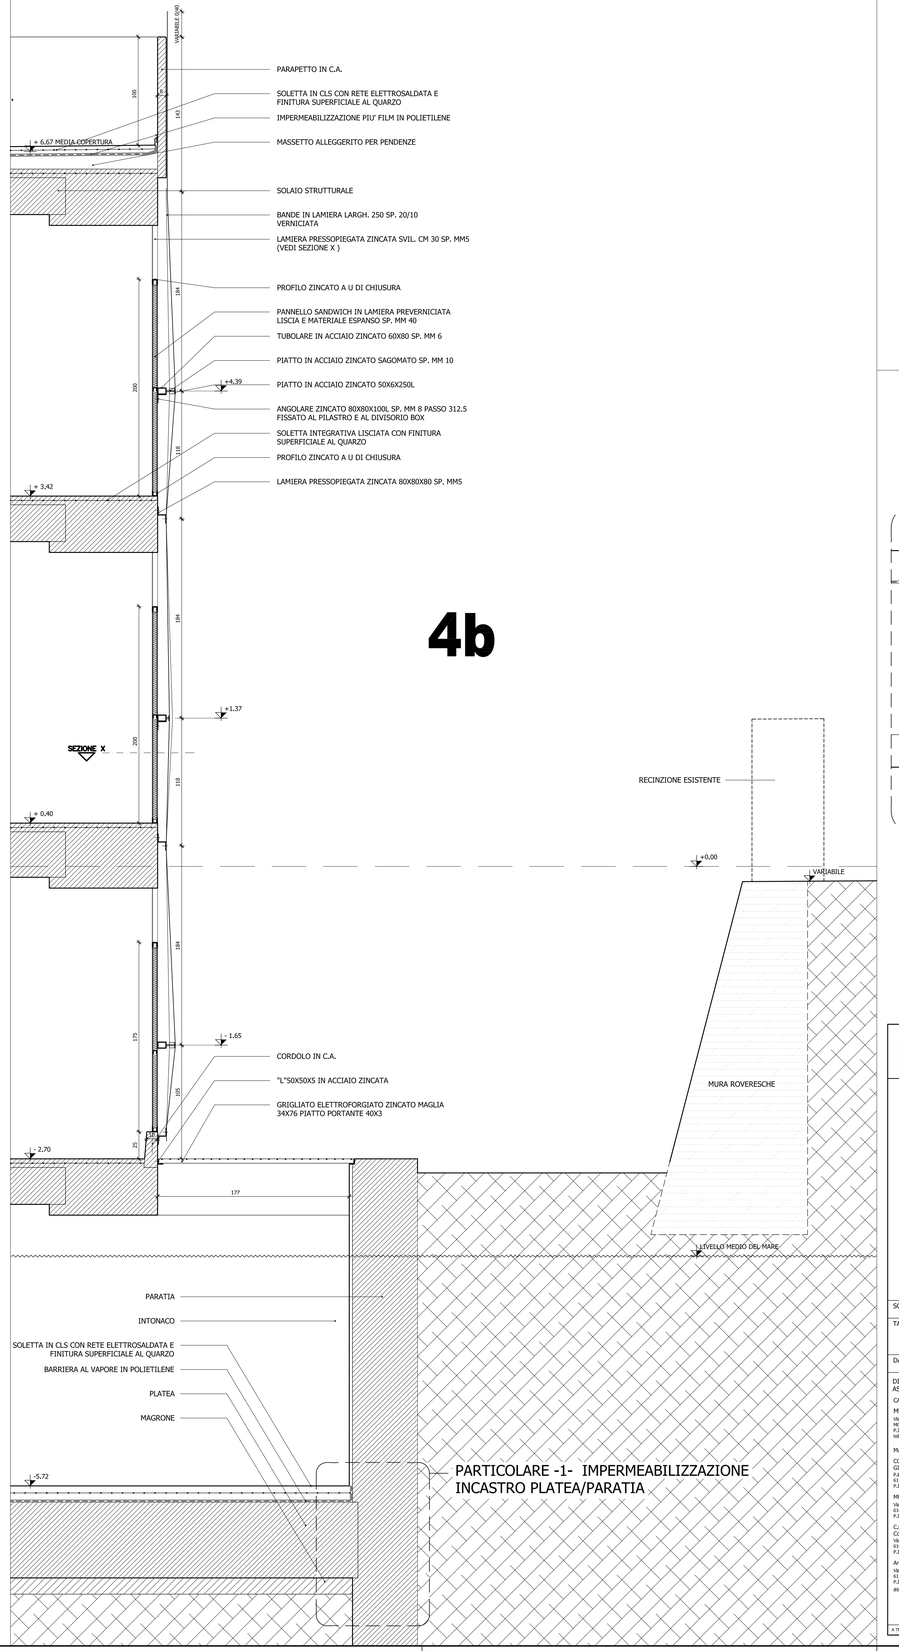

4b

PARTICOLARE -1- IMPERMEABILIZZAZIONE
INCASTRO PLATEA/PARATIA

SEZIONE -X- SC. 1:10

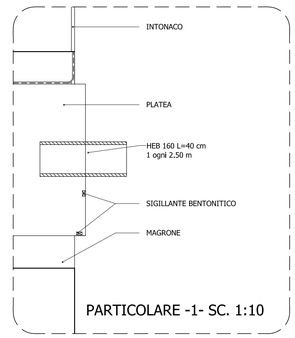

PARTICOLARE -1- SC. 1:10

ELENCO ELABORATI ARCHITETTONICI		
R1	RILIEVO PLANO-ALTIMETRICO - Quadro R1	Sc. 1:100
R2	RILIEVO PLANO-ALTIMETRICO - Quadro R2	Sc. 1:100
A0	PLANIMETRIA GENERALE	Sc. 1:200
A1	PIANTA LIVELLO -2 E QUADRO D'UNIONE	Sc. 1:200
A2	PIANTA LIVELLO -2 (Quadro A2)	Sc. 1:50
A3	PIANTA LIVELLO -2 (Quadro A3)	Sc. 1:50
A4	PIANTA LIVELLO -2 (Quadro A4)	Sc. 1:50
A5	PIANTA LIVELLO -2 (Quadro A5)	Sc. 1:50
A6	PIANTA LIVELLO -2 (Quadro A6)	Sc. 1:50
A7	PIANTA LIVELLO -1 E QUADRO D'UNIONE	Sc. 1:200
A8	PIANTA LIVELLO -1 (Quadro A8)	Sc. 1:50
A9	PIANTA LIVELLO -1 (Quadro A9)	Sc. 1:50
A10	PIANTA LIVELLO -1 (Quadro A10)	Sc. 1:50
A11	PIANTA LIVELLO -1 (Quadro A11)	Sc. 1:50
A12	PIANTA LIVELLO -1 (Quadro A12)	Sc. 1:50
A13	PIANTA LIVELLO 0 E QUADRO D'UNIONE	Sc. 1:200
A14	PIANTA LIVELLO 0 (Quadro A14)	Sc. 1:50
A15	PIANTA LIVELLO 0 (Quadro A15)	Sc. 1:50
A16	PIANTA LIVELLO 0 (Quadro A16)	Sc. 1:50
A17	PIANTA LIVELLO 0 (Quadro A17)	Sc. 1:50
A18	PIANTA LIVELLO 0 (Quadro A18)	Sc. 1:50
A19	PIANTA LIVELLO +1 E QUADRO D'UNIONE	Sc. 1:200
A20	PIANTA LIVELLO +1 (Quadro A20)	Sc. 1:50
A21	PIANTA LIVELLO +1(Quadro A21)	Sc. 1:50
A22	PIANTA LIVELLO +1 (Quadro A22)	Sc. 1:50
A23	PIANTA LIVELLO +2 E QUADRO D'UNIONE	Sc. 1:200
A24	PIANTA LIVELLO +2 (Quadro A24)	Sc. 1:50
A25	PIANTA LIVELLO +2 (Quadro A25)	Sc. 1:50
A26	PIANTA LIVELLO +2 (Quadro A26)	Sc. 1:50
A27	PIANTA LIVELLO COPERTURA E QUADRO D'UNIONE	Sc. 1:200
A28	PIANTA LIVELLO COPERTURA (Quadro A28)	Sc. 1:50
A29	PIANTA LIVELLO COPERTURA (Quadro A29)	Sc. 1:50
A30	PIANTA LIVELLO COPERTURA (Quadro A30)	Sc. 1:50
A31	PROSPETTI	Sc. 1:200
A32	PROSPETTO SUD-OVEST (Via DEI PARTIGIANI)	Sc. 1:50
A33	PROSPETTO NORD-OVEST (Via FIUME)	Sc. 1:50
A34	PROSPETTO NORD-EST (Via DELLA VITTORIA)	Sc. 1:50
A35	PROSPETTO SUD-EST	Sc. 1:50
A36	SEZIONE -1-	Sc. 1:50
A37	SEZIONE -2-	Sc. 1:50
A38	SEZIONE -3-	Sc. 1:50
A39	SEZIONE -4-	Sc. 1:50
A40	SEZIONE -5-	Sc. 1:50
A41	SEZIONE -6- (Quadro 5a)	Sc. 1:50
A42	SEZIONE -6- (Quadro 5b)	Sc. 1:50
A43	SEZIONE -7- (Quadro 5a)	Sc. 1:50
A44	SEZIONE -7- (Quadro 5b)	Sc. 1:50
A45	SEZIONE -8-	Sc. 1:50
A46	SEZIONE -A, B e C-	Sc. 1:50
A47	SEZIONE -1- (Part. 1a - 1b)	Sc. 1:20
A48	SEZIONE -1- (Part. 1c - 1d)	Sc. 1:20
A49	SEZIONE -2- (Part. 2a - 2b - 2c - 2d)	Sc. 1:20
A50	SEZIONE -3- (Part. 3a - 3b - 3c)	Sc. 1:20
A51	SEZIONE -4- (Part. 4a - 4b)	Sc. 1:20
A52	SEZIONE -5- (Part. 5a - 5b)	Sc. 1:20
A53	SEZIONE -6- (Part. 6a - 6b)	Sc. 1:20
A54	SEZIONE -6- (Part. 6c - 6d)	Sc. 1:20
A55	SEZIONE -7- (Part. 7a - 7b)	Sc. 1:20
A56	SEZIONE -8- (Part. 8a - 8b - 8c)	Sc. 1:20
A57	ABACO DELLE MURATURE	Sc. 1:1
A58	ABACO ELEMENTI STRUTTURALI	Sc. 1:1
A59	ABACO INFISSI	Sc. 1:50
A60	ABACO DELLA SEGNALETICA ISTITUZIONALE, DIREZIONALE e di SICUREZZA	Sc. P.S.
A61	RENDERING	Sc. P.S.
A62	PLANIMETRIE CON INDICAZIONE DEGLI SPAZI A PARETE PER AFFISSIONE PUBBLICITARIE	Sc. 1:500

COMUNE DI PESARO

PESAROPARCHEGGI s.p.a.

REALIZZAZIONE "CHIAVI IN MANO" DEL PARCHEGGIO MULTIPIANO
PER AUTOVETTURE DA ERIGERSI NELL'AREA COMPRESA TRA
I VIALI FIUME, DELLA VITTORIA E PARTIGIANI IN PESARO

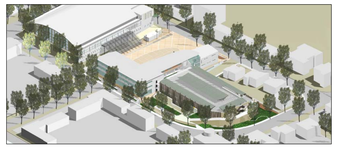

PROGETTO DEFINITIVO ESECUTIVO

SCALA: 1:20

TAV.: **A51**

DATA: 18.11.2003

ARCHITETTONICO

OGGETTO:
SEZIONE -4-
Particolari 4a-4b

DITTE PROPONENTI
ASSOCIATE IN A.T.I.:

CAPOGRUPPO:

MULAZZANI ITALINO S.p.a.
Via Cavalle n°30
MONTEGRIDOLFO (RN)
P.Iva 00259490411
tel. 0721-228561

MANDANTI:

COSTRUZIONI
GIUSEPPE MONTAGNA S.r.l
Via Gerbedi n°17
61100 - PESARO (PU)
P.Iva 00035940411

MULAZZANI G. & C. S.p.a.
Via Nazionale n°250
61022 - BOTTEGA DI COLBORDOLO (PU)
P.Iva 02077450410

C.O.SPE.
Costruzioni Opere Speciali S.r.l.
Via Einaudi n°17
61032 - FANO (PU)
P.Iva 00467760419

Arch. MARCO GAUDENZI
Via Della Santa' n°44
61100 - PESARO (PU)
P.Iva 01015550419
associato in A.T.P. con gli specialisti

PROGETTISTA RESPONSABILE : Arch. MARCO GAUDENZI
COLLABORATORI: Elena BAFFONI, Franco CENCIARINI, Andrea CORVARO, Emanuele GERBONI, Simona GUIDI, Alberto IANNETTI, Fabio PRADARELLI

PROGETTAZIONE SPECIALISTICA:
INGEGNERIA STRUTTURALE: Ing. AGOSTINO BODINI
COLLABORATORI: Ing. Francesco BODINI, Geom. Antonello LUCARELLI

IMPIANTISTICA: P.I. AURELIO SIMONCELLI
COLLABORATORI: ENERECO S.C.a.r.l., Ing. Federico BIANCI, Ing. Piergiorgio BUCHI, P.Ind. Lorenzo MANZO, Ing. Michele PAOLA, P.Ind. Egidario SANTI, Ing. Mauro ZAGARIA

INGEGNERIA GEOTECNICA: S.G.A.I. S.r.l. di Edmondo Forlani & C.
COLLABORATORI: Ing. Andrea FORLANI, Ing. Alessandro CASADEI, Geol. Giorgio CIUFFOLI, P.Ind. Olaf CRESCENTINI, Ing. Claudio GIULIETTI

GESTIONE E PIANIFICAZIONE DEL PROGETTO: Ing. Daniele GERBONI

COORDINAMENTO DELLA SICUREZZA IN FASE DI PROGETTAZIONE: Ing. Daniele GERBONI
COLLABORATORE: Ing. Giulio Ubaldo ONDELLI

A TERMINE DI LEGGE CI RISERVIAMO LA PROPRIETÀ DI QUESTO DISEGNO, CON DIVIETO DI RIPRODURLO E RENDERLO COMUNQUE NOTO A TERZI O A CUI CONCORRENTI SENZA NOSTRA AUTORIZZAZIONE SCRITTA.