




LIVELLO -2

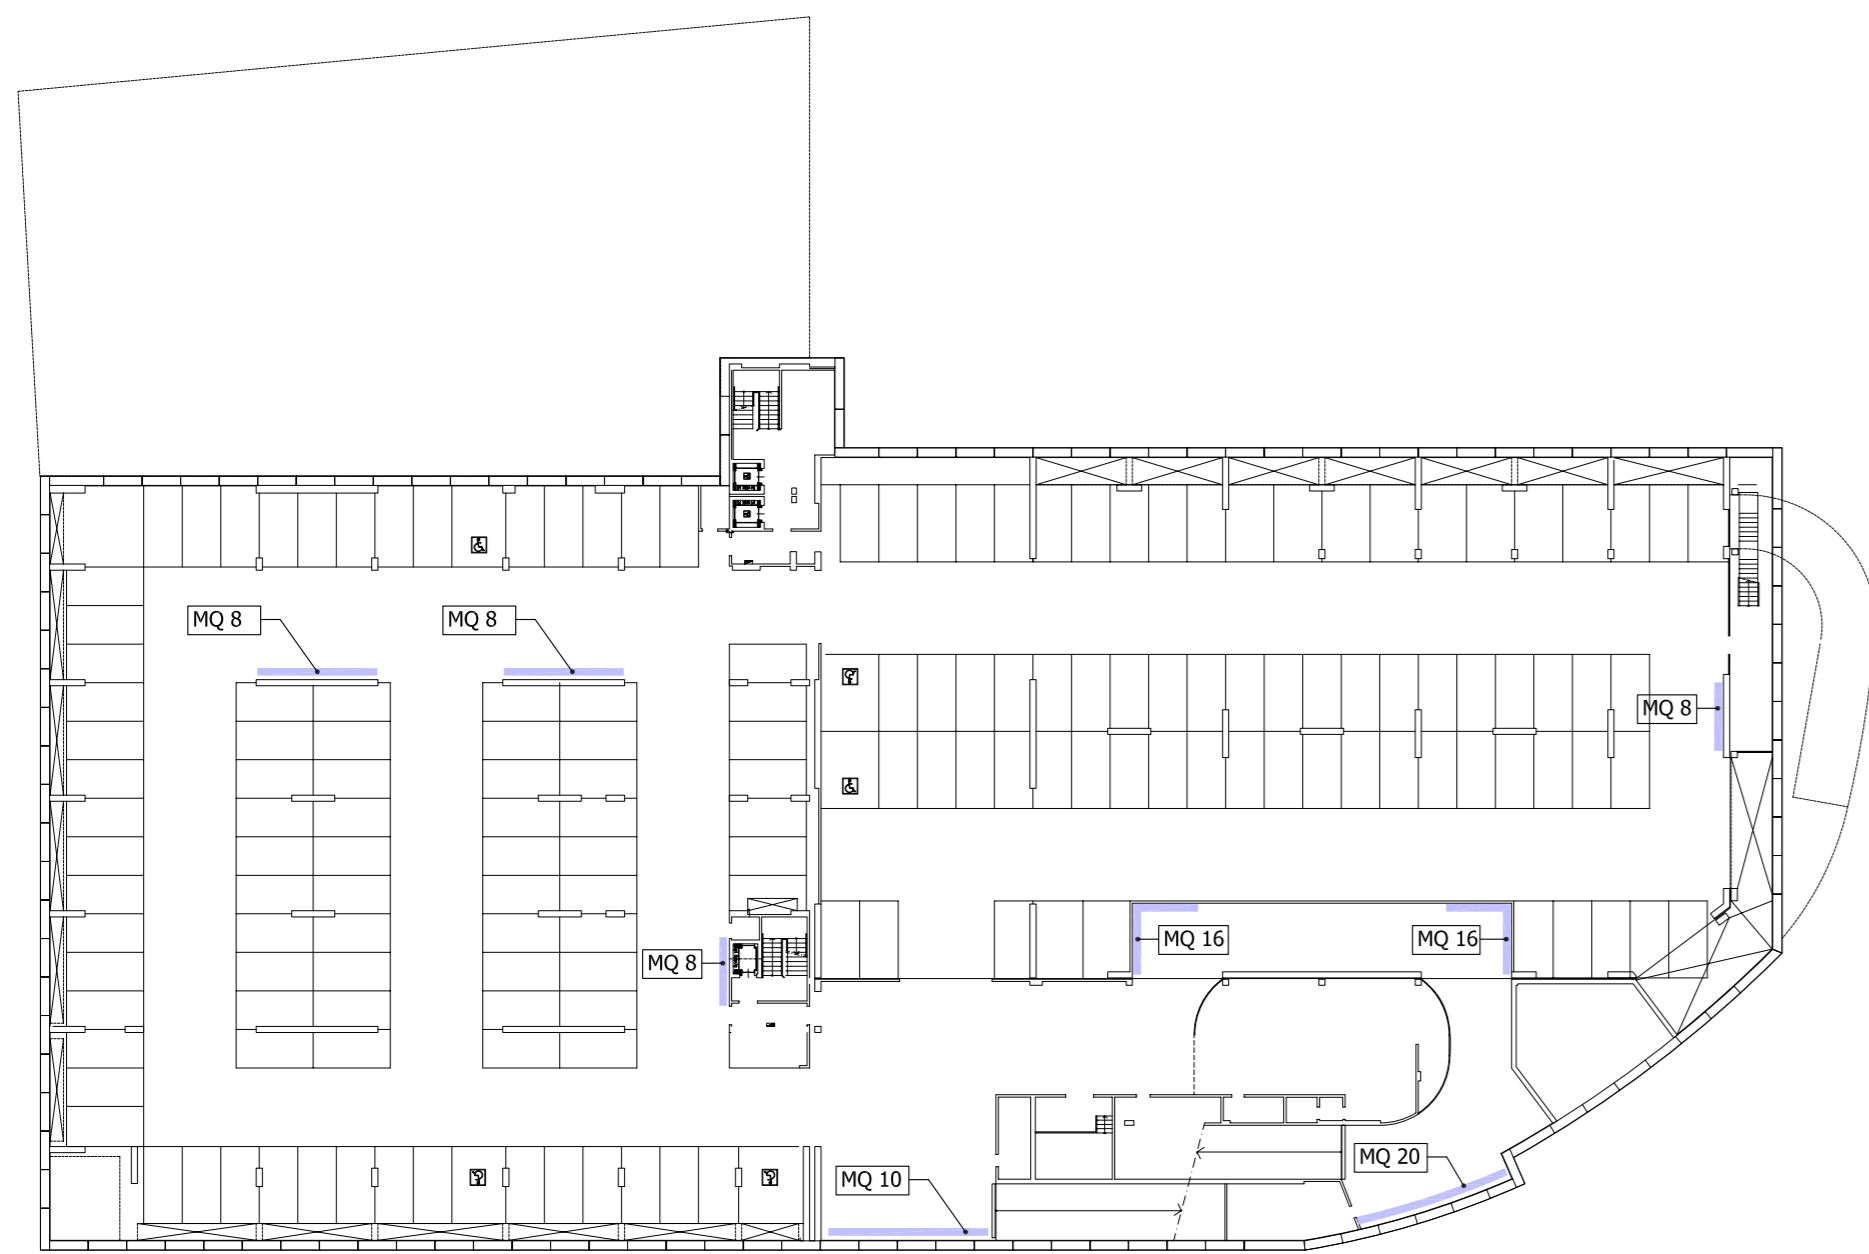


LIVELLO -1 / INGRESSO

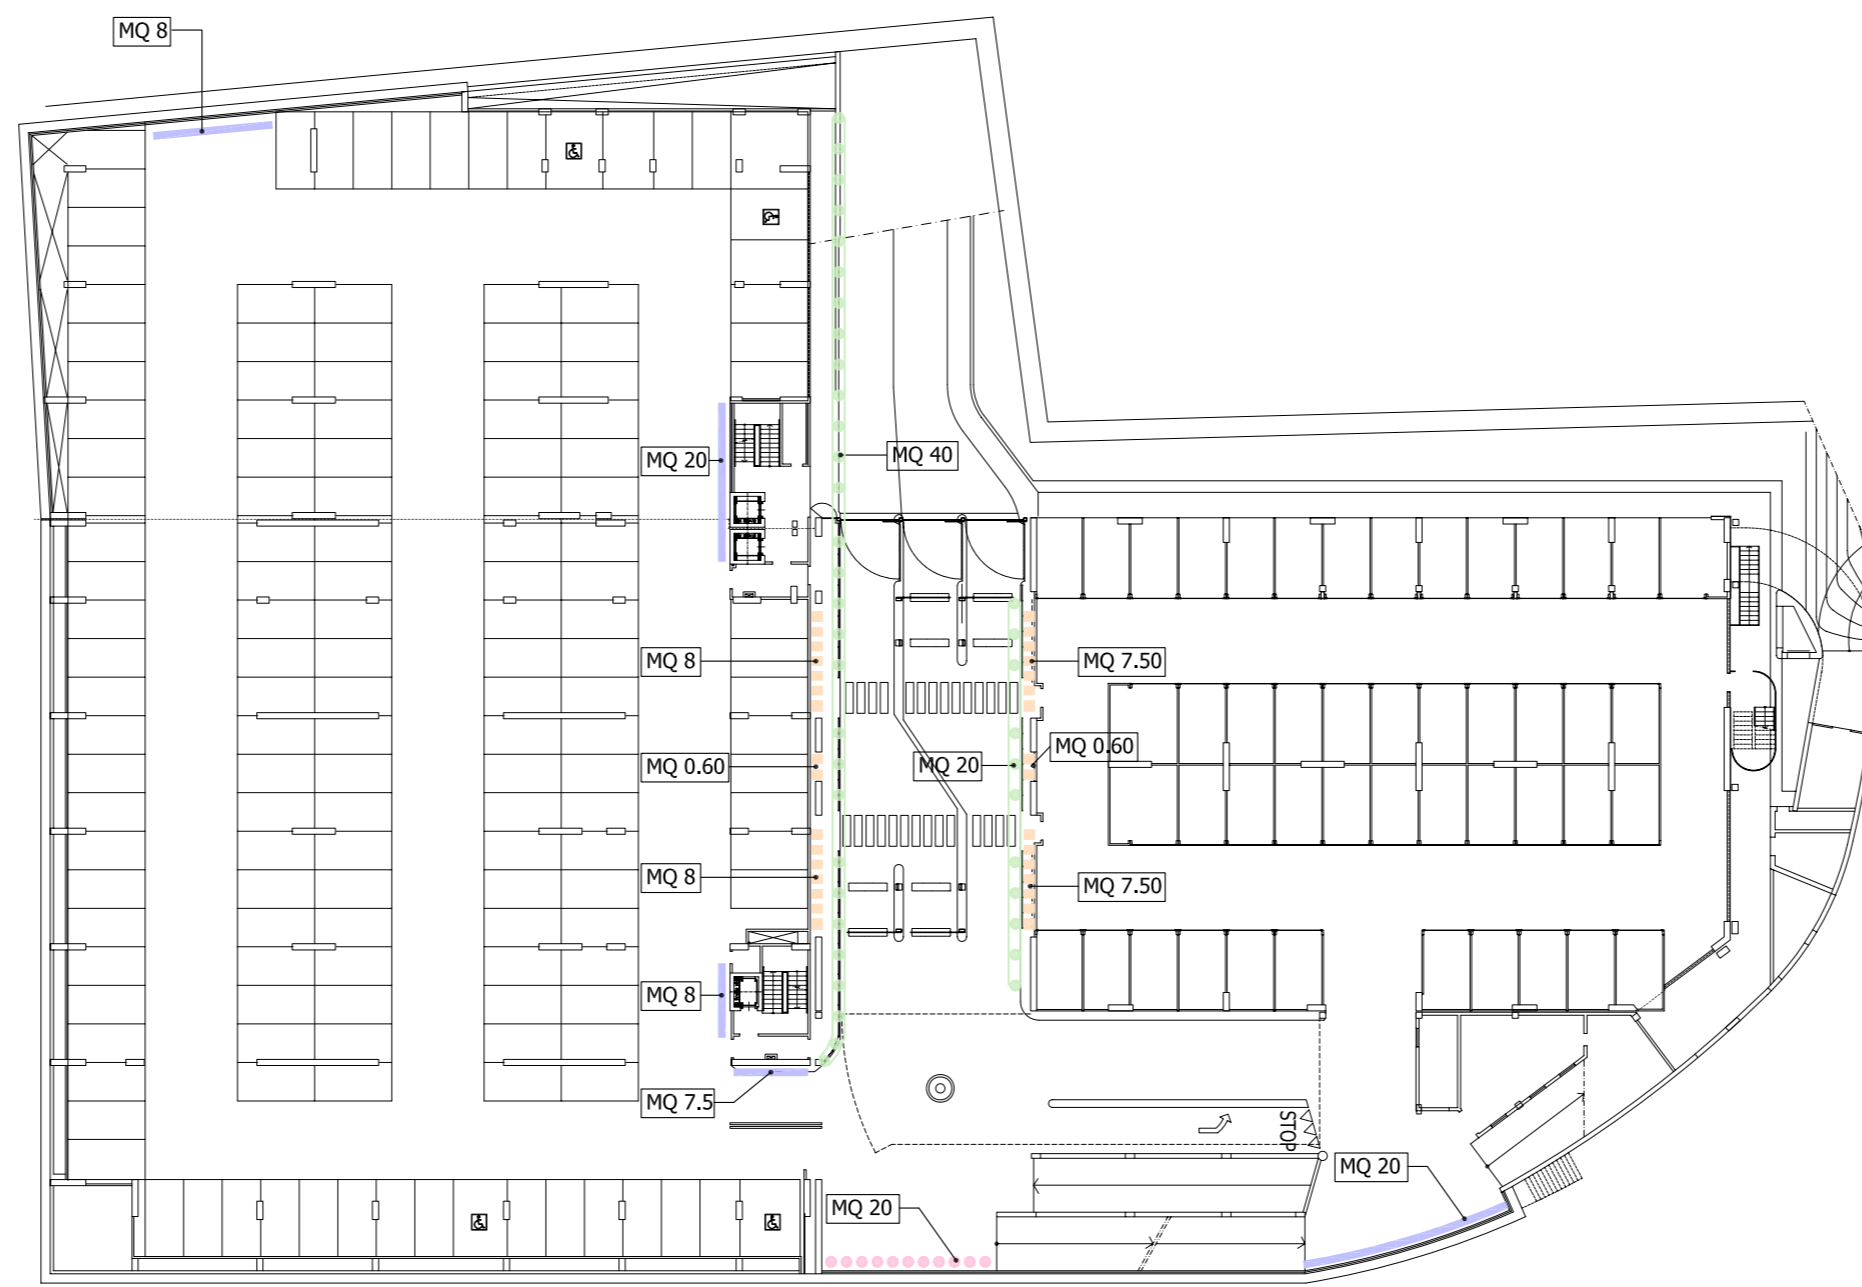


LIVELLO 0 / PIAZZA

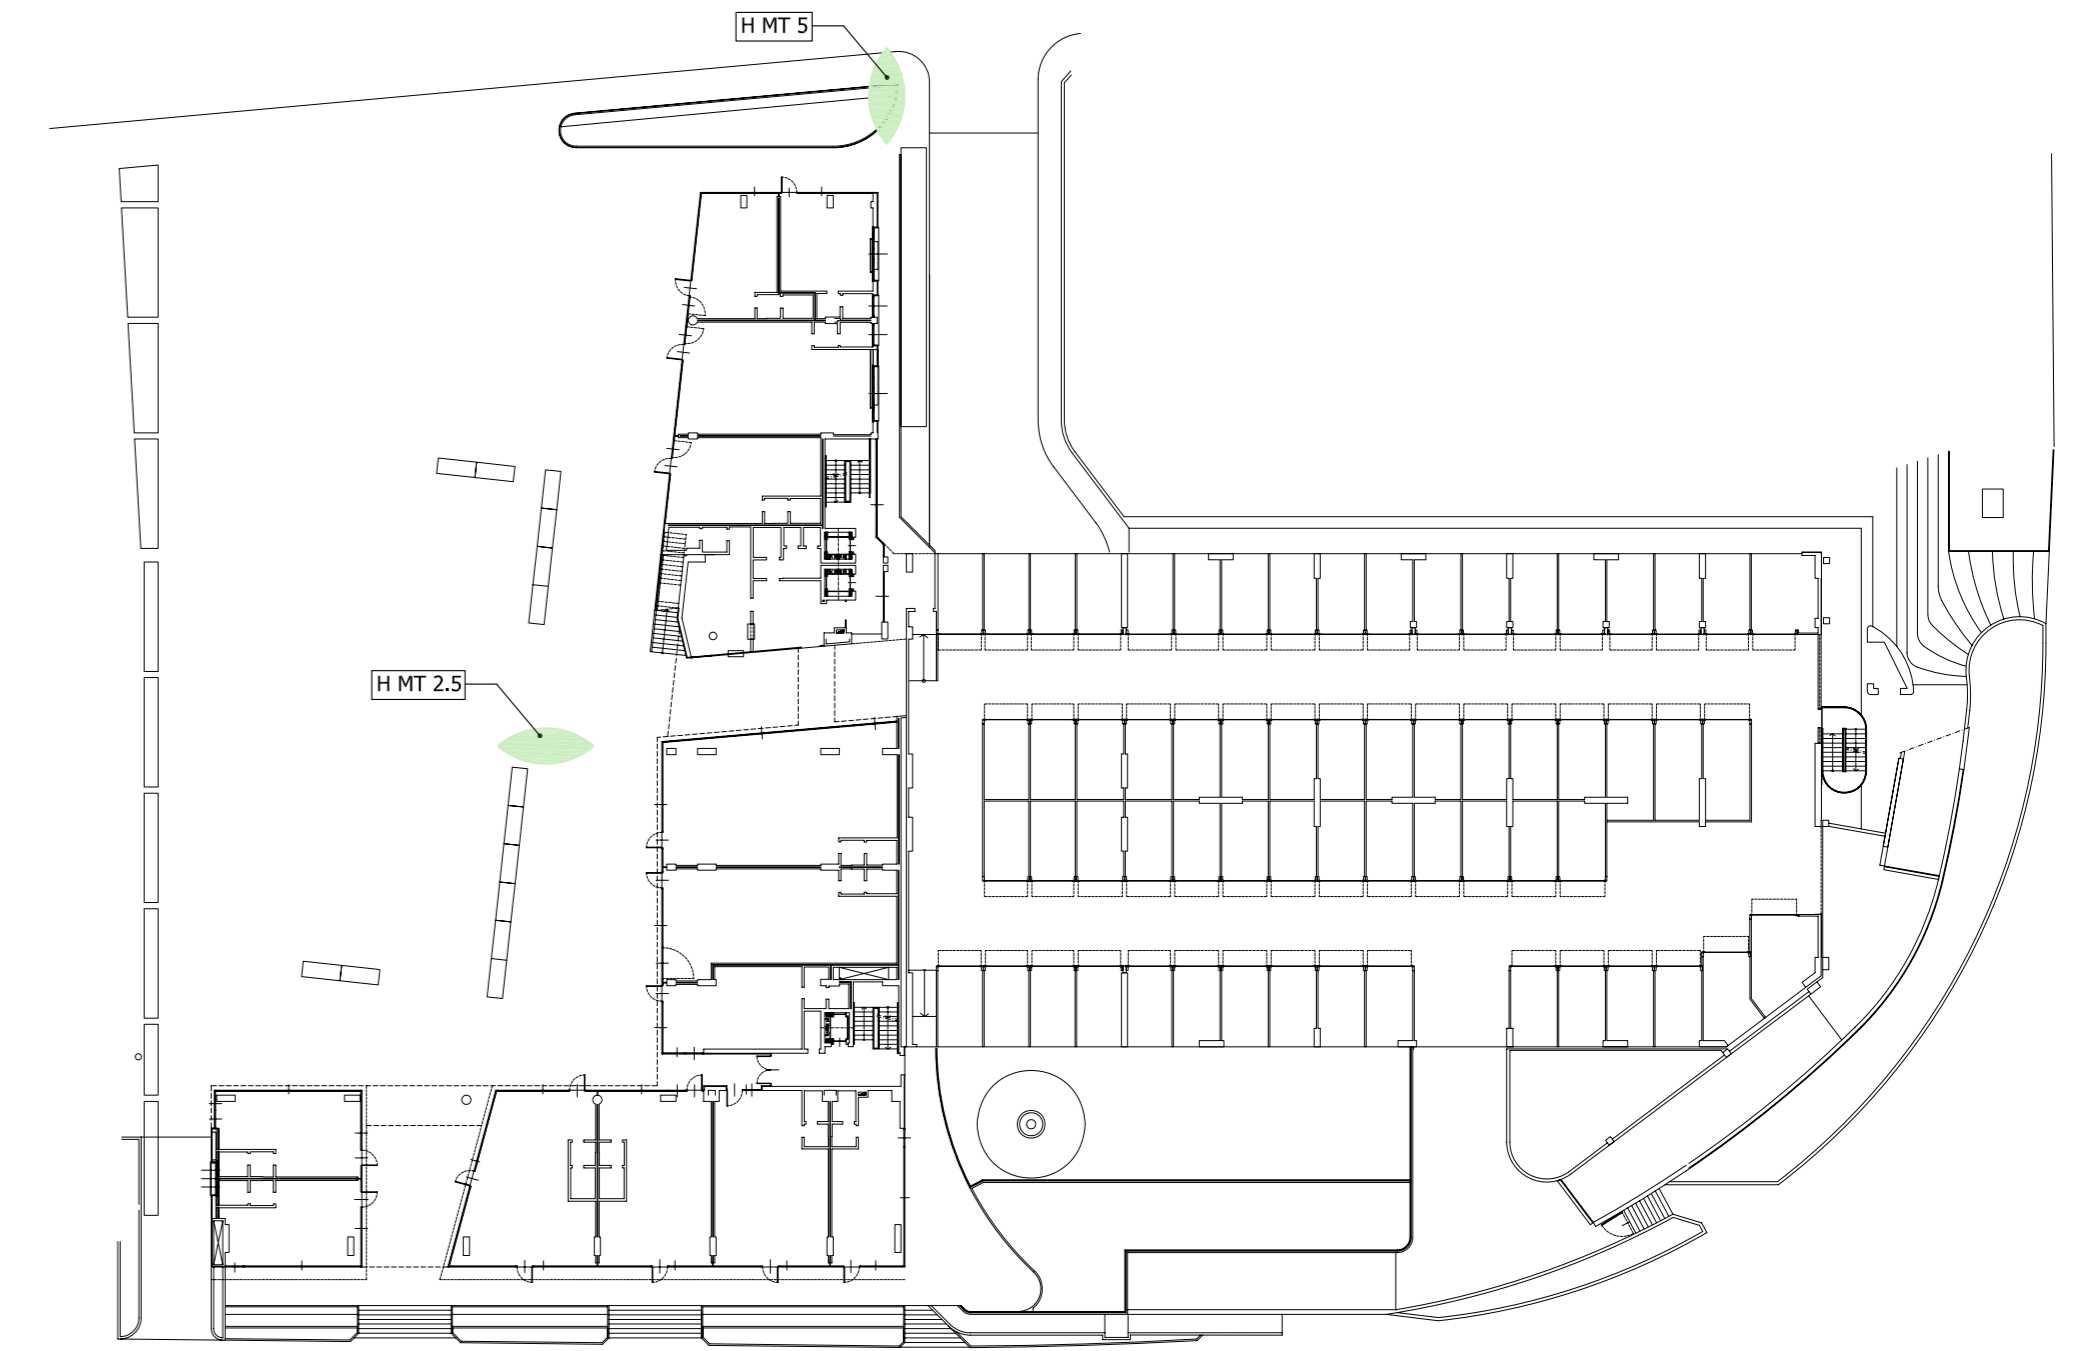

LIVELLO +1

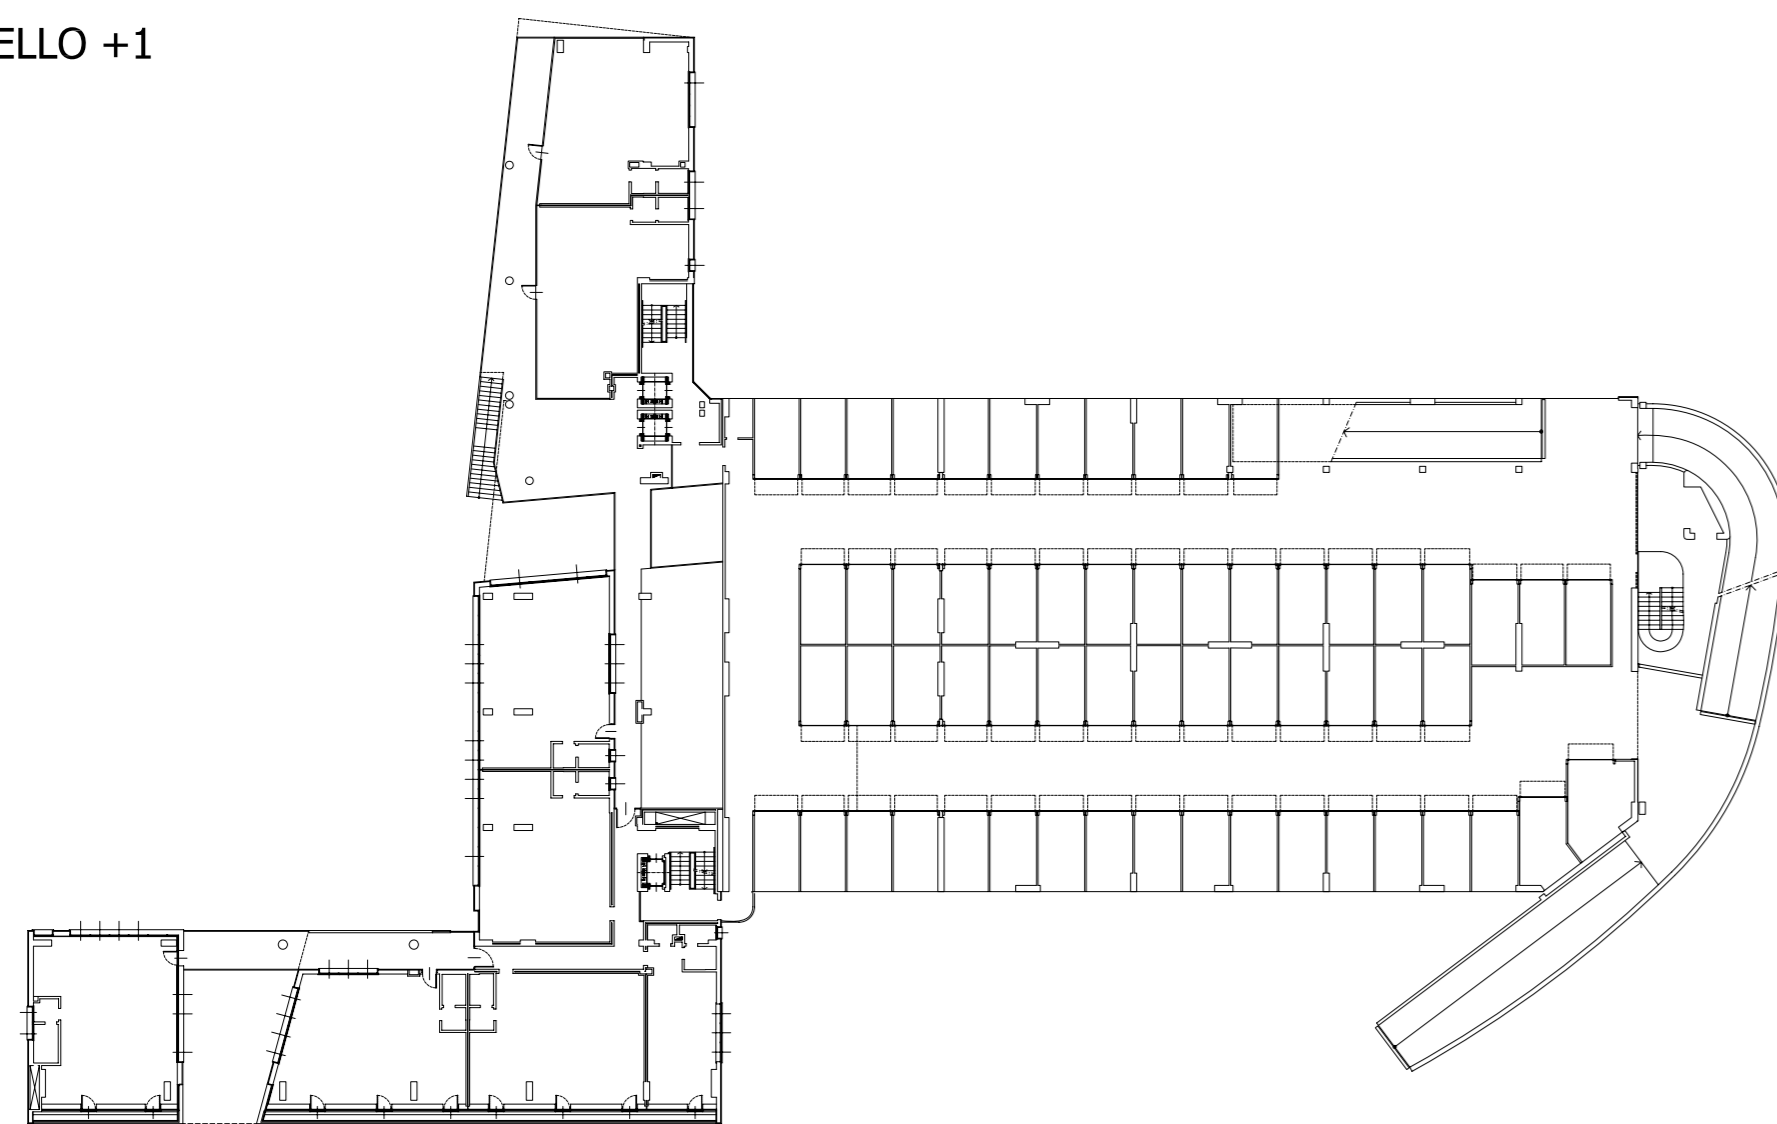

LIVELLO +2

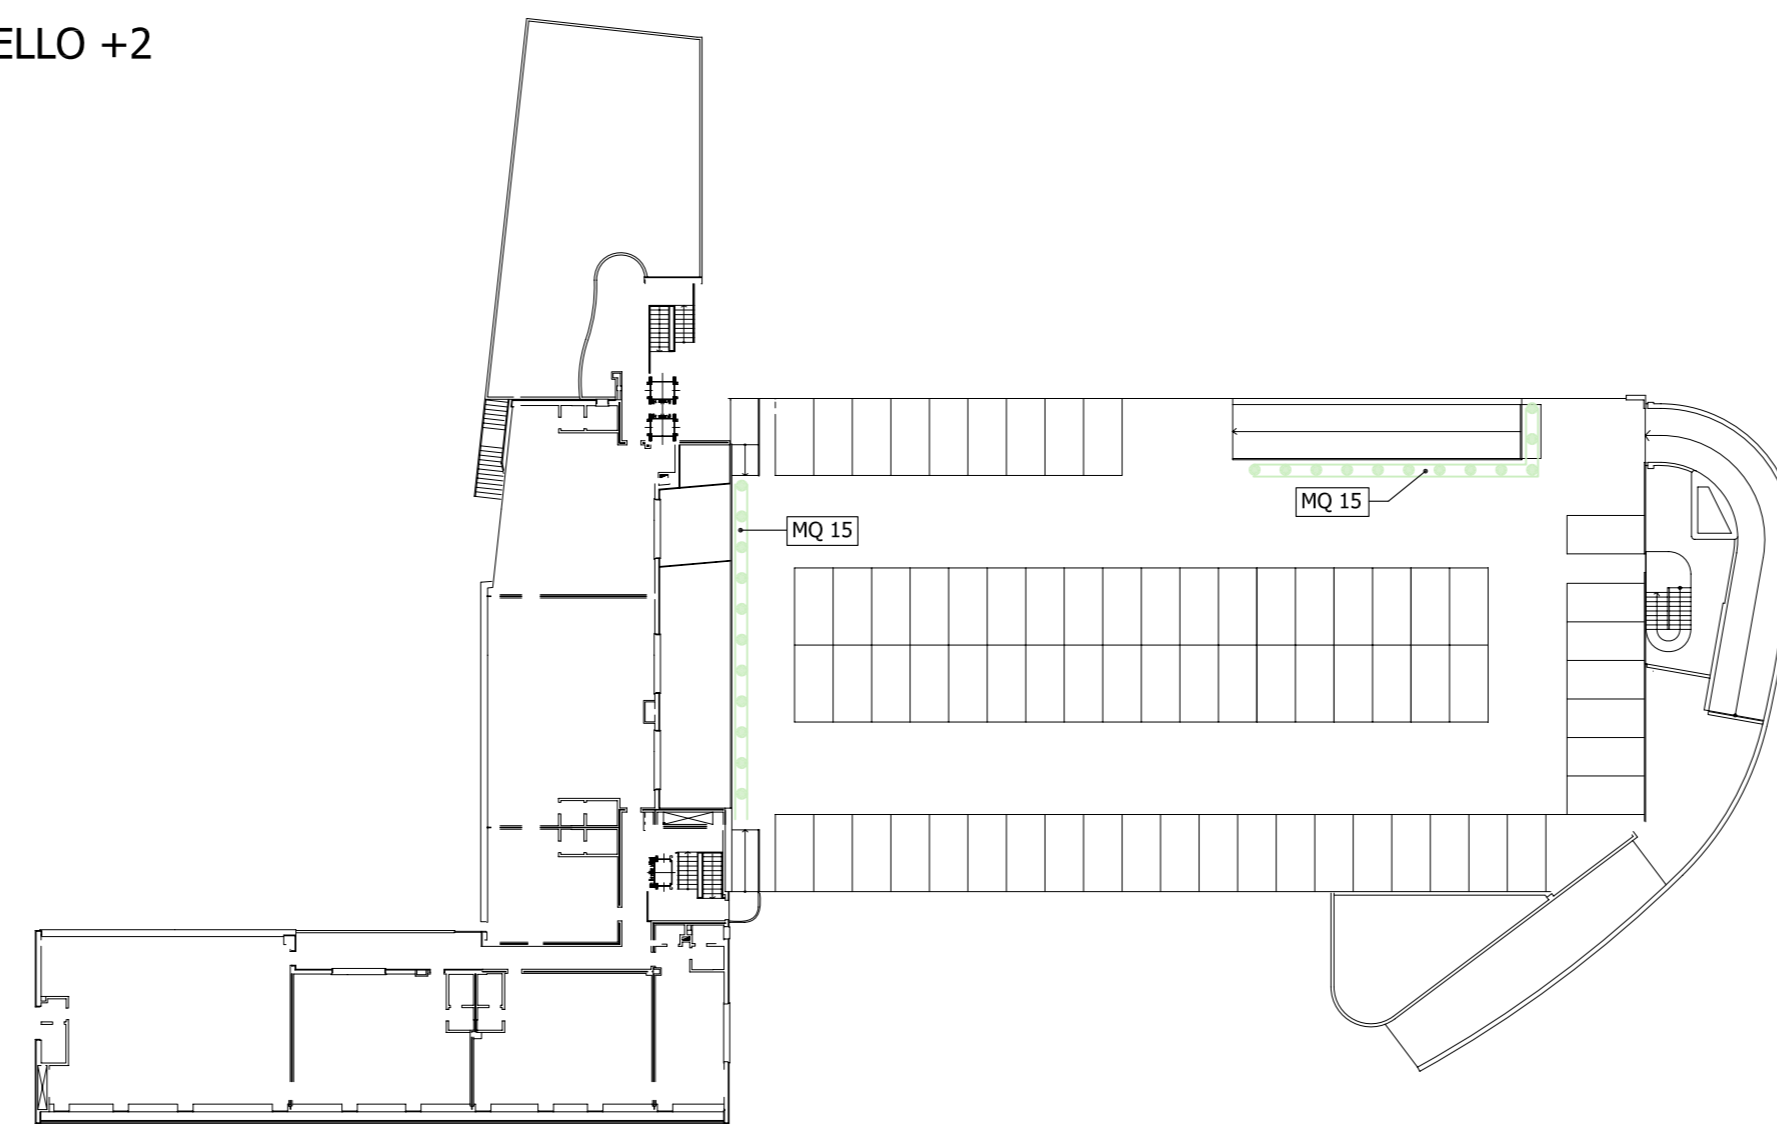

ELENCO ELABORATI ARCHITETTONICI		
R1	RELIEVO PLANO-ALTIMETRICO - Quadro R1	sc. 1:1000
R2	RELIEVO PLANO-ALTIMETRICO - Quadro R2	sc. 1:1000
A0	PLANIMETRIA GENERALE	sc. 1:2000
A1	PIANTA LIVELLO -2 E QUADRO D'UNIONE	sc. 1:500
A2	PIANTA LIVELLO -2 (Quadro A2)	sc. 1:500
A3	PIANTA LIVELLO -2 (Quadro A3)	sc. 1:500
A4	PIANTA LIVELLO -2 (Quadro A4)	sc. 1:500
A5	PIANTA LIVELLO -2 (Quadro A5)	sc. 1:500
A6	PIANTA LIVELLO -2 (Quadro A6)	sc. 1:500
A7	PIANTA LIVELLO -1 E QUADRO D'UNIONE	sc. 1:2000
A8	PIANTA LIVELLO -1 (Quadro A8)	sc. 1:500
A9	PIANTA LIVELLO -1 (Quadro A9)	sc. 1:500
A10	PIANTA LIVELLO -1 (Quadro A10)	sc. 1:500
A11	PIANTA LIVELLO -1 (Quadro A11)	sc. 1:500
A12	PIANTA LIVELLO -1 (Quadro A12)	sc. 1:500
A13	PIANTA LIVELLO 0 E QUADRO D'UNIONE	sc. 1:2000
A14	PIANTA LIVELLO 0 (Quadro A14)	sc. 1:500
A15	PIANTA LIVELLO 0 (Quadro A15)	sc. 1:500
A16	PIANTA LIVELLO 0 (Quadro A16)	sc. 1:500
A17	PIANTA LIVELLO 0 (Quadro A17)	sc. 1:500
A18	PIANTA LIVELLO 0 (Quadro A18)	sc. 1:500
A19	PIANTA LIVELLO +1 E QUADRO D'UNIONE	sc. 1:2000
A20	PIANTA LIVELLO +1 (Quadro A20)	sc. 1:500
A21	PIANTA LIVELLO +1 (Quadro A21)	sc. 1:500
A22	PIANTA LIVELLO +1 (Quadro A22)	sc. 1:500
A23	PIANTA LIVELLO +2 E QUADRO D'UNIONE	sc. 1:2000
A24	PIANTA LIVELLO +2 (Quadro A24)	sc. 1:500
A25	PIANTA LIVELLO +2 (Quadro A25)	sc. 1:500
A26	PIANTA LIVELLO +2 (Quadro A26)	sc. 1:500
A27	PIANTA LIVELLO COPERTURA E QUADRO D'UNIONE	sc. 1:2000
A28	PIANTA LIVELLO COPERTURA (Quadro A28)	sc. 1:500
A29	PIANTA LIVELLO COPERTURA (Quadro A29)	sc. 1:500
A30	PIANTA LIVELLO COPERTURA (Quadro A30)	sc. 1:500
A31	PROSPETTI	sc. 1:2000
A32	PROSPETTO SUD-OVEST (M&M DEI PARTIGIANI)	sc. 1:500
A33	PROSPETTO NORD-OVEST (M&M FIUME)	sc. 1:500
A34	PROSPETTO NORD-EST (Viale DELLA VITTORIA)	sc. 1:500
A35	PROSPETTO SUD-EST	sc. 1:500
A36	SEZIONE -I-	sc. 1:500
A37	SEZIONE -II-	sc. 1:500
A38	SEZIONE -III-	sc. 1:500
A39	SEZIONE -IV-	sc. 1:500
A40	SEZIONE -V-	sc. 1:500
A41	SEZIONE -VI- (Quadro S1)	sc. 1:500
A42	SEZIONE -VII- (Quadro D)	sc. 1:500
A43	SEZIONE -VIII- (Quadro S)	sc. 1:500
A44	SEZIONE -IX- (Quadro D)	sc. 1:500
A45	SEZIONE -X-	sc. 1:500
A46	SEZIONE -XI- (Part. 1a - 1a)	sc. 1:200
A47	SEZIONE -XII- (Part. 2a - 2a - 2a)	sc. 1:200
A48	SEZIONE -XIII- (Part. 3a - 3a)	sc. 1:200
A49	SEZIONE -XIV- (Part. 4a - 4a)	sc. 1:200
A50	SEZIONE -XV- (Part. 5a - 5a)	sc. 1:200
A51	SEZIONE -XVI- (Part. 6a - 6a)	sc. 1:200
A52	SEZIONE -XVII- (Part. 7a - 7a)	sc. 1:200
A53	SEZIONE -XVIII- (Part. 8a - 8a)	sc. 1:200
A54	SEZIONE -XIX- (Part. 9a - 9a)	sc. 1:200
A55	SEZIONE -XX- (Part. 10a - 10a)	sc. 1:200
A56	SEZIONE -XXI- (Part. 11a - 11a)	sc. 1:200
A57	ABACO DELLE MURATURE	sc. 1:1
A58	ABACO GIUNTI STRUTTURALI	sc. 1:1
A59	ABACO INFRESI	sc. 1:50
A60	ABACO DELLA SEPALETICA ISTITUZIONALE, DIREZIONALE e di SICUREZZA	sc. F.S.
A61	RENDERING	sc. F.S.
A62	PLANIMETRIE CON INDICAZIONE DEGLI SPAZI A PARETE PER AFFISSIONI PUBBLICITARIE	sc. 1:500



COMUNE DI PESARO

PESAROPARCHEGGI s.p.a.



REALIZZAZIONE "CHIAVI IN MANO" DEL PARCHEGGIO MULTIPIANO PER AUTOVETTURE DA ERIGERSI NELL'AREA COMPRESA TRA I VIALI FIUME, DELLA VITTORIA E PARTIGIANI IN PESARO



PROGETTO DEFINITIVO ESECUTIVO

SCALA: 1:500

TAV.: **A62**

DATA: 18.11.2003

ARCHITETTONICO

OGGETTO: PLANIMETRIA CON INDICAZIONE DEGLI SPAZI A PARETE PER AFFISSIONI PUBBLICITARIE

DITTE PROPONENTI ASSOCIATE IN A.T.I.:
CAPOGRUPPO: MULAZZANI ITALINO S.p.a.
 Via Carrate n°20
 MONTEGRUOLO (RM)
 P.iva 0212083046
 tel. 0721-22856

MANDANTI:
 GIUSEPPE MONTAGNA S.r.l.
 P.le Garibaldi n°17
 61100 - PESARO (PU)
 P.iva 0093594011

MULAZZANI G. & G. S.p.a.
 Via Nazionale n°79/E
 61022 - BOTTICIA DI COLBOROLO (PU)
 P.iva 02077400410

C.O.S.P.E.
 Costruzioni Opere Speciali S.r.l.
 Via Garibaldi n°17
 61100 - PESARO (PU)
 P.iva 01031550419
 associato in A.T.P. con gli specialisti

PROGETTISTA RESPONSABILE: Arch. MARCO GAUDENZI

COLLABORATORI: Elena BAFFONI, Franco CENCIARINI, Monica CIACCO, Emanuele GERBONI, Simona GUIDI, Alberto IANNETTI, Fabio PRADARELLI

PROGETTAZIONE SPECIALISTICA:

INGEGNERIA STRUTTURALE: Ing. AGOSTINO BODINI
 COLLABORATORI: Ing. Francesco BODINI, Geom. Antonio LUCARELLI

IMPIANTISTICA: P.I. AURELIO SIMONCELLI
 COLLABORATORI: ENERECO S.C.a.r.l., Ing. Federico BIANCI, Ing. Piergiorgio BUCHI, P.Ind. Lorenzo MANZO, Ing. Michele PAOLA, P.Ind. Egidiano SANTI, Ing. Mauro ZAGARIA

INGEGNERIA GEOTECCNICA: S.G.A.I. S.r.l. di Edmondo Forlani & C.
 COLLABORATORI: Ing. Andrea FORLANI, Ing. Alessandro CASADEI, Geol. Giorgio CIUFFOLI, P.Ind. Claf CRESCENTINI, Ing. Claudio GIULIETTI

GESTIONE E PIANIFICAZIONE DEL PROGETTO: Ing. Daniele GERBONI

COORDINAMENTO DELLA SICUREZZA IN FASE DI PROGETTAZIONE: Ing. Daniele GERBONI
 COLLABORATORI: Ing. Giulio Ubaldino ONDELLI

A TERMINI DI LEGGE CI RISERVIAMO LA PROPRIETA' DI QUESTO DISEGNO, CON DIVIETO DI RIPRODURLO E RENDILO COMUNQUE NOTO A TERZI O A DITTE CONCORRENTI SENZA NOSTRA AUTORIZZAZIONE SCRITTA.

LEGENDA	LIVELLO -2	LIVELLO -1	LIVELLO 0	LIVELLO +1	LIVELLO +2	TOTALE
	PANNELLI SU STRUTTURE "PARAPEDONI" 70X100	-	MQ 60	-	-	MQ 90
	GRANDI PANNELLI LUMINOSI	-	MQ 32.2	-	-	MQ 32.2
	GRANDI MANIFESTI	MQ 94	MQ 63.5	-	-	MQ 157.5
	IMMAGINI DECORATIVE	-	MQ 20	-	-	MQ 20
	TOTEM BIFACCIALI	-	-	N 2	-	N 2



TOTEM H 5.00



TOTEM H 2.50