


PROSPETTO -3-




PROSPETTO -4-

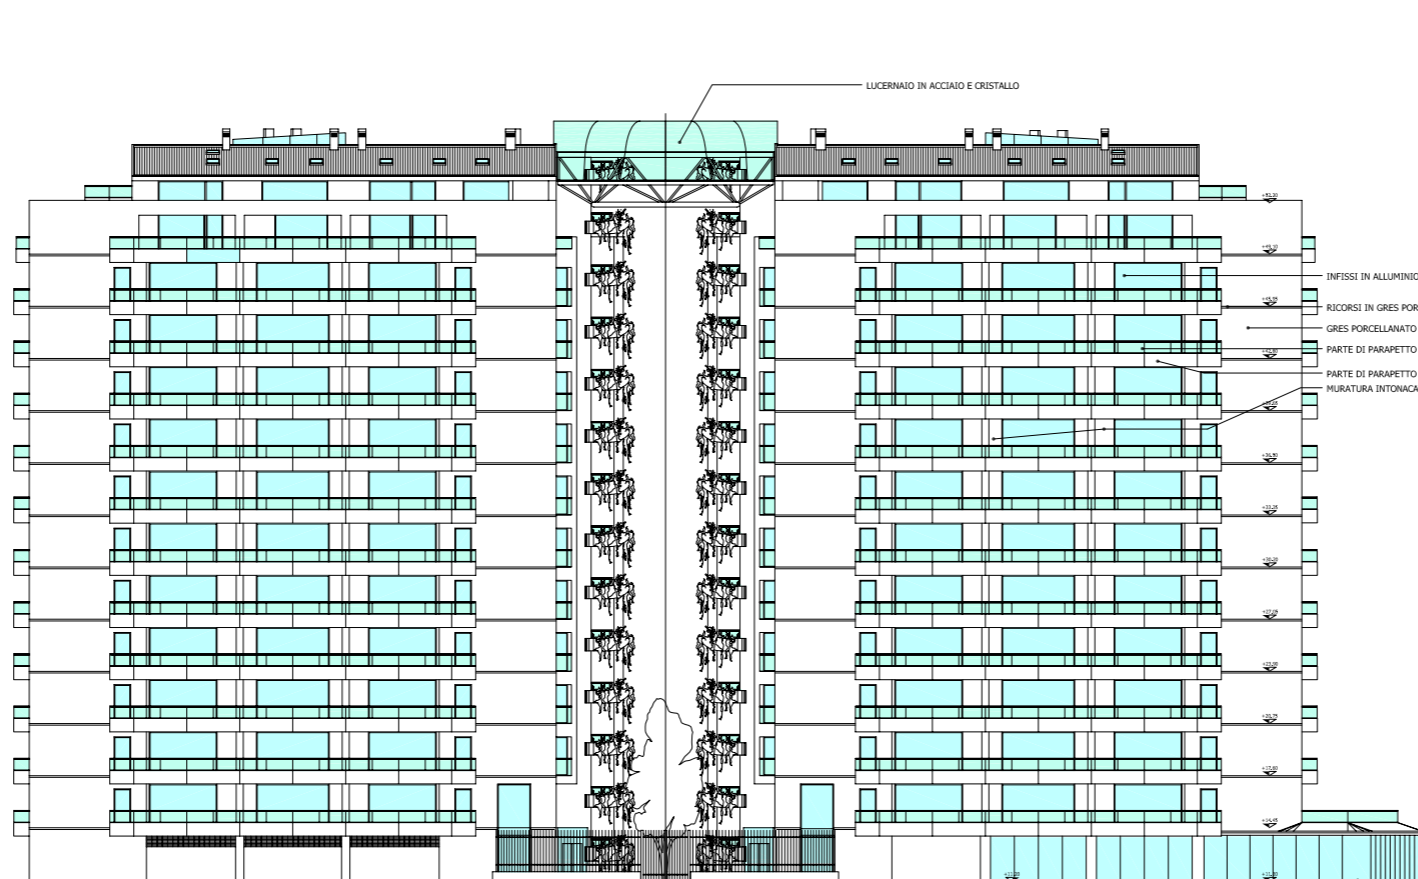

PROSPETTO -5-

- INFISSI IN ALLUMINIO VERNICIATO
- RICORSI IN GRES PORCELLANATO COLORE VERDE
- GRES PORCELLANATO COLORE BIANCO
- PARTE DI PARAPETTO IN VETRO
- PARTE DI PARAPETTO IN CLS PREFABBRICATO
- MURATURA INTONACATA

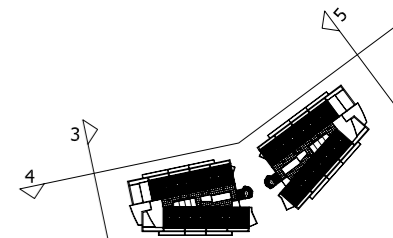

PLANIMETRIA DI RIFERIMENTO



Comune di Pesaro

Piano particolareggiato di iniziativa pubblica per l'area di Largo Assisi-Roma  
 COMPARTO B/C  
 - variante -

PROGETTISTI:  
 [Logo of the architectural firm]

PROPRIETA':  
 - MILAZANI ITALINO S.p.A.  
 Via Carole 20 - Ronzeglio

PERMESSO DI COSTRUIRE FABBRICATO 3B/C - RESIDENZIALE

OGGETTO:  
 PROSPETTI 3-4

DICEMBRE 2006  
 scala 1:100

TAVOLA  
**A8**