


SEZIONE B-B

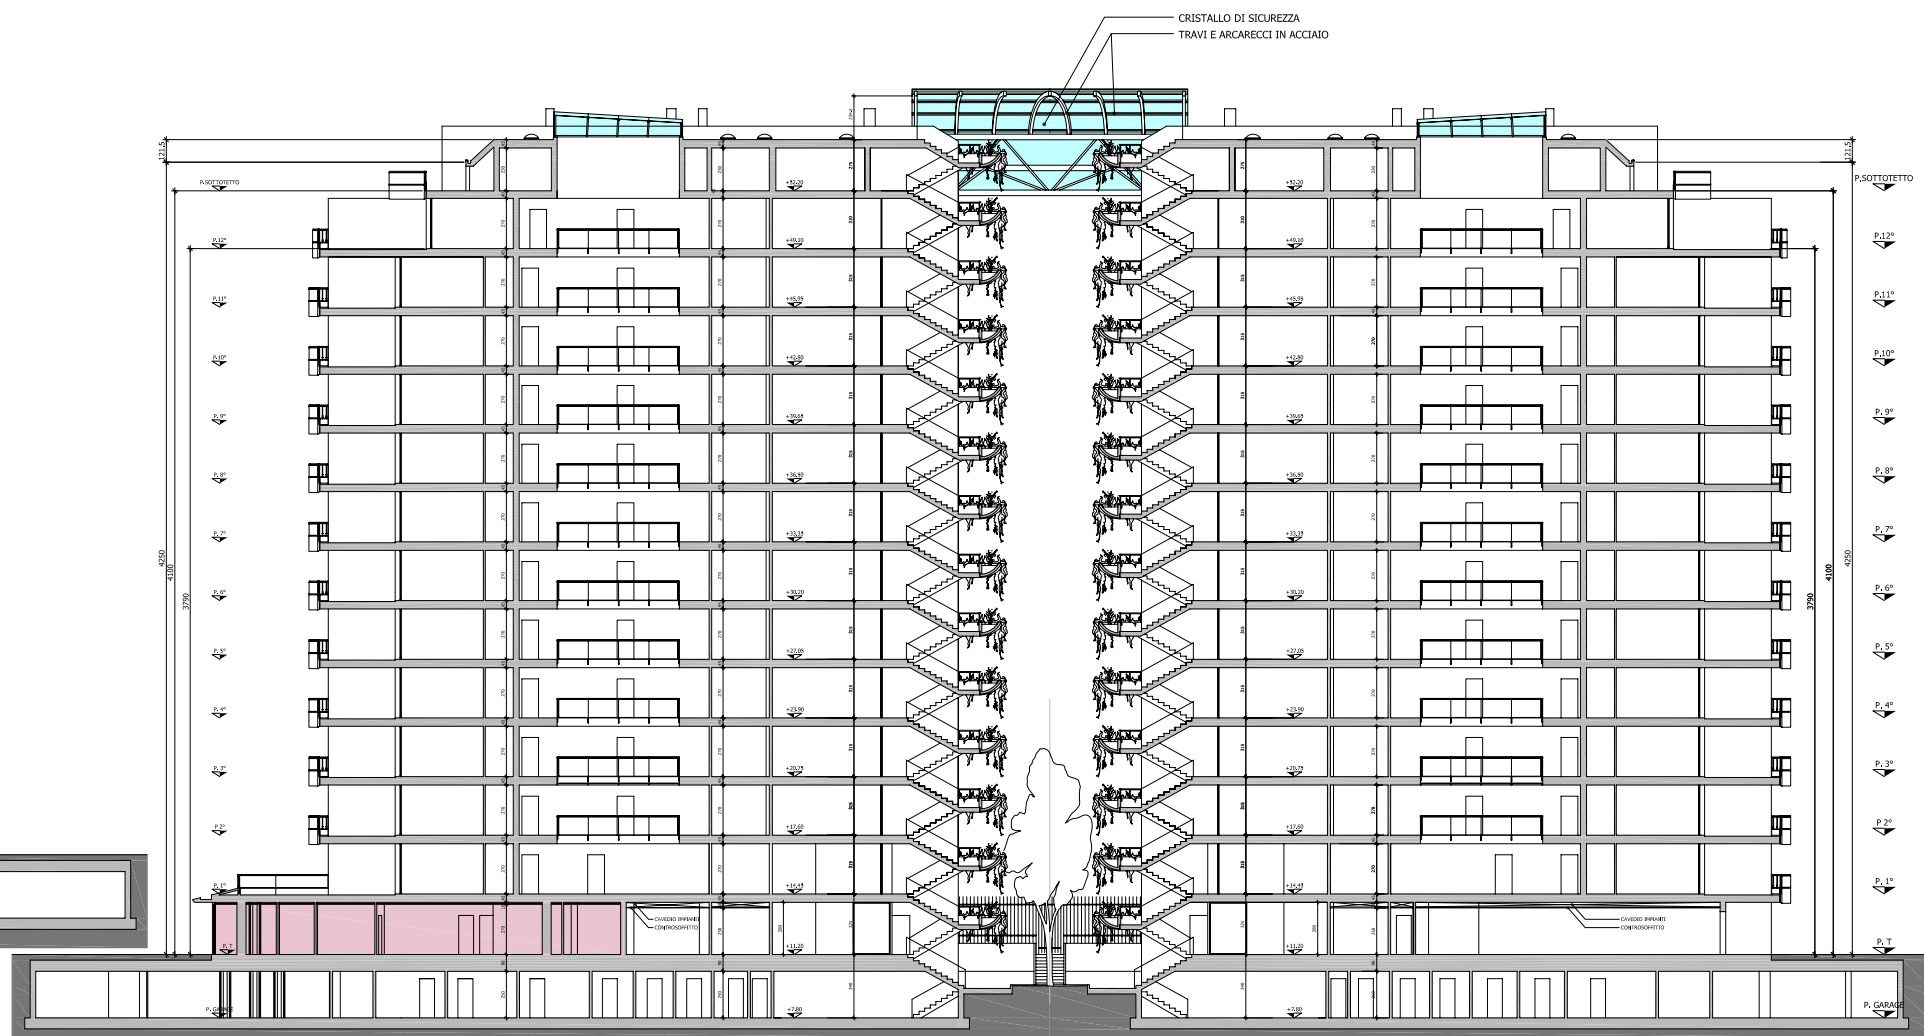


SEZIONE A-A

CRISTALLO DI SICUREZZA  
TRAVI E ARCARECCI IN ACCIAIO

INDIVIDUAZIONE PORZIONE DI FABBRICATO OGGETTO DI PARERE IGIENICO-SANITARIO ASILO NIDO

INDIVIDUAZIONE PARTICOLARI - VEDI TAVOLA A9

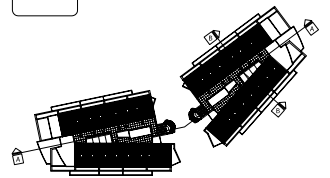

PLANIMETRIA DI RIFERIMENTO



Comune di Pesaro

Piano particolareggiato di iniziativa pubblica per l'area di Largo Ascoli Piceno COMPARTO B/C - variante -

PROGETTISTI:  
ING. GIOVANNI BIANCHI  
ING. ROBERTO BIANCHI  
ING. ROBERTO BIANCHI

PROPRIETÀ:  
- MILAZZANI ITALINO S.p.a.  
Via Carate 20 - Montegrillo

PERMESSO DI COSTRUIRE FABBRICATO 38/C - RESIDENZIALE

OGGETTO:  
SEZIONI

DICEMBRE 2006  
scala 1:100

TAVOLA  
**A6**