


- LEGENDA**
- — — LIMITE SOTTOCOMPARTO ATTUATIVO B/C
 - LOTTO DI INTERVENTO - Per le dimensioni vedi Tav. A0 (EDIFICIO RESIDENZIALE)
 - LOTTO DI INTERVENTO (EDIFICI COMMERCIALI)
 - — — LIMITE AREA DI PERTINENZA ASILO NIDO
 - — — LIMITE DEL LOTTO DI PROPRIETA'
 - — — LIMITE DI MASSIMO INGOMBRO FUORI TERRA (DA PIANO PARTICOLAREGGIATO)
 - ▨ SAGOMA DI MASSIMO INGOMBRO FUORI TERRA DEGLI EDIFICI
 - — — MASSIMO INGOMBRO PIANO INTERRATO DEL FABBRICATO
 - — — MASSIMO INGOMBRO PIANO INTERRATO (DA PIANO PARTICOLAREGGIATO)
 - ▨ SPAZI PRIVATI DA ASSOGGETTARE AD USO PUBBLICO MQ 3690
 - — — LIMITE AREA PRIVATA MQ 1964
 - INTERVENTO DI RIPORTO
 - — — PROFILO DI STATO DI FATTO DEL TERRENO
 - ARBUSTI DA FIORE
CORNIUS SANGUINEA (SANGUINELLA)
CRATAEGUS OXYACANTHA (BIANCOSPINO)



CAOPALDO COMPARTO B/C
VIA FERMO :
QUOTA STRADA IN CORRISPONDENZA
DELLO SPIGOLLO DI RECINZIONE

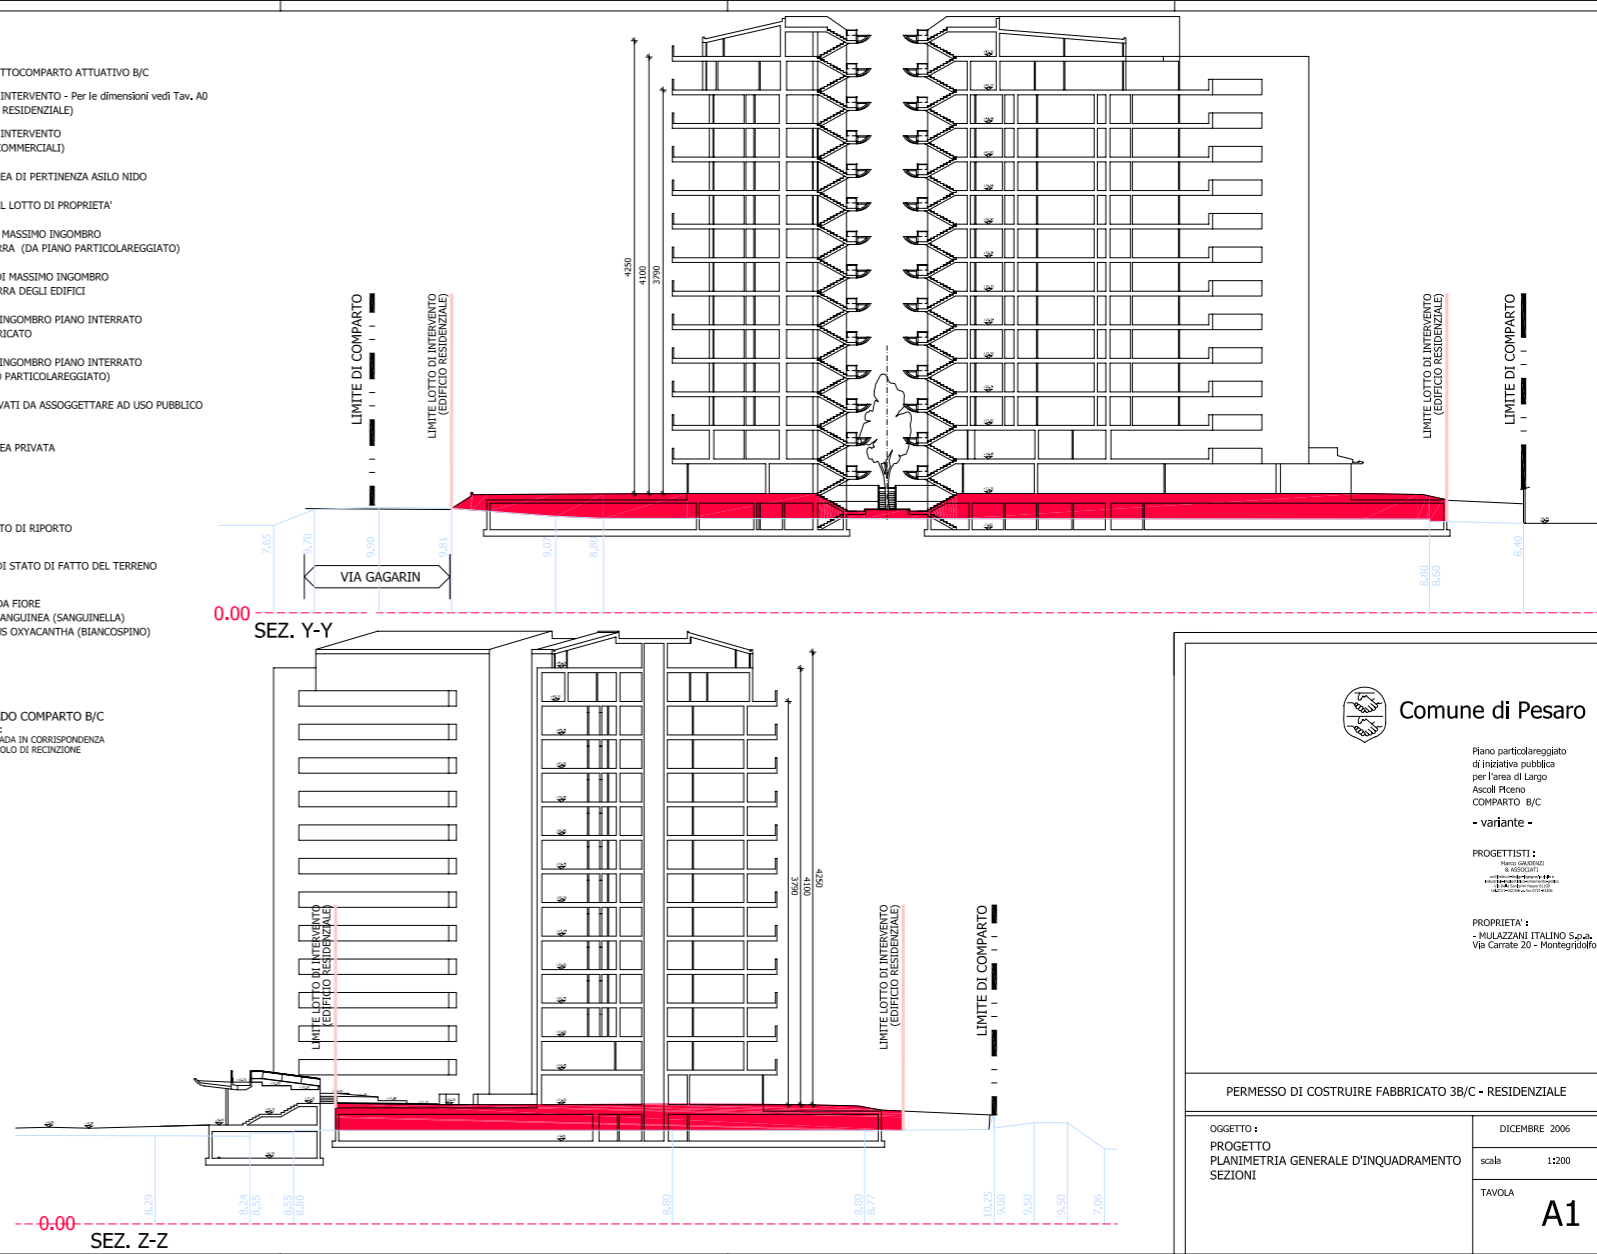

Comune di Pesaro

Piano particolareggiato di iniziativa pubblica per l'area di Largo Ascoli Piceno COMPARTO B/C - variante -

PROGETTISTI :
MARIO GAZZETTI
BRUNO GAZZETTI
ING. G. GAZZETTI

PROPRIETA' :
- MULAZZANI ITALINO S.p.A.
Via Carrare 20 - Montegrifoglio

PERMESSO DI COSTRUIRE FABBRICATO 3B/C - RESIDENZIALE

OGGETTO :
PROGETTO PLANIMETRIA GENERALE D'INQUADRAMENTO SEZIONI

DICEMBRE 2006
scala 1:200
TAVOLA

A1