

- LEGENDA**
- LIMITE SOTTOCOMPARTO ATTUATIVO B/C
  - LOTTO DI INTERVENTO (EDIFICIO RESIDENZIALE - 3 B/C)
  - LOTTO DI INTERVENTO - Per le dimensioni vest Tav. A0 (EDIFICI COMMERCIALI - 1 B/C - 2 B/C)
  - LIMITE DEL LOTTO DI PROPRIETA'
  - LIMITE DI MASSIMO INGOMBRO FUORI TERRA (DA PIANO PARTICOLAREGGIATO)
  - SAGOMA DI MASSIMO INGOMBRO FUORI TERRA DEGLI EDIFICI
  - MASSIMO INGOMBRO PIANO INTERRATO (DA PIANO PARTICOLAREGGIATO)
  - MASSIMO INGOMBRO PIANO INTERRATO (DA PIANO PARTICOLAREGGIATO)
  - SPAZI PRIVATI DA ASSOGGETTARE AD USO PUBBLICO MQ 3428
  - SUPERFICIE PRIVATA DI USO PUBBLICO RICAVATA AL PIANO TERRA E AL PIANO COPERTURA MQ 12,96
  - LIMITE AREA PRIVATA MQ 2278,69
  - INTERVENTO DI RIPORTO
  - PROFILO DI STATO DI FATTO DEL TERRENO
  - ARBUSTI DA FIORE ALTERNATI  
CORNUS SANGUINEA (SANGUINELLA)  
CRATAEGUS OXYACANTHA (BIANCOSPINO)
  - CAPOSALDO COMPARTO B/C  
VIA JESI - QUOTA STRADA IN CORRESPONDENZA DELLO SPIGOLO DI RECINZIONE
  - BAGOLARO
  - ACERO CAMPESTRE
  - LECCIO

ALBERI

8,44

8,44

8,44



8,44

8,44

8,44

8,44

8,44

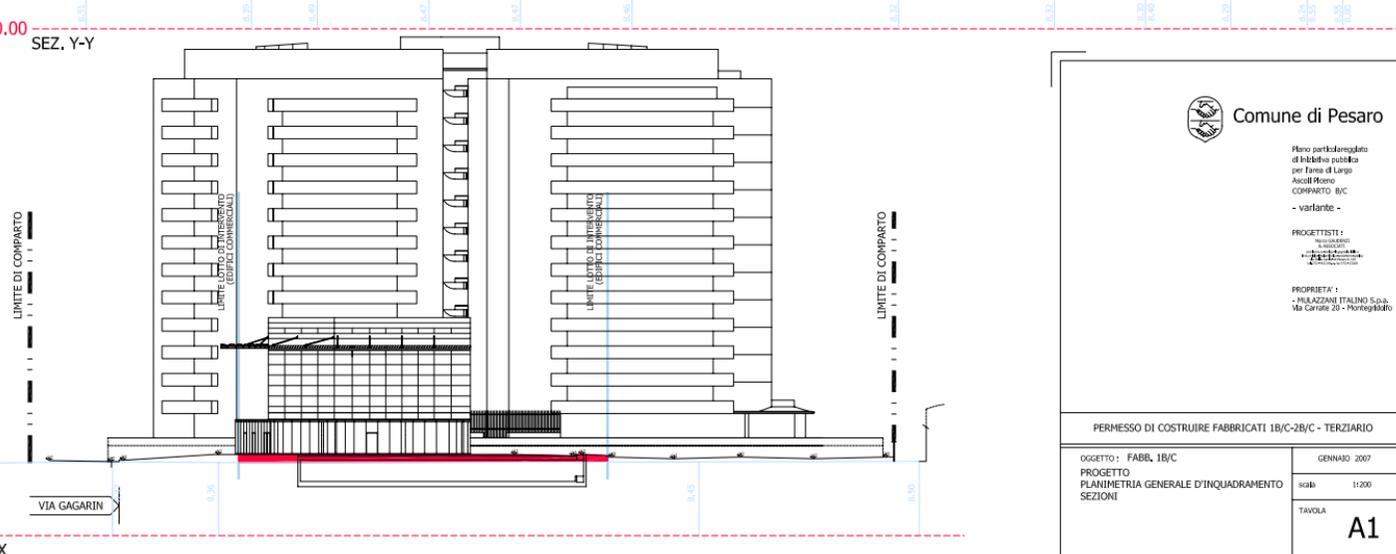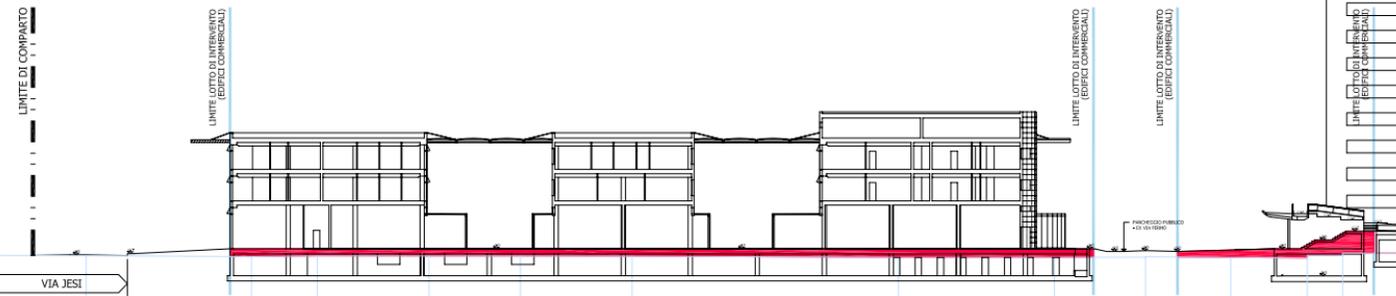

**Comune di Pesaro**

Piano particolareggiato di iniziativa pubblica per l'area di Largo Ascoli Piceno - COMPARTO B/C - variante -

PROGETTISTI:  
ARCHITETTURA  
INGEGNERIA

PROPRIETA':  
- MILAZZANI ITALINO S.p.A.  
Via Carole 20 - Roncole Verdi

PERMESSO DI COSTRUIRE FABBRICATI 1B/C-2B/C - TERZIARIO

OGGETTO: FABR. 1B/C  
PROGETTO  
PLANIMETRIA GENERALE D'INQUADRAMENTO  
SEZIONI

GENNAIO 2007  
scala 1:200  
TAVOLA

**A1**