




PROSPETTO -1-

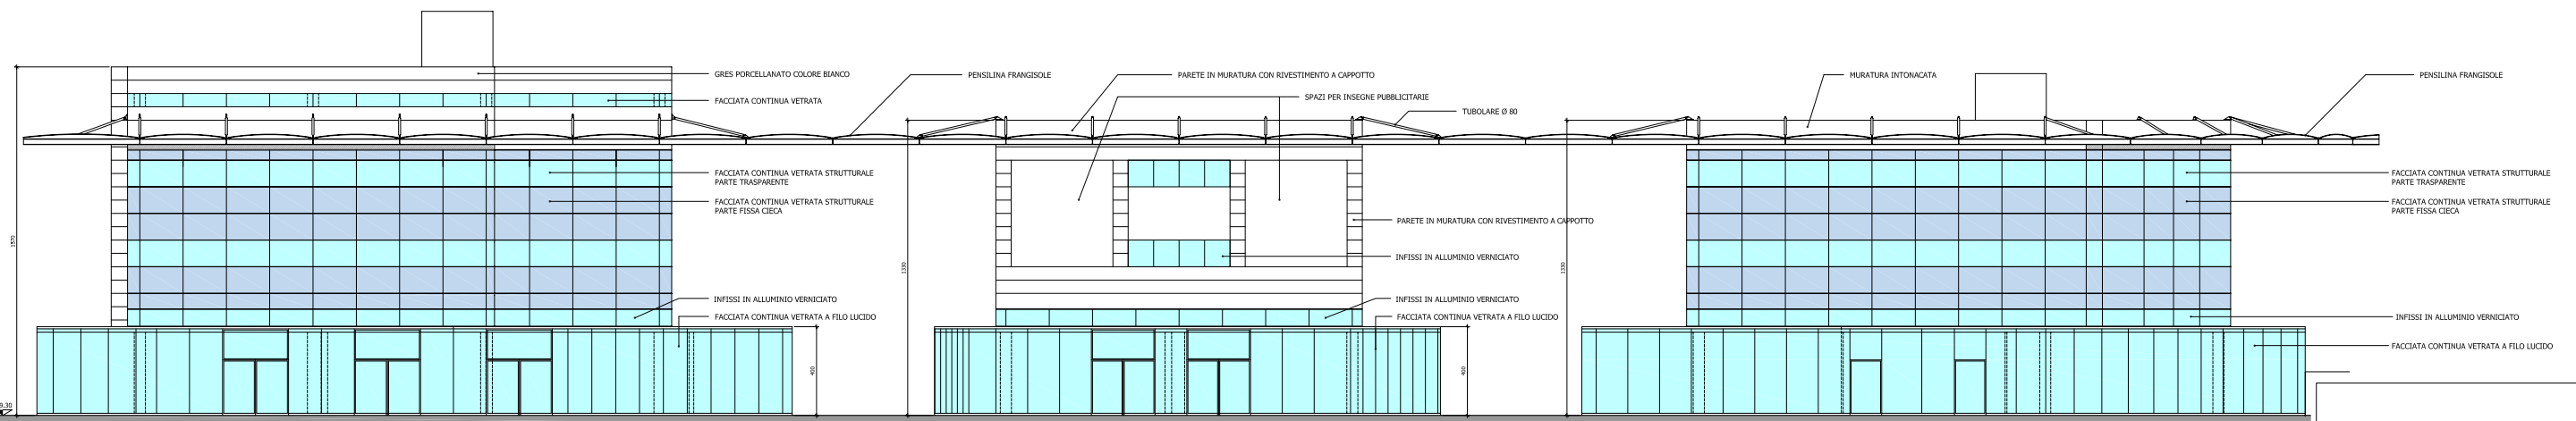


PROSPETTO -3-

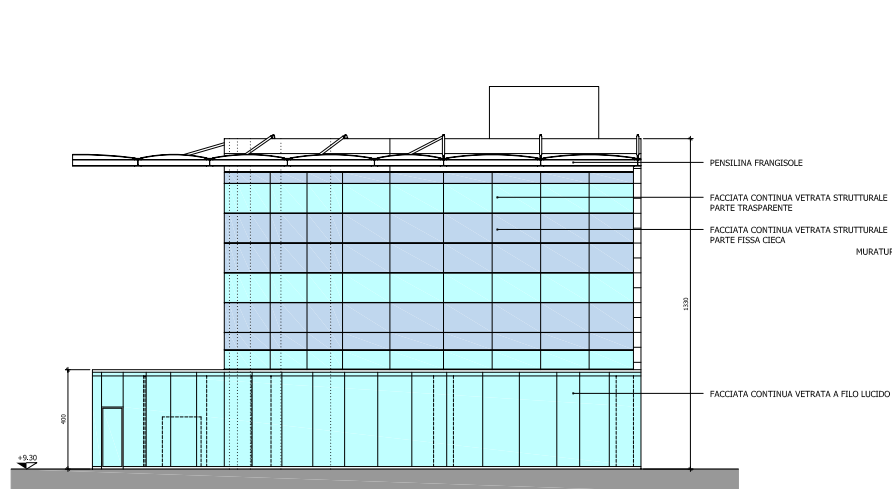


PROSPETTO -2-

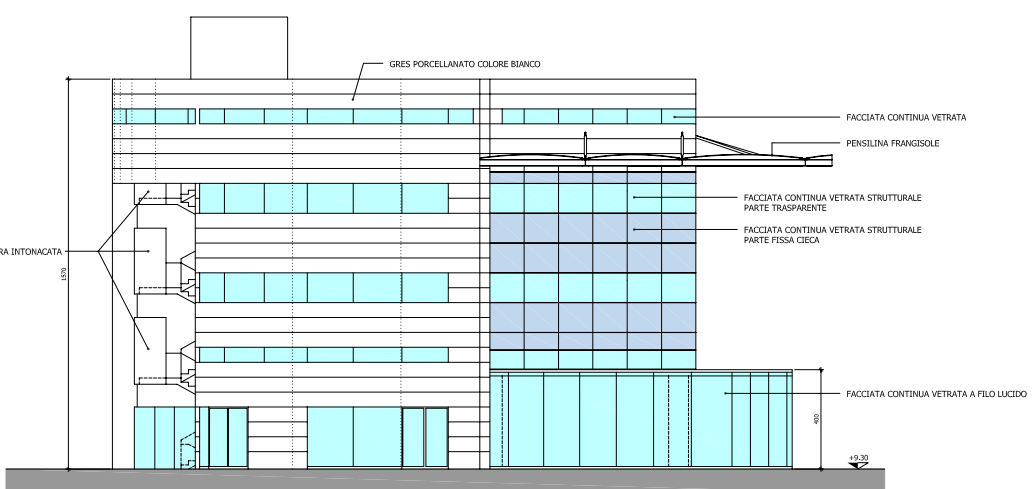

PROSPETTO -4-

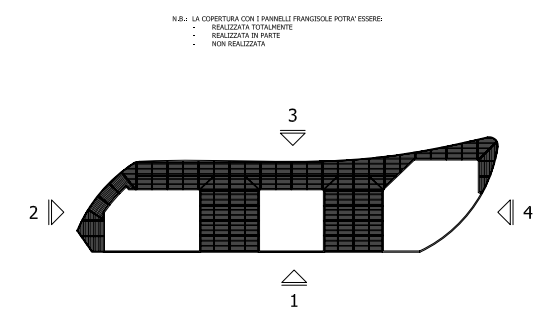

PLANIMETRIA DI RIFERIMENTO

 **Comune di Pesaro**

Plano particolareggiato di iniziativa pubblica per l'area di Largo Ascoli Piceno COMPARTO B/C - variante -

PROGETTISTI :
PIRELLA GÖTTSCHE LOWE ASSOCIATI

PROPRIETÀ :
 - MULAZZANI ITALINO S.p.A.
 Via Carrate 20 - Montegrolfo

PERMESSO DI COSTRUIRE FABBRICATI 1B/C-2B/C - TERZIARIO

OGGETTO : FABB. 1B/C PROSPETTI

GENNAIO 2007
 scala 1:100

TAVOLA **A7**