



SEZIONE -1-

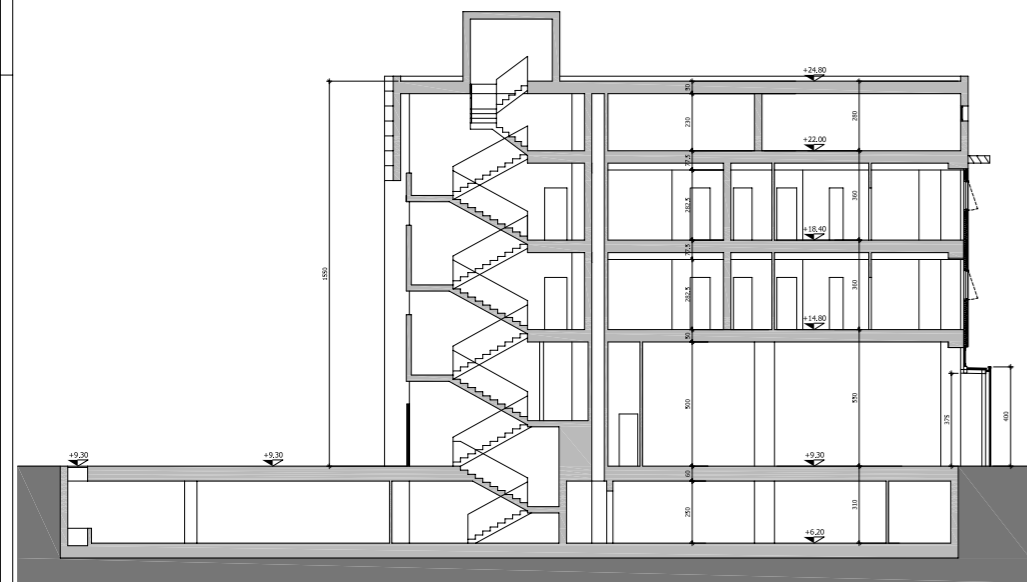


SEZIONE -2-

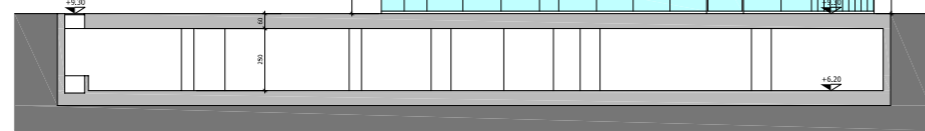


SEZIONE -3-

- TUBOLARE Ø 80
- PARETE IN MURATURA CON RIVESTIMENTO A CAPPOTTO
- PENSILINA FRANGISOLE
- INFISSI IN ALLUMINIO VERNICIATO
- RINGHIERA IN ACCIAIO
- PARETE IN MURATURA CON RIVESTIMENTO A CAPPOTTO
- FACCIATA CONTINUA VETRATA A FILO LUCIDO
- INFISSI IN ALLUMINIO VERNICIATO
- RINGHIERA IN ACCIAIO
- MURATURA INTONACATA

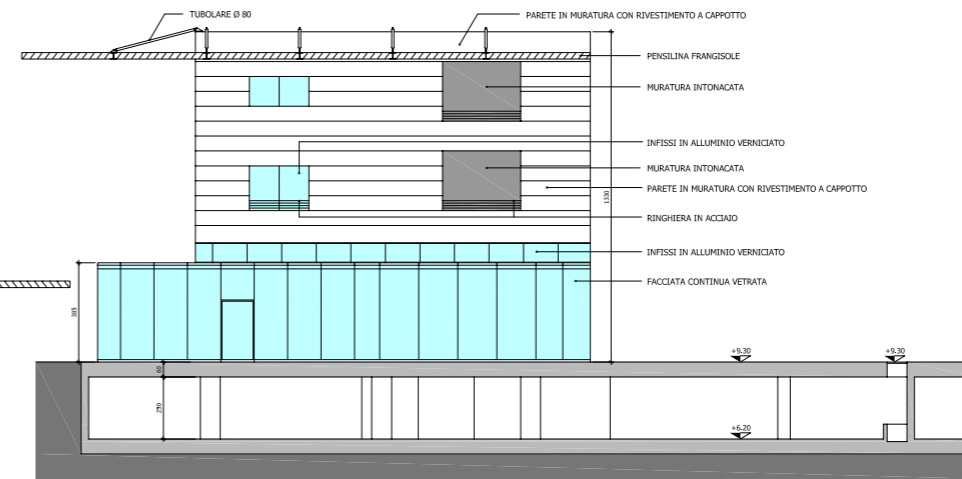

SEZIONE -4-

LEGENDA:
 - LA COPERTURA CON I PANNELLI FRANGISOLE POTRA' ESSERE:
 - REALIZZATA TOTALMENTE
 - REALIZZATA IN PARTE
 - NON REALIZZATA

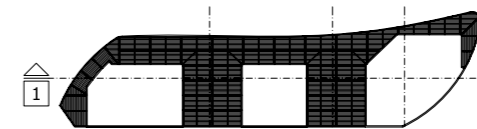

PLANIMETRIA DI RIFERIMENTO



Comune di Pesaro

Plano partcolareggiato di iniziativa pubblica per l'area di Largo Ascoli Piceno COMPARTO B/C

- variante -

PROGETTISTI:

PIRELLA GÖTTSCHE LOWE & ASSOCIATI

PROPRIETA':
 - MULAZZANI ITALIANO S.p.a.
 Via Carrate 20 - Montegrolfo

PERMESSO DI COSTRUIRE FABBRICATI 1B/C-2B/C - TERZIARIO

OGGETTO: FABB. 1B/C SEZIONI

GENNAIO 2007

scala 1:100

TAVOLA

A8