

Marco GAUDENZI
& ASSOCIATI

architettura-design
ingegneria civile
industriale impiantistica
arredamento-grafica

Via Della Sanità' 44 Pesaro 61100 tel. 0721-402105 r.a. fax 0721-23206

COMUNE DI GABICCE MARE

PROGETTO ESECUTIVO DELL'INTERVENTO DI RISTRUTTURAZIONE URBANISTICA
IN VARIANTE AL P.R.G. MEDIANTE PIANO DI RECUPERO
SULL'AREA DENOMINATA "EX-PIATTO D'ORO"
CON DELIBERA COMUNALE N°21 DEL 26 MAGGIO 2008

PROPRIETA'
MULAZZANI & MONTAGNA s.r.l
P.Iva 02177140411

OGGETTO: INQUADRAMENTO URBANISTICO Scala 1:2000
SOVRAPPOSIZIONE CATASTO-RILIEVO TOPOGRAFICO Scala 1:500


PROGETTISTA
Arch. Marco GAUDENZI
Nicola PARI

RESPONSABILE PROGETTO

ARCH. Marco GAUDENZI

PESARO, NOVEMBRE 2008

TAV. 01

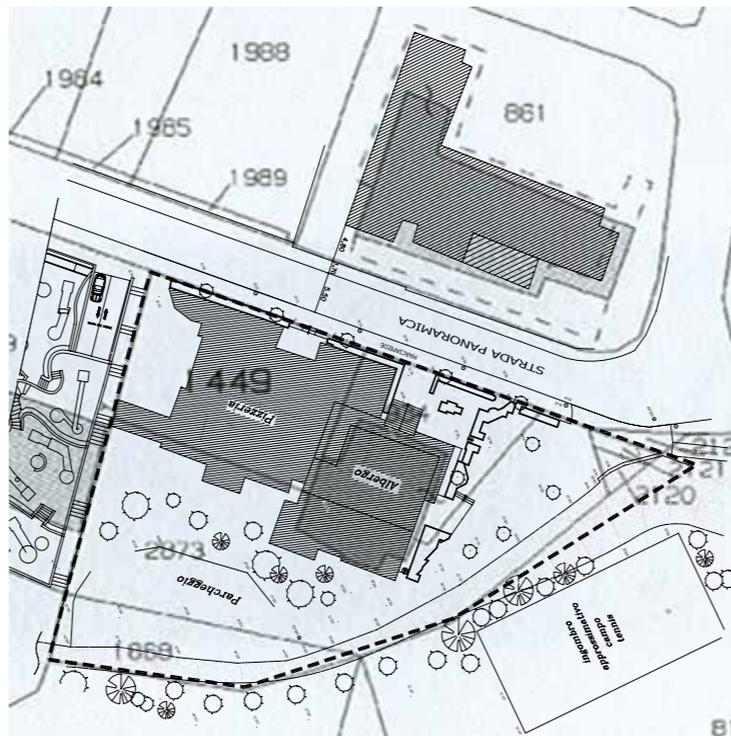


SOVRAPPOSIZIONE CATASTO - RILIEVO TOPOGRAFICO
Scala 1:500

LEGENDA

--- LIMITE AREA DI INTERVENTO
--- LIMITE DI PROPRIETA'

■ AREA SOGGETTA A RISTRUTTURAZIONE
URBANISTICA CON P.P. DI RECUPERO

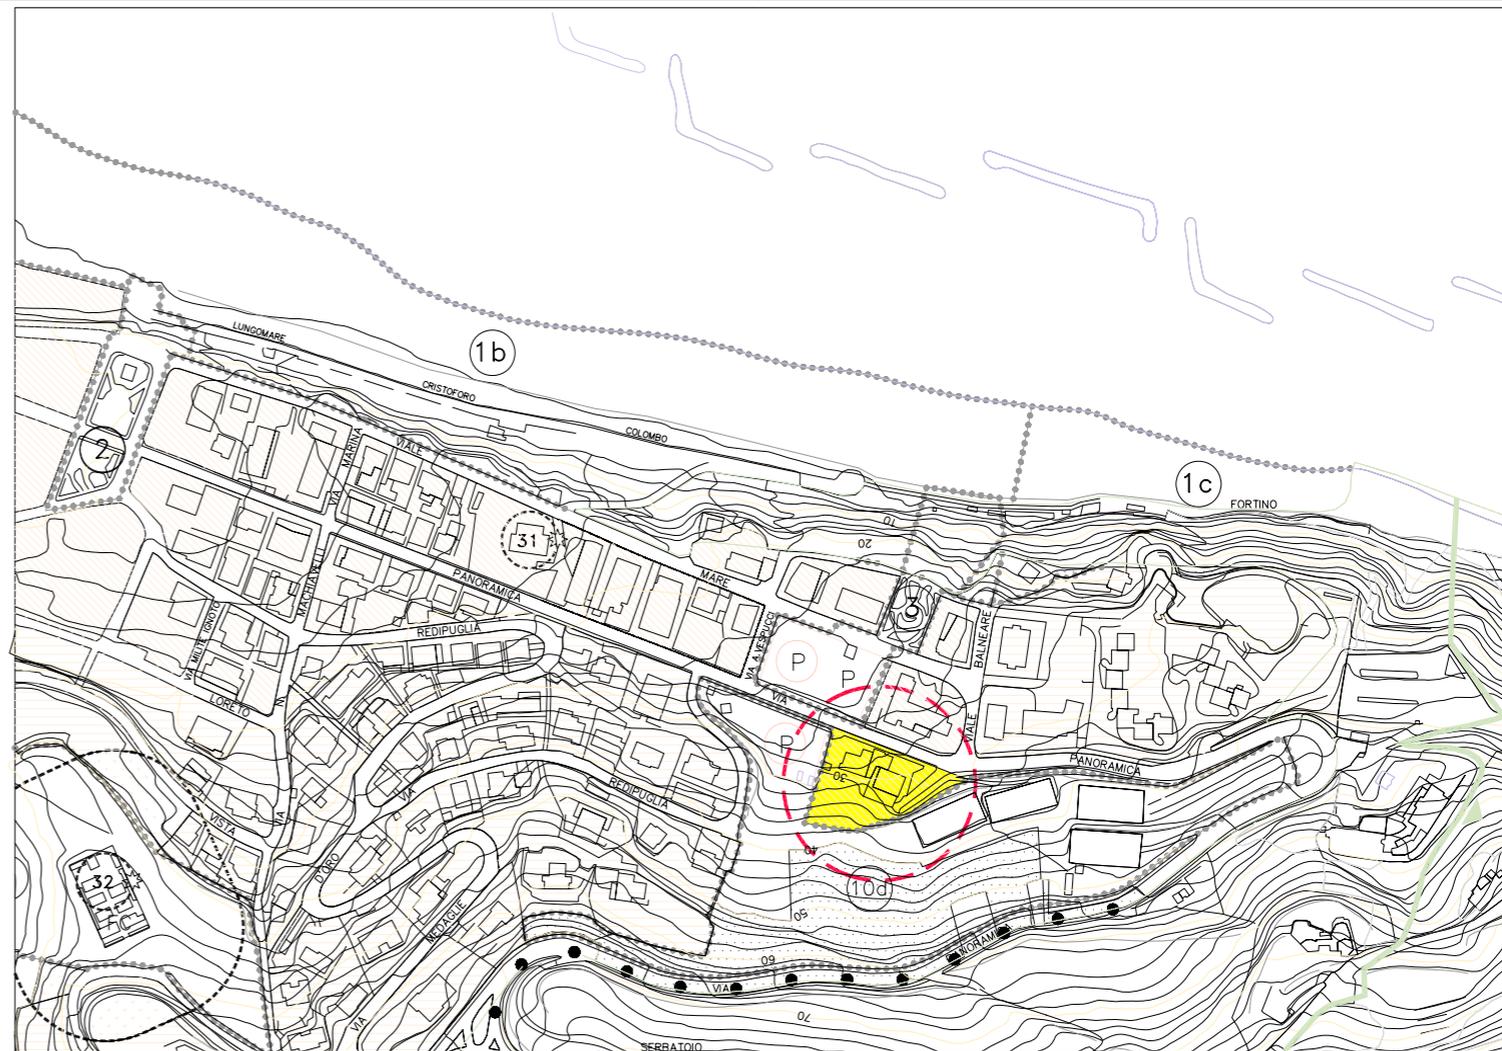

PRG VIGENTE APPROVATO CON DELIBERA DEL CONSIGLIO COMUNALE N° 21 DEL 26 MAGGIO 2008

Scala 1:2000