

PIANO INTERRATO



LEGENDA:

- POSTI AUTO PRIVATI DARSENA = n°101 di cui n° 80 PIANO TERRA IN BANCHINA  
Mq. 2486 DI PROGETTO > di Mq. 2024 DI NORMA
  - POSTI AUTO CARRELLATI DARSENA = n°40 PIANO TERRA  
Mq. 2040 DI PROGETTO = di Mq. 2040 DI NORMA
  - POSTI AUTO PRIVATI P3 (A SERVIZIO DEI FABBRICATI) = n°33 PIANO INTERRATO  
Mq. 726 DI PROGETTO > di Mq. 720 DI NORMA
  - POSTI AUTO PRIVATI P3 (A DISPOSIZIONE) = n°79 PIANO INTERRATO
  - POSTI AUTO AD USO PUBBLICO (P1+P2) = n°87 P.T.  
Mq. 2483 DI PROGETTO > di Mq. 2028.50 DI NORMA n°82 POSTI
  - VERDE PUBBLICO (PIAZZA + AIUOLE)  
DI PROGETTO Mq. 2960 > di Mq. 1440 DI NORMA
  - AREA PRIVATA DI PERTINENZA DEGLI EDIFICI A - B - C
  - POSTI BARCA RISERVATI AD ENTI ED ISTITUZIONI n°3
- ① = n°5 Posti Auto  
 ② = n°58 Posti Auto  
 ③ = n°11 Posti Auto  
 ④ = n°13 Posti Auto

COMUNE DI  
BELLARIA - IGEEA MARINA

PROVINCIA DI  
RIMINI


PORTO TURISTICO DI BELLARIA - IGEEA MARINA

Variante al Progetto Unitario (PU) dell'unità minima d'intervento UMI.1  
 Progetto di completamento e miglioramento del Porto Turistico (di cui all'Atto Formale di Concessione Demaniale Marittima n° 288 Registro Atti Formali e n° 10406 del Repertorio degli Atti - anno 2001- Capitaneria di Porto di Rimini 22.12.2001 e dell'Atto Suppletivo n° 5738 del Repertorio e n° 1 del Registro delle Concessioni Demaniali Marittime - Comune di Bellaria - Igèa Marina 29.06.2007) in variante al Piano Regolatore del Porto (approvato con Delibera del C.C. del 25.10.2006) ed in variante al P.U. (approvato dal C.C. con Delibera n° 6 del 15.02.2007)

PROPRIETÀ: Soc. "PORTUR Spa"

OGGETTO: STANDARD URBANISTICI

TAV. **7**  
 Scala 1:1000  
 LUGLIO 2008

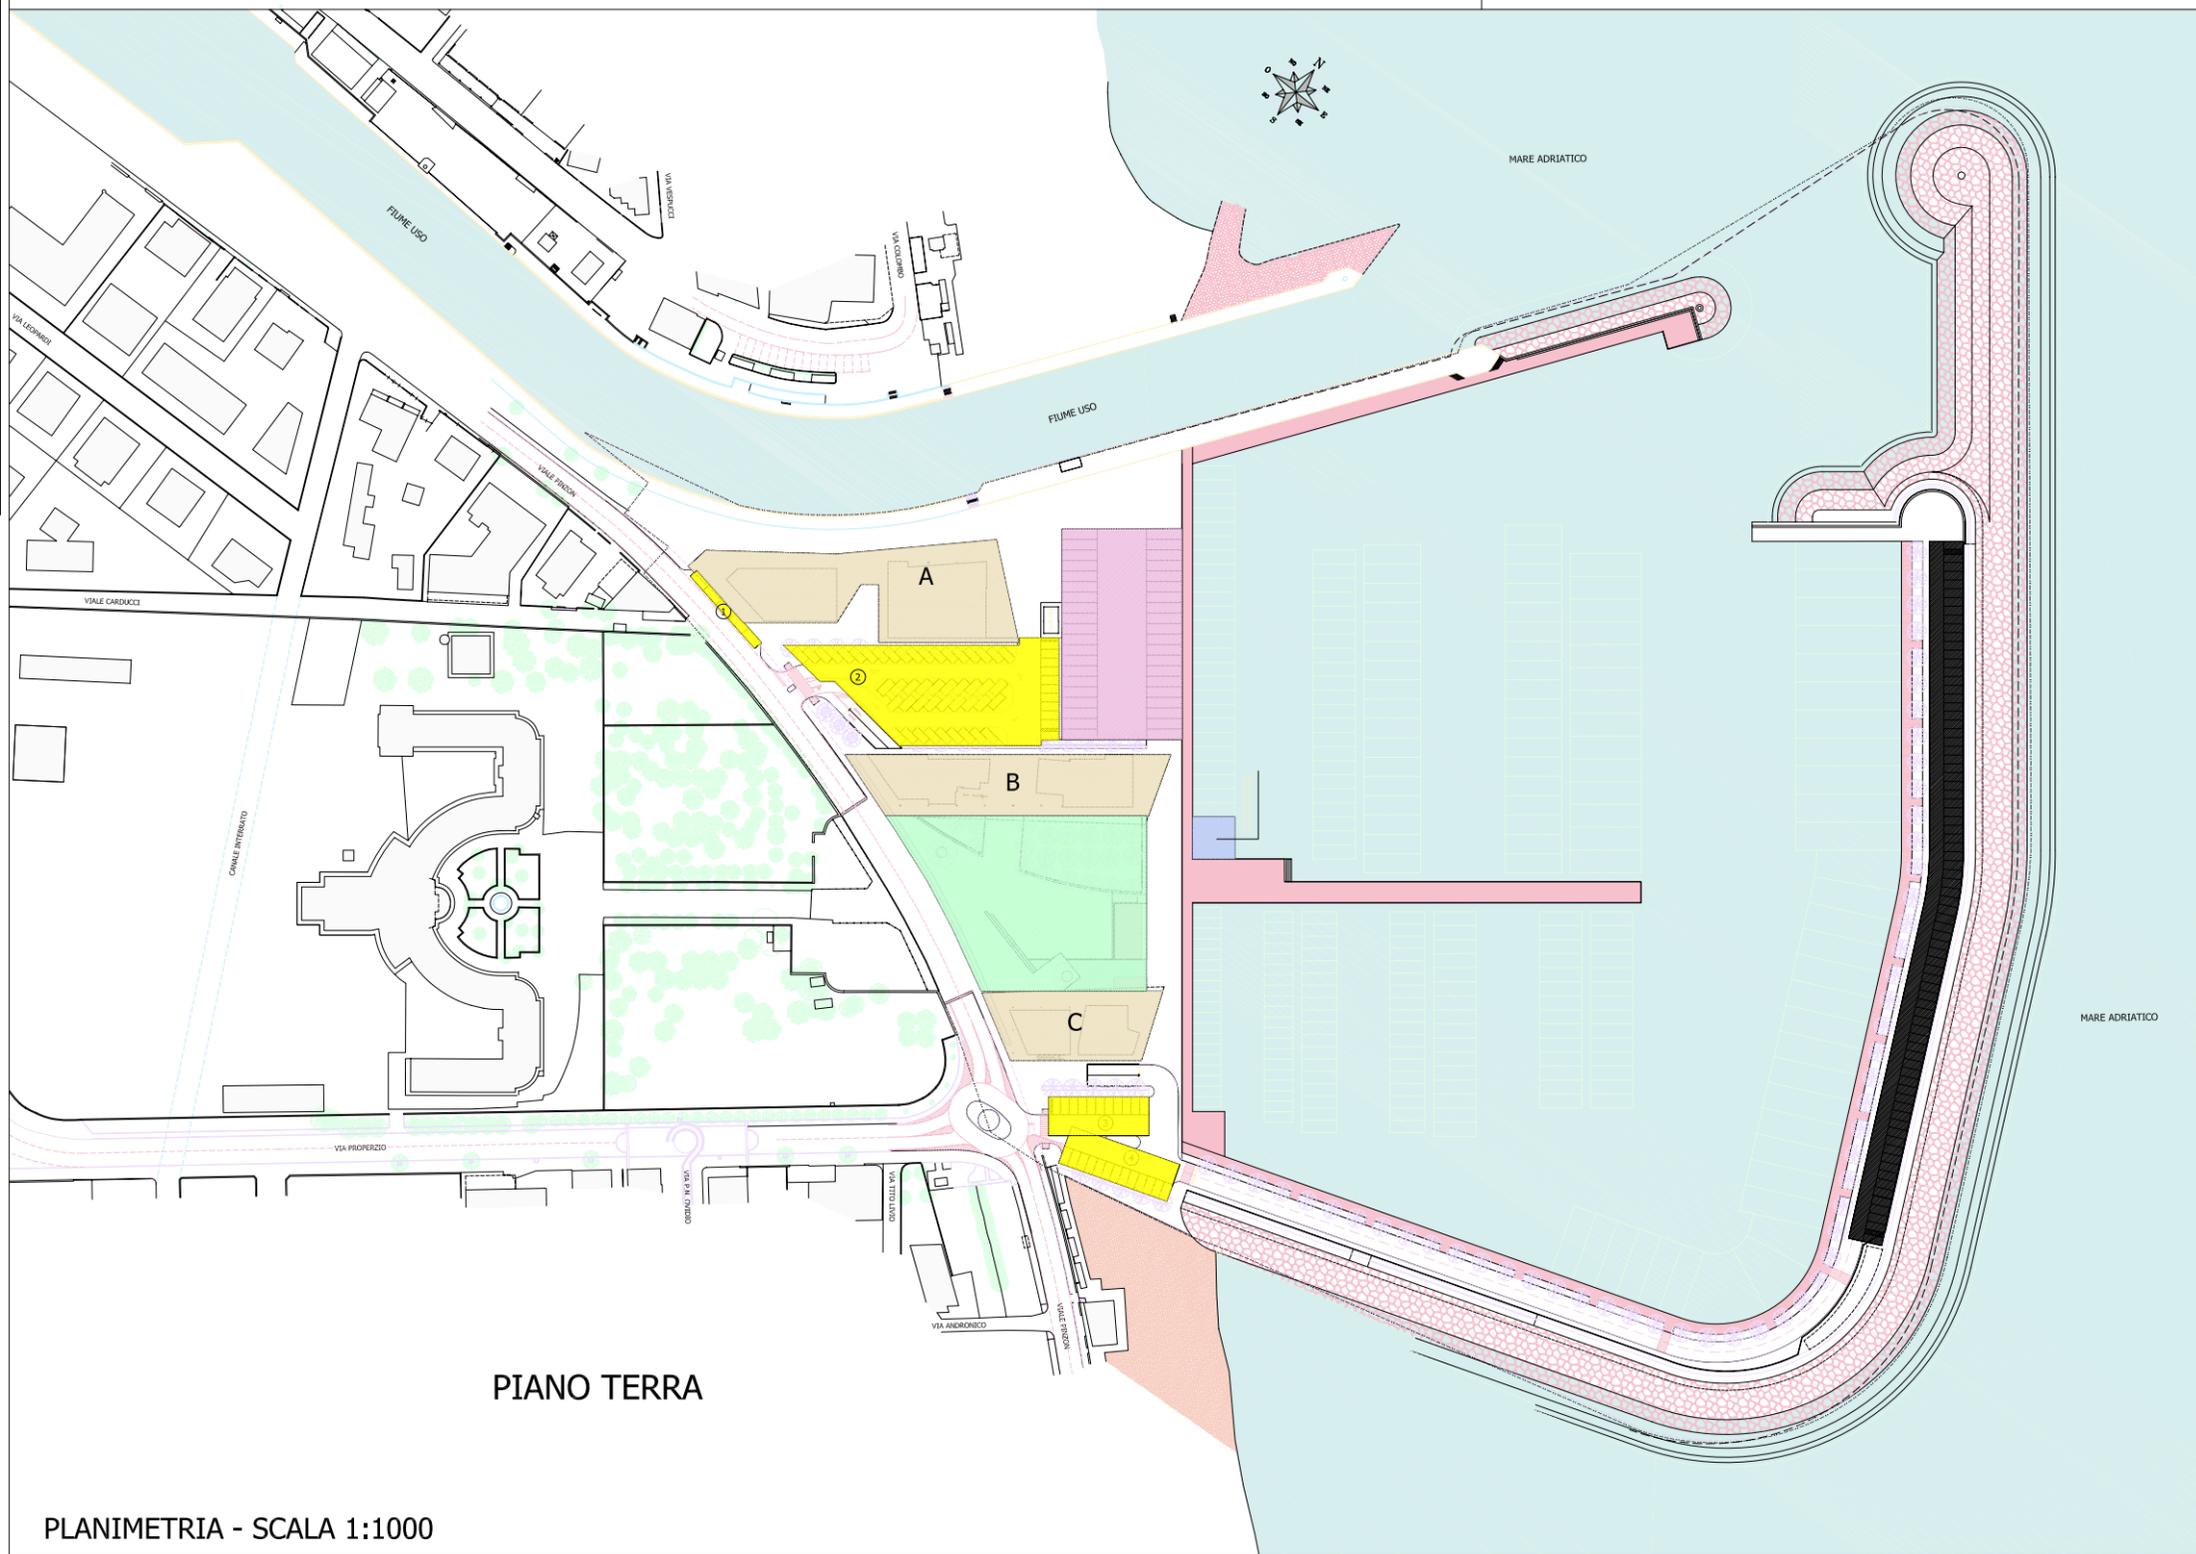

PIANO TERRA

**Arch. MARCO GAUDENZI**  
 Via Della Sanità 44 Pesaro 61100  
 Tel. 0721-402105 c.a. Fax. 0721-22006  
 studio@marcogaudenzi.it

**"STUDIO RUBINETTI E ASSOCIATI"**  
 STUDIO DI ARCHITETTURA URBANISTICA E INGEGNERIA  
 PROGETTO  
 Arch. Italo Sandro RUBINETTI  
 Ing. Giovanni LOMBARDI

**C & A**  
 CONTI & ASSOCIATI  
 Ingegneria  
 PROGETTO OPERE MARITTIME  
 Ing. Marcello CONTI  
 Ing. Carlo CONTI