




SEZIONE 5

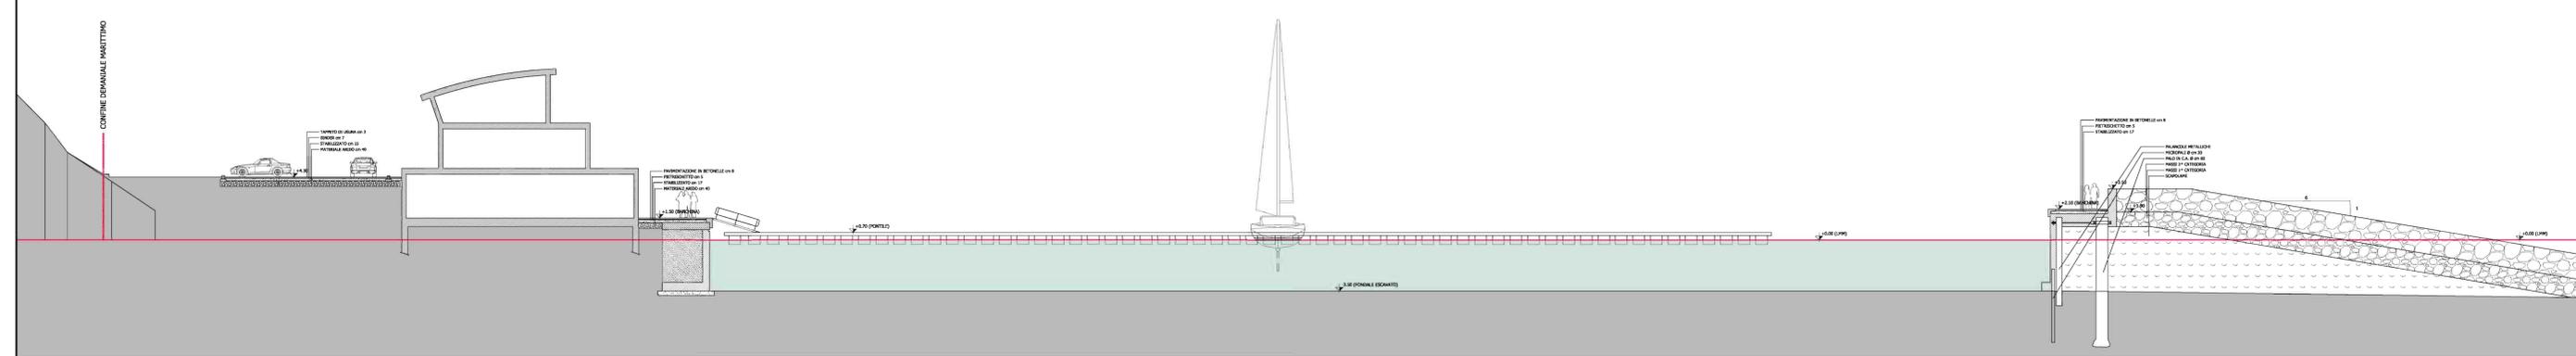

SEZIONE 6

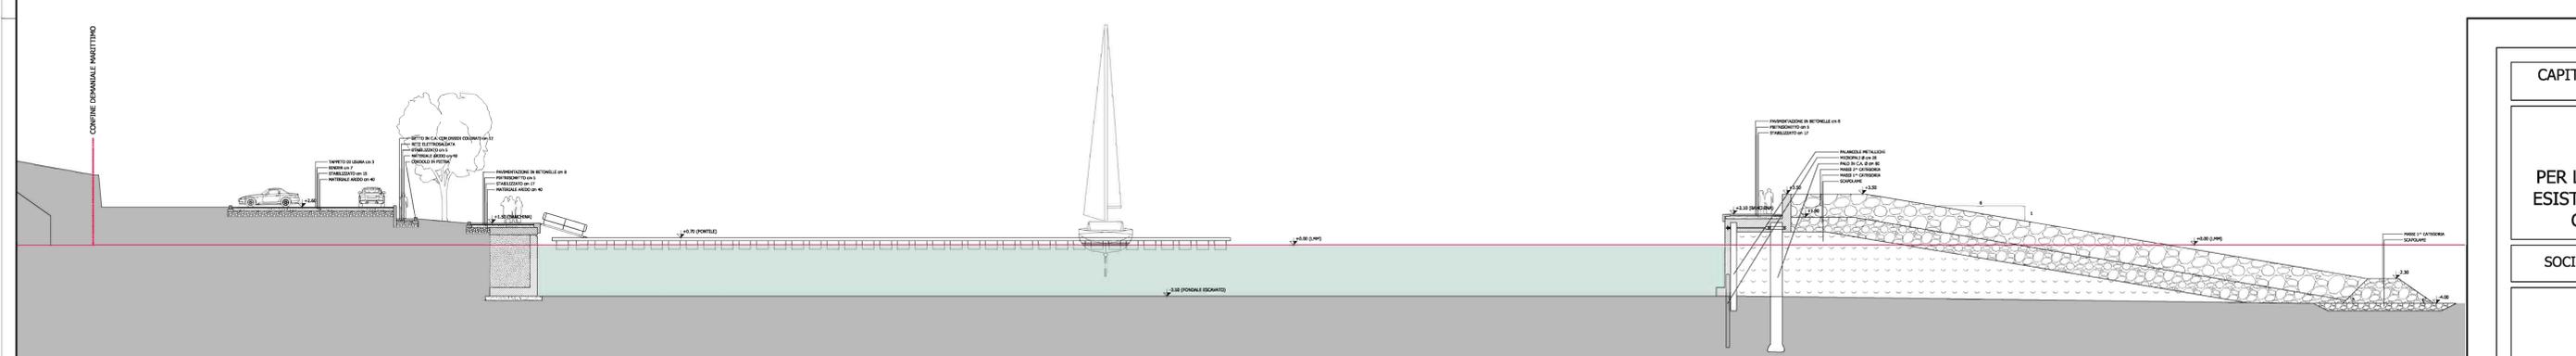

SEZIONE 7

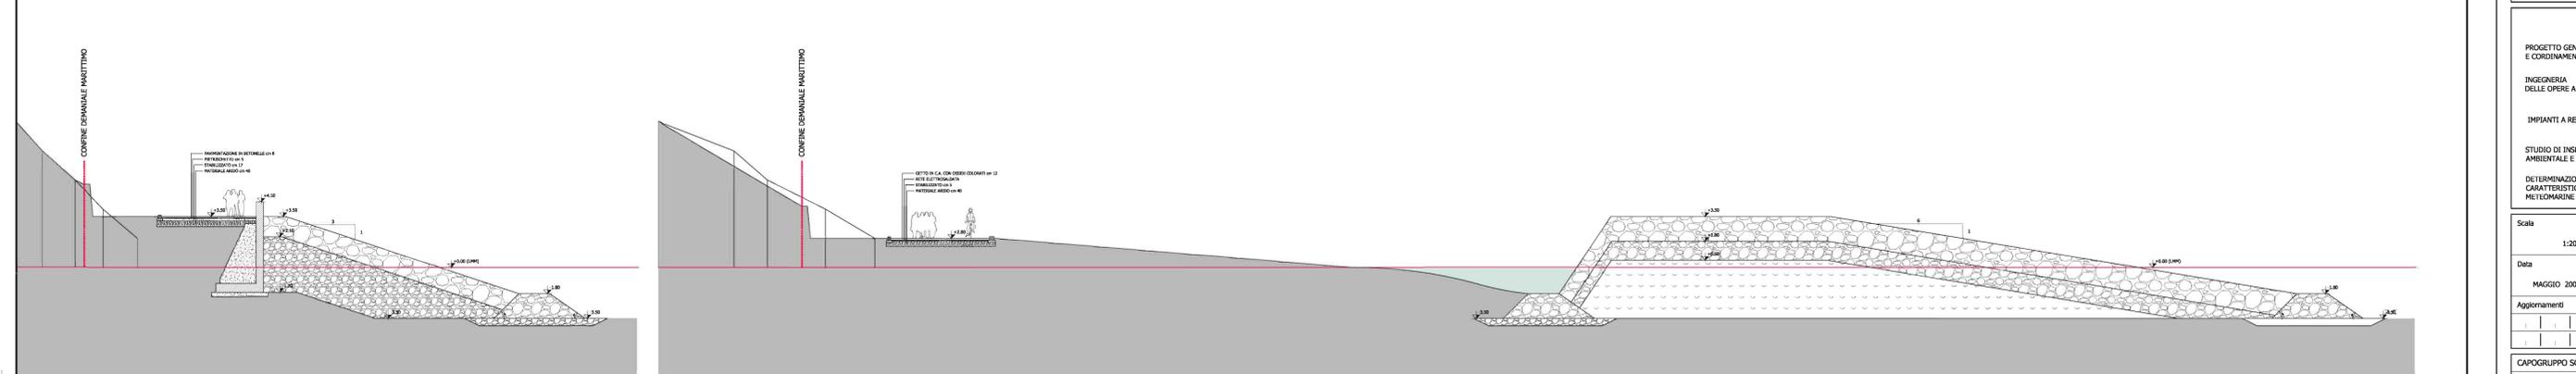


SEZIONE 8

SEZIONE 9

CAPITANERIA DI PORTO DI PESARO
 COMUNE DI GABICCE MARE

PORTO TURISTICO DI BAIÀ VALLUGOLA
 PROGETTO PRELIMINARE
 PER LA RISTRUTTURAZIONE E L'AMPLIAMENTO DEL PORTO
 ESISTENTE MEDIANTE LA REALIZZAZIONE DI UN BACINO DI CALMA IDONEO ALLA PROTEZIONE DELLA FALESIA

SOCIETA' PROPONENTE : SVILUPPO MARITTIMO S.r.l. P.I. 00164940413

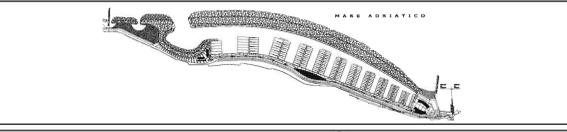

PROGETTO GENERALE E CORDINAMENTO: Dott. Arch. MARCO GAUDENZI, Dott. Ing. ALFIO ROCCHI
 INGEGNERIA DELLE OPERE A MARE: Dott. Ing. GRAZIANO BALDASCINO, Dott. Ing. FRANCO FREZZINI
 IMPIANTI A RETE: Perito Ind. AURELIO SIMONCELLI, Dott. Ing. ROBERTO RENZI
 STUDIO DI INSERIMENTO AMBIENTALE E PAESAGGISTICO: Dott. Ing. ALFIO ROCCHI, RILIEVO BATIMETRICO: STUDIO Marco GAUDENZI & ASSOCIATI
 DETERMINAZIONE DELLE CARATTERISTICHE METEOMARINE DI PROGETTO: SOCIETA' D.E.A.M. S.r.l., PIANO ECONOMICO FINANZIARIO: Dott. ANTONIO DI MONTE, PROGETTO DEL VERDE: Dott. Arch. YUME NOZAKI

Scale	1:200	OGGETTO: PROGETTO SEZIONI 5 - 6 - 7 - 8 - 9	Tavole n.
Data	MAGGIO 2008		6
Aggiornamenti			Serie A

CAPOGRUPPO SOGGETTI PROPONENTI: I PROGETTISTI: