



Part. A  
SERVIZI TECNICI ED ESERCIZI PUBBLICI




Part. C  
PUBBLICI ESERCIZI E SERVIZI TECNICI

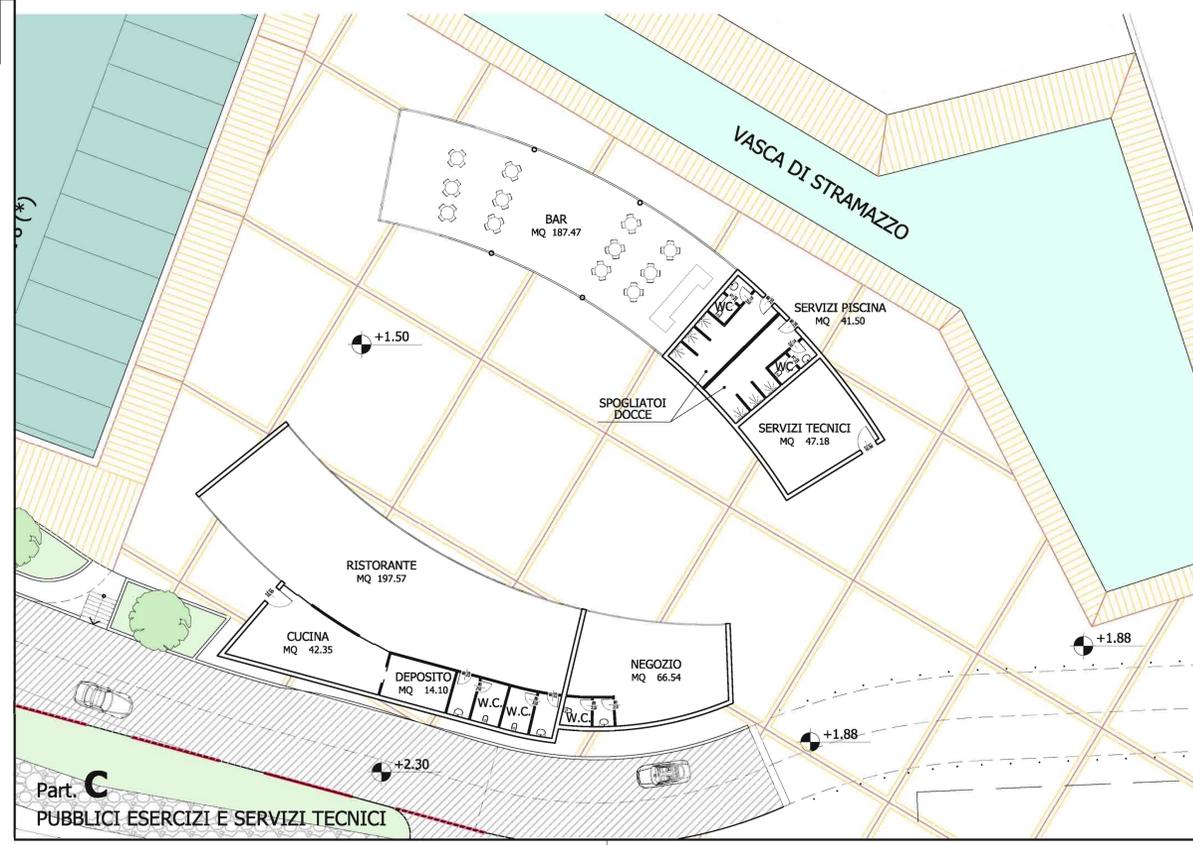

Part. B  
FORESTERIA  
Piano Primo e Secondo

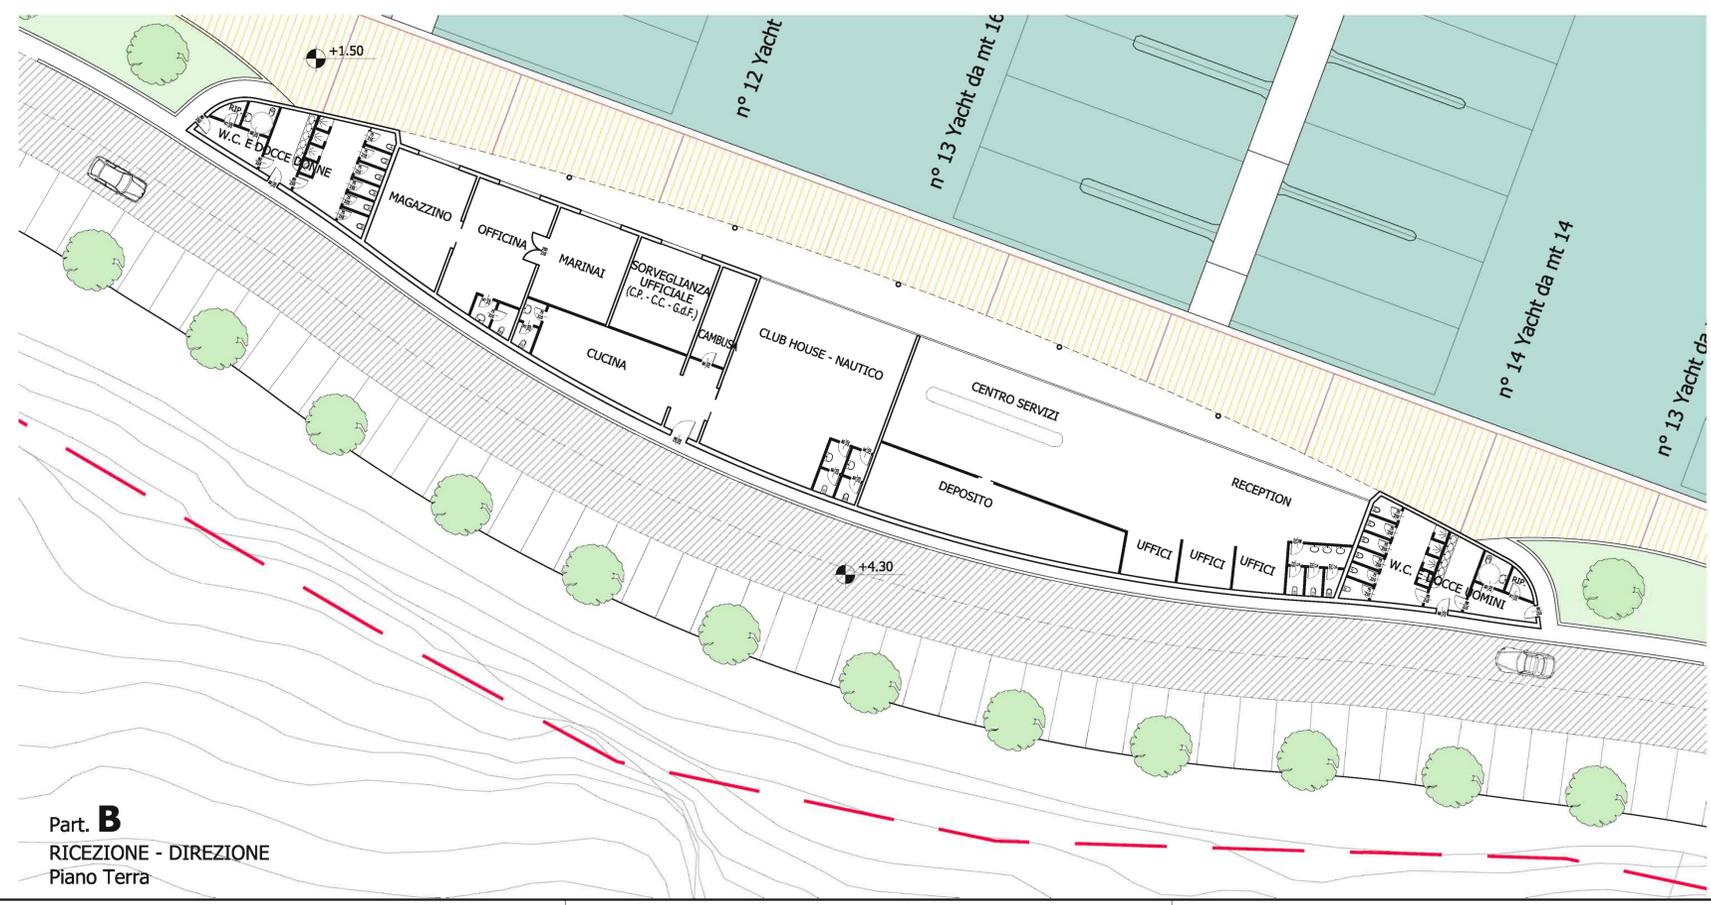

Part. B  
RICEZIONE - DIREZIONE  
Piano Terra

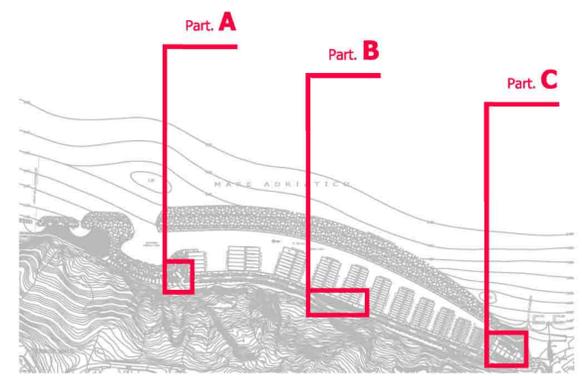

CAPITANERIA DI PORTO DI PESARO		COMUNE DI GABICCE MARE	
<b>PORTO TURISTICO DI BAIÀ VALLUGOLA</b> PROGETTO PRELIMINARE PER LA RISTRUTTURAZIONE E L'AMPLIAMENTO DEL PORTO ESISTENTE MEDIANTE LA REALIZZAZIONE DI UN BACINO DI CALMA IDONEO ALLA PROTEZIONE DELLA FALESIA			
SOCIETA' PROPONENTE : SVILUPPO MARITTIMO S.r.l. P.I. 00164940413			
PROGETTO GENERALE E COORDINAMENTO: INGEGNERIA DELLE OPERE A MARE: IMPIANTI A RETE: STUDIO DI INSERIMENTO AMBIENTALE E PAESAGGISTICO: DETERMINAZIONE DELLE CARATTERISTICHE METEOMARINE DI PROGETTO:	Det. Arch. MARCO GAUDENZI Det. Ing. ALFIO ROCCO Det. Ing. GRAZIANO BALDASCINO Det. Ing. FRANCO FRAZZINI Perito Ind. AURELIO SIMONCELLI Det. Ing. ROBERTO RENZI Det. Ing. ALFIO ROCCO SOCIETA' D.E.A.M. S.r.l.	 Det. Arch. MARCO GAUDENZI & ASSOCIATI Det. Arch. ANTONIO DI MONTE Det. Arch. YURI NOZZANI	Rilievo BATIMETRICO: STUDIO
Scala: 1:200 Data: MAGGIO 2008 Aggiornamenti:	OGGETTO: PROGETTO SISTEMAZIONI A TERRA SERVIZI TECNICI ED ESERCIZI PUBBLICI RICEZIONE - DIREZIONE - FORESTERIA PUBBLICI ESERCIZI E SERVIZI TECNICI	Tavola n. <b>9</b> Serie <b>A</b>	
CAPOGRUPPO SOGGETTI PROPONENTI:		I PROGETTISTI:	