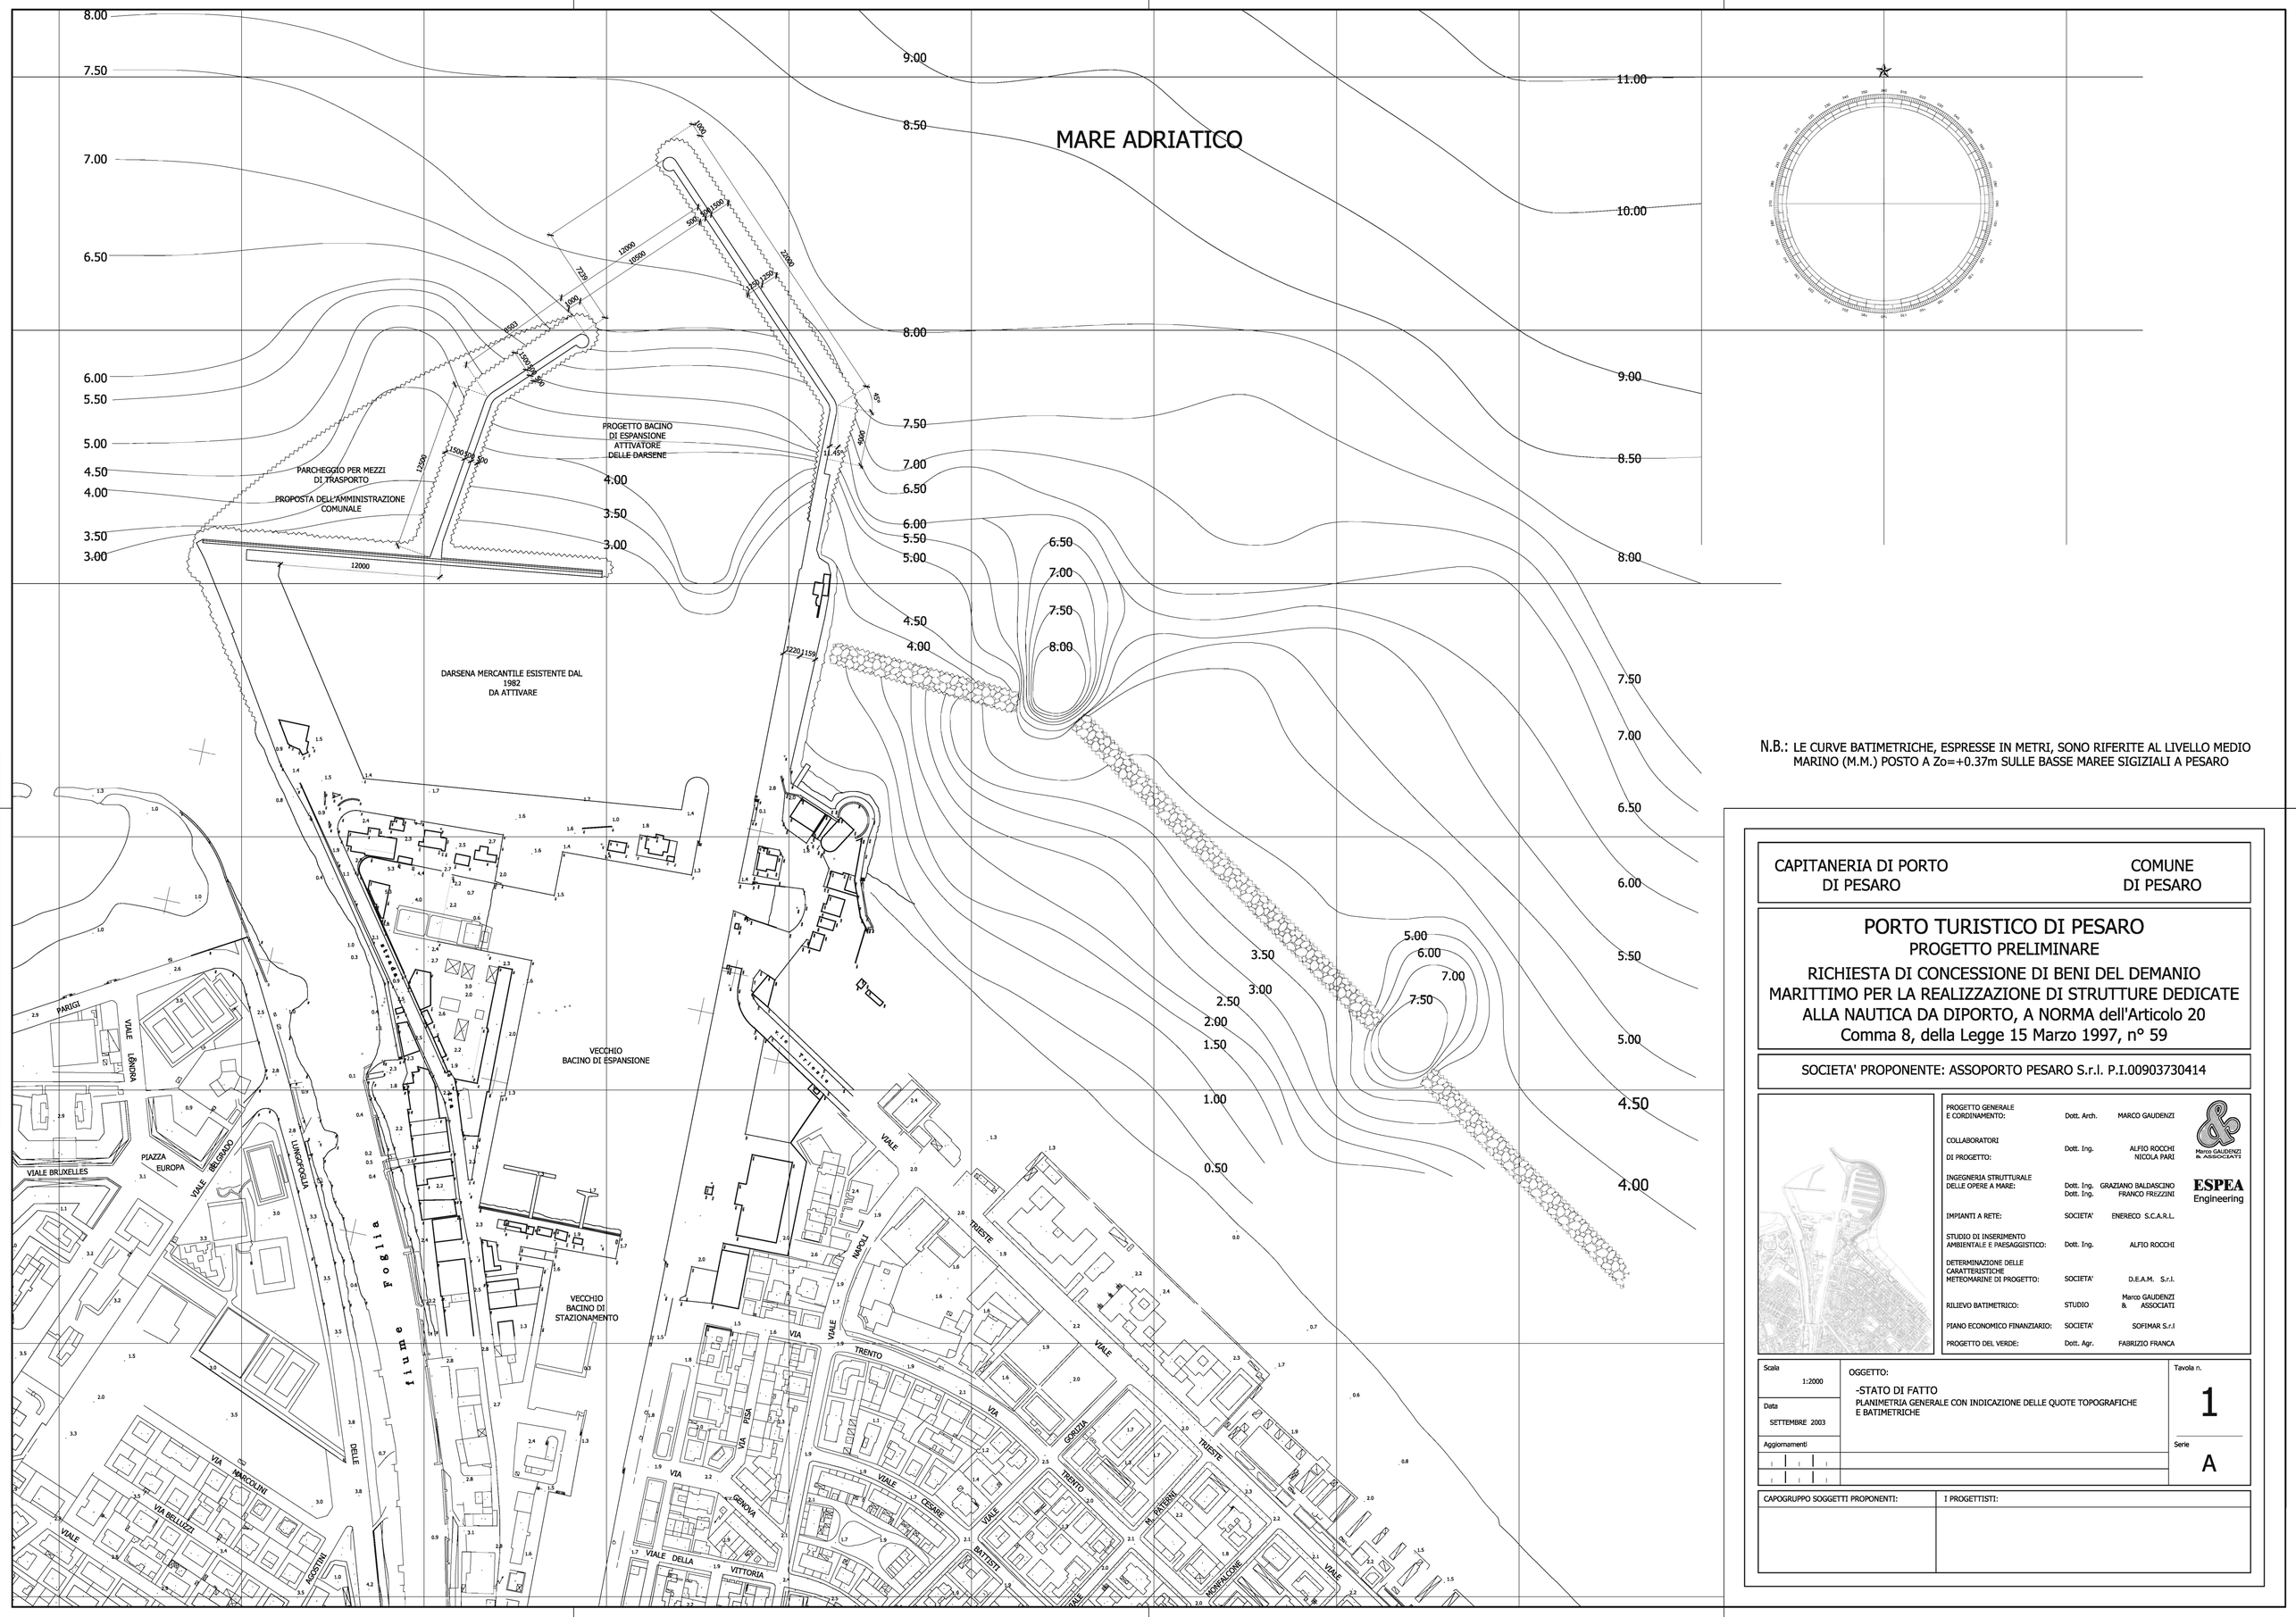

N.B.: LE CURVE BATIMETRICHE, ESPRESSE IN METRI, SONO RIFERITE AL LIVELLO MEDIO MARINO (M.M.) POSTO A Zo=+0.37m SULLE BASSE MAREE SIGIZIALI A PESARO

CAPITANERIA DI PORTO DI PESARO

COMUNE DI PESARO

PORTO TURISTICO DI PESARO

PROGETTO PRELIMINARE

RICHIESTA DI CONCESSIONE DI BENI DEL DEMANIO MARITTIMO PER LA REALIZZAZIONE DI STRUTTURE DEDICATE ALLA NAUTICA DA DIPORTO, A NORMA dell'Articolo 20 Comma 8, della Legge 15 Marzo 1997, n° 59

SOCIETA' PROPONENTE: ASSOPORTO PESARO S.r.l. P.I.00903730414

PROGETTO GENERALE E CORDINAMENTO:	Dott. Arch.	MARCO GAUDENZI
COLLABORATORI DI PROGETTO:	Dott. Ing.	ALFIO ROCCHI NICOLA PARI
INGEGNERIA STRUTTURALE DELLE OPERE A MARE:	Dott. Ing. Dott. Ing.	GRAZIANO BALDASCINO FRANCO FREZZINI
IMPIANTI A RETE:	SOCIETA'	ENERECO S.C.A.R.L.
STUDIO DI INSERIMENTO AMBIENTALE E PAESAGGISTICO:	Dott. Ing.	ALFIO ROCCHI
DETERMINAZIONE DELLE CARATTERISTICHE METEOMARINE DI PROGETTO:	SOCIETA'	D.E.A.M. S.r.l.
RILIEVO BATIMETRICO:	STUDIO	Marco GAUDENZI & ASSOCIATI
PIANO ECONOMICO FINANZIARIO:	SOCIETA'	SOFIMAR S.r.l
PROGETTO DEL VERDE:	Dott. Agr.	FABRIZIO FRANCA

Marco GAUDENZI & ASSOCIATI

ESPEA Engineering

Scala 1:2000	OGGETTO: -STATO DI FATTO PLANIMETRIA GENERALE CON INDICAZIONE DELLE QUOTE TOPOGRAFICHE E BATIMETRICHE	Tavola n. 1
Data SETTEMBRE 2003		Serie A
Aggiornamenti		

CAPOGRUPPO SOGGETTI PROPONENTI:	I PROGETTISTI: