

LEGENDA STATO DI FATTO

MURATURE	
M1	MURATURA DI MATTONI PIENI A FACCA VISTA ESTERNA
M2	MURATURA IN BLOCCHI DI LATERIZIO FORATI
M3	MURATURA IN PIETRA LOCALE

COPERTURE	
C1	MANTO IN COPPI DI LATERIZIO
C2	GUAINA BITUMINOSA ARDESIATA

SOLAI E SOFFITTI	
S1	SOLAIO DI COPERTURA IN LEGNO CON PANNELLE
S2	SOLAIO DI COPERTURA IN LEGNO CON TAVELLE DI LATERIZIO FORATE
S3	SOLAIO IN LEGNO CON PANNELLE
S4	SOLAIO IN LEGNO CON PANNELLE E SOLETTA IN CALCESTRUZZO ARMATO
S5	CONTROSOFFITTO IN TRAVI TIPO VARESE E TAVELLONI
S6	CONTROSOFFITTO IN CAMORCANA E GESSO
S7	SOLETTA IN CEMENTO ARMATO

INFISSI	
F1	FINISTRA TAMPONATA CON ELEMENTI IN LATERIZIO
F2	PORTONCINO IN LEGNO CON SOPRALUCE
F3	PORTONE IN LEGNO A DOGHE

VARIE	
V1	CORNICE AD INTONACO DI MALTA CEMENTIZIA
V2	CORNICE PREFABBRICATA IN CEMENTO
V3	SOGGIE IN PANNELLE
V4	SCALA IN PIETRA LOCALE
V5	ARCHITRAVE IN LEGNO
V6	CAPRIATA IN LEGNO
	ELEMENTO LEGNO


FINITURE ESTERNE	
T1	INTONACO A MALTA CEMENTIZIA
T2	INTONACO A MALTA DI CALCE

PAVIMENTO IN COTTO ANTICO	
	PASTRELLE DI GRANGLIA
	MASSETTO IN CALCESTRUZZO
P4	PAVIMENTO IN PANNELLE DI LATERIZIO INDUSTRIALE
P5	PAVIMENTO IN TERRA BATTUTA
P6	PAVIMENTO IN LASTRE DI PIETRA


PARETI	
I1	INTONACO MALTA DI CALCE TINGEGGIATA
I2	INTONACO CEMENTIZIO

DISCONTINUITA' COSTRUTTIVE	
	Angole accostate senza ammassamento
	Discontinuita' costruttiva in nodo murario
	Presenza di canna fumaria


QUADRO FESSURATIVO	
	LESIONI
	LACUNA
	DECISIONE DIFFUSA DI MURATURA (PERDITA DI ADESIONE TRA MALTA E SUPPORTI)

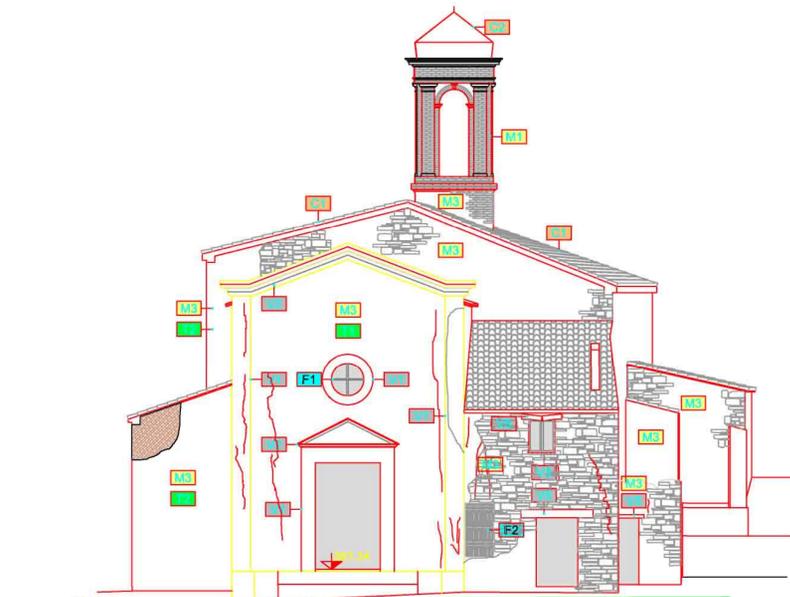

PROSPETTO NORD - EST

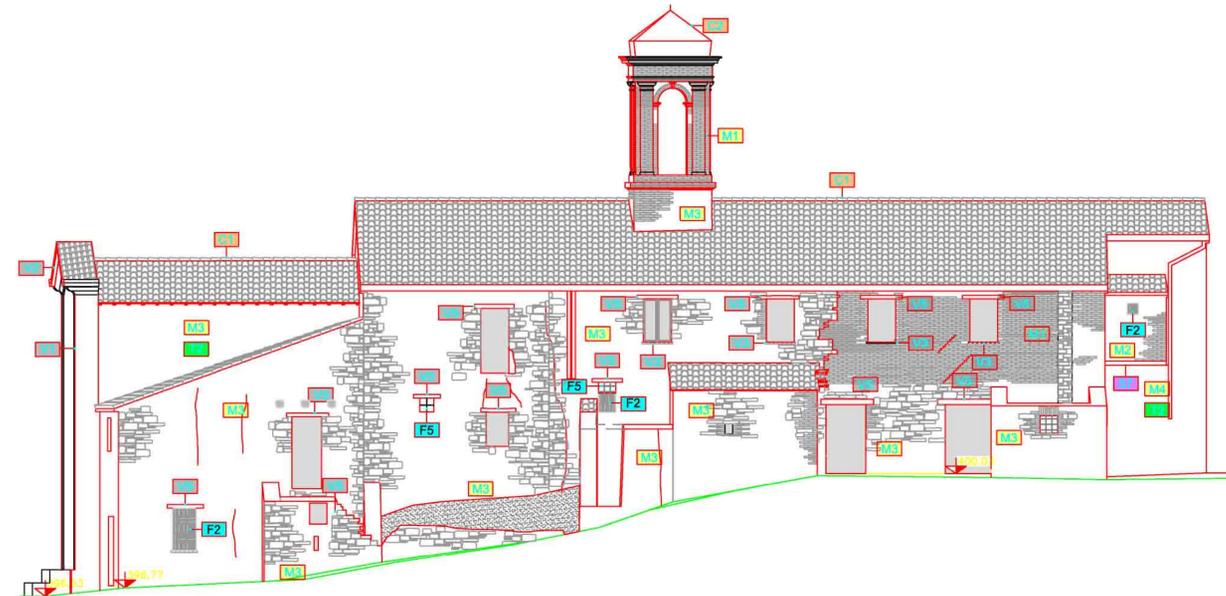

PROSPETTO NORD - OVEST

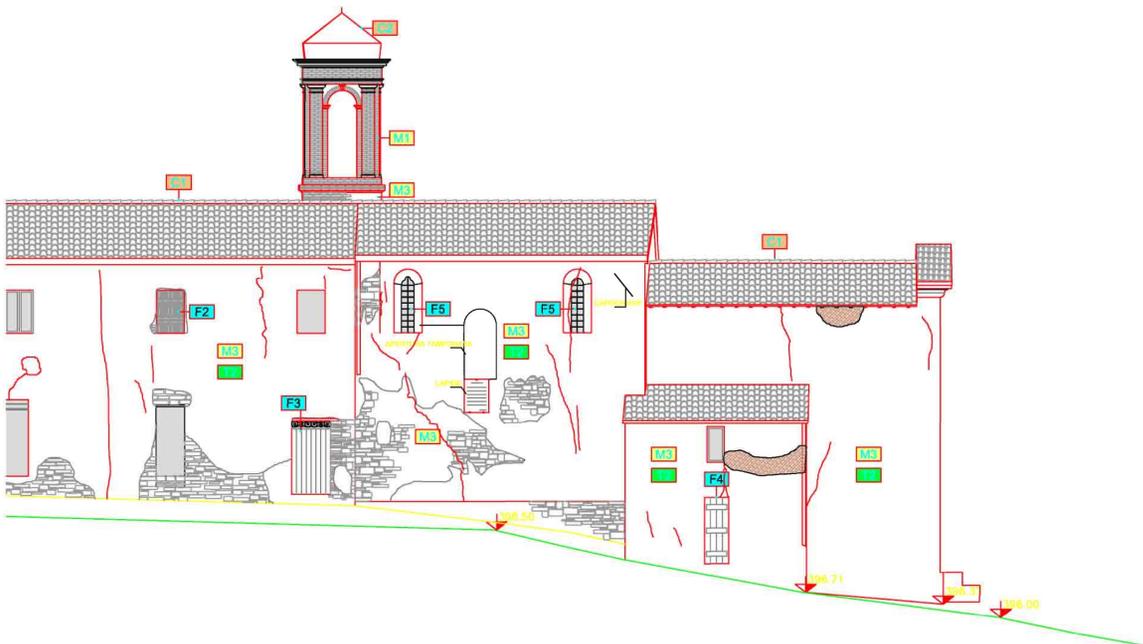

PROSPETTO SUD - OVEST



Ingegneria Civile e Urbanistica
Ing. Pietro Paci

Marco GAUDENZI & ASSOCIATI

architettura-design
ingegneria civile
industria ingegneria
servizi-ambiente-grafica

Via Della Sanità 44 - Pesaro 61100 - tel. 0721-402105 - fax: 0721-23206 - e-mail: studio@gaudenzi.191.it

COMUNE DI FOSSOMBRONE

- EX CHIESA E CANONICA DI SAN PIETRO IN TAMBIS -
RESTAURO E CONSOLIDAMENTO STATICO
COSTRUZIONE DI LOCALI INTERRATI DI SERVIZIO,
SISTEMAZIONE AREE DI PERTINENZA

COMMITTENTE: - COBALT BV -
Amministratore unico
Willame Luc Marcol

RESPONSABILE DI PROGETTO: Arch. Marco Gaudenzi

PROGETTISTI: Arch. Marco Gaudenzi
Ing. Pietro Paci

COLLABORATORI:
Ing. Federico Paci
Arch. Raffaella Germani

OGGETTO: STATO DI FATTO - PROSPETTI
SCALA: 1:100

REV.0 26-06-2007

TAV. 4