


PROSPETTO NORD-EST

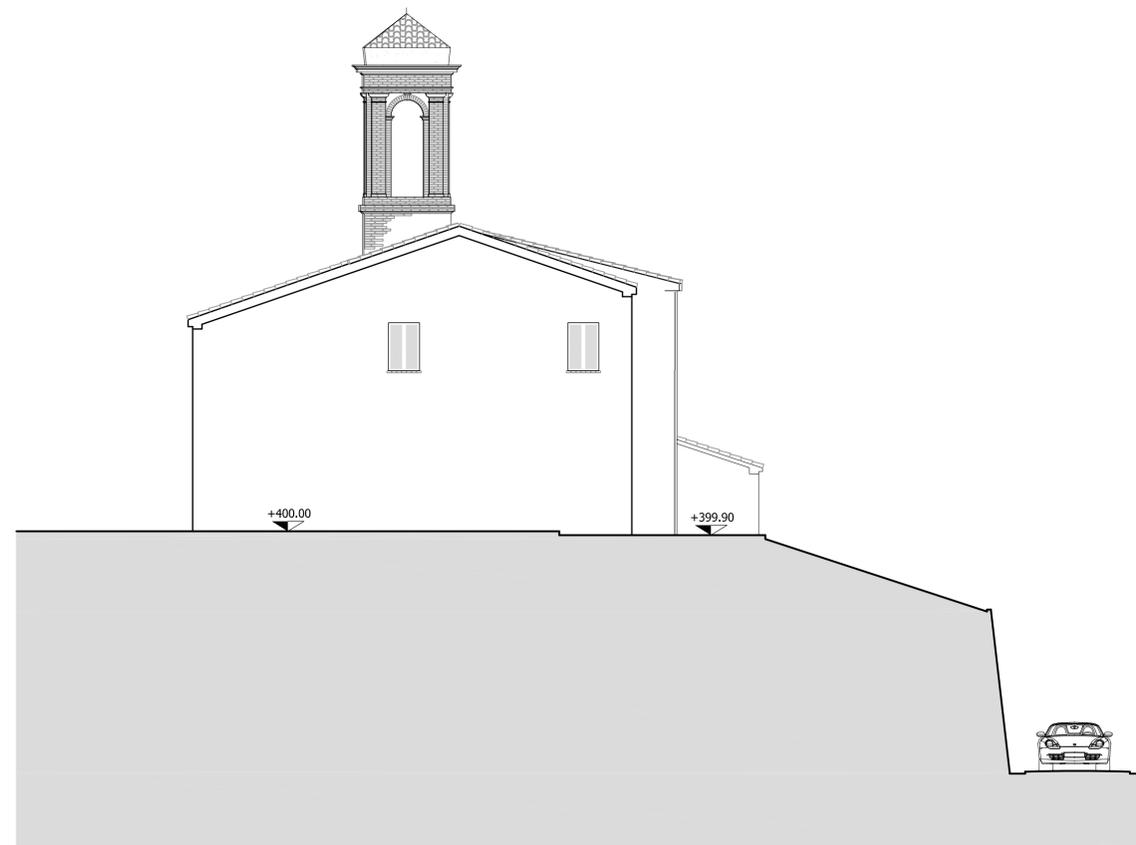

PROSPETTO SUD-OVEST

## COMUNE DI FOSSOMBRONE

- EX CHIESA E CANONICA DI SAN PIETRO IN TAMBIS -  
 RESTAURO E CONSOLIDAMENTO STATICO,  
 COSTRUZIONE DI LOCALI INTERRATI DI SERVIZIO,  
 SISTEMAZIONE AREE DI PERTINENZA

COMMITTENTE: - COBALT BV -  
 l'Amministratore unico  
**Willame Luc Marcel**

RESPONSABILE DI PROGETTO: **Arch. Marco Gaudenzi**

PROGETTISTI: **Arch. Marco Gaudenzi**  
**Ing. Pietro Paci**

COLLABORATORI:  
 Ing. Federico Paci  
 Arch. Raffaella Gennari

OGGETTO: PROGETTO - PROSPETTI  
 SCALA: 1:100