




SEZIONE 1-1

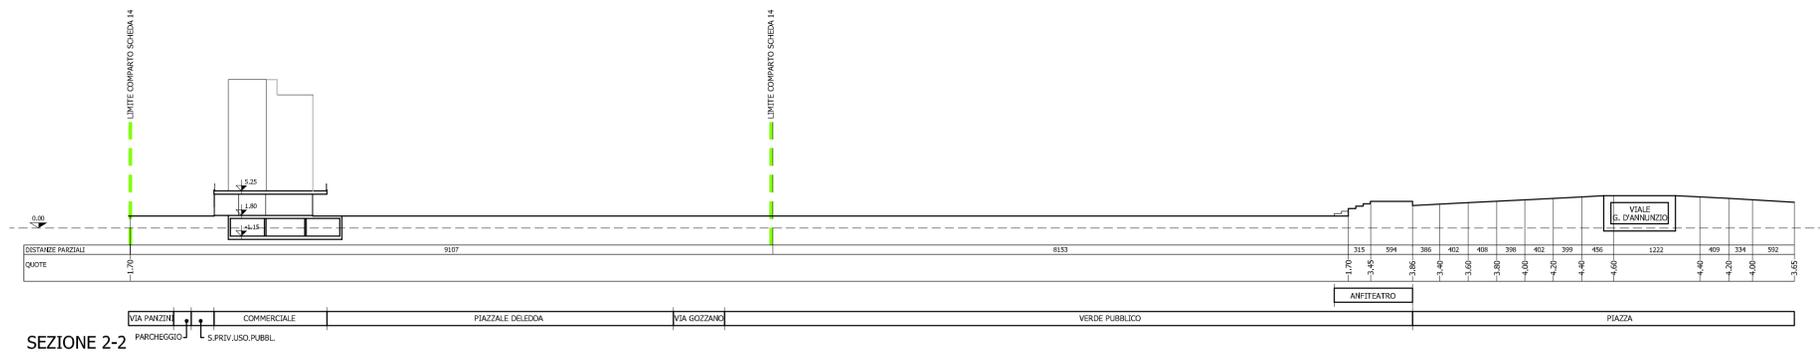

SEZIONE 2-2

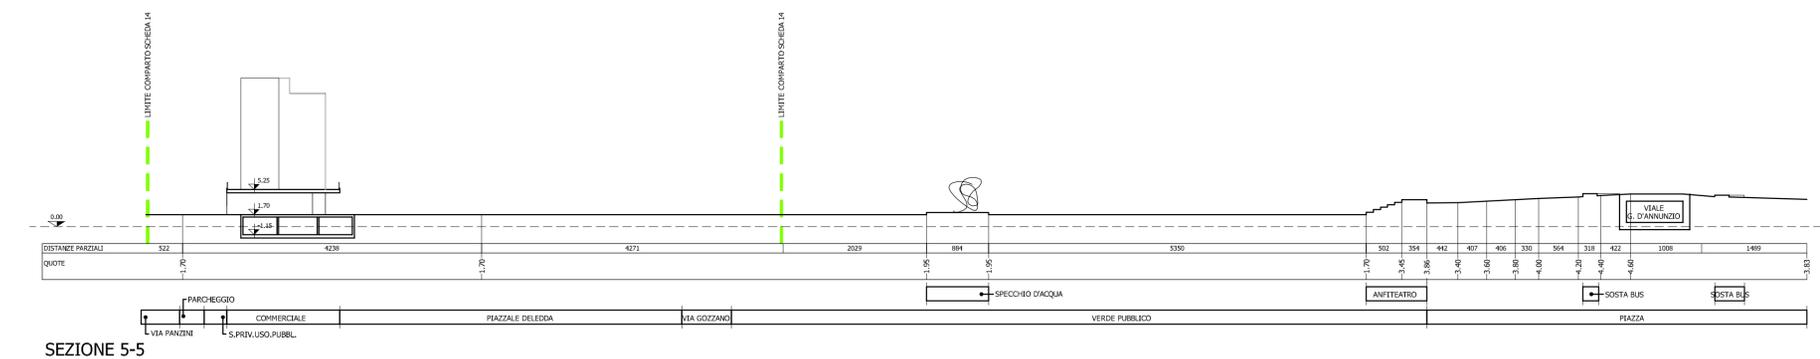

SEZIONE 5-5

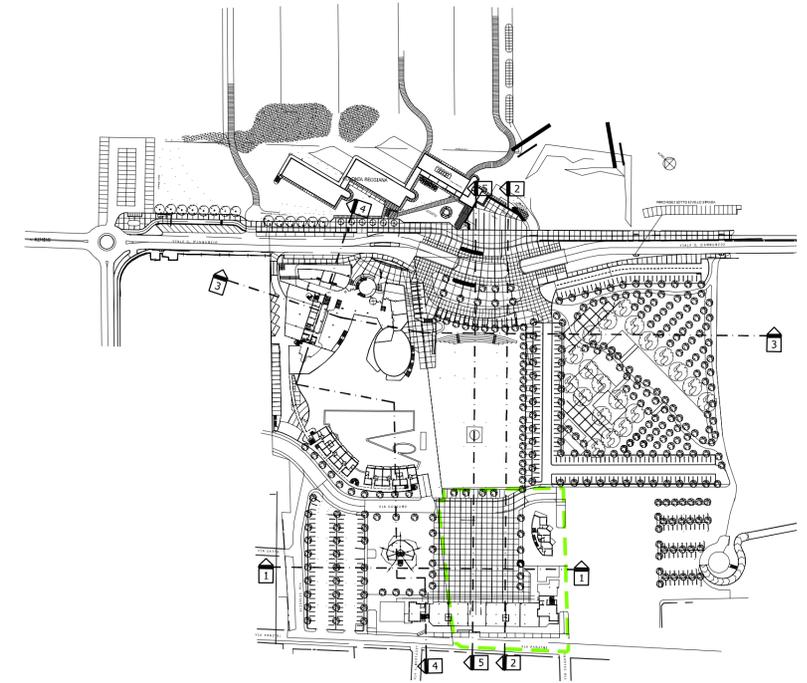

PLANIMETRIA GENERALE DI RIFERIMENTO
Sc. 1:2000

- LEGENDA**
- - - - - TRACCIA DEI PROFILI TERRENO
 - - - - - LIMITE COMPARTO SCHEDA 14



ACCORDO DI PROGRAMMA PER LA RIQUALIFICAZIONE
DI UN'AREA POSTA IN COMUNE DI RICCIONE - ZONA MARANO
IN VARIANTE AL P.R.G. DEL COMUNE DI RICCIONE
E AL P.T.C.P. DELLA PROVINCIA DI RIMINI
**PIANO PARTICOLAREGGIATO
DI INIZIATIVA PUBBLICA
COMPARTO Scheda 14**

IL SINDACO DANIELE IMOLA
L'ASSESSORE LORETTA VILLA
IL DIRIGENTE GUGLIELMO ZAFFAGNINI

OGGETTO: PROGETTO
PROFILI

Tavola: **8**
Scala: 1:500
Data: LUGLIO 2007

PROGETTISTA:
PROGETTAZIONE E
COORDINAMENTO GENERALE
Ing. GUGLIELMO ZAFFAGNINI
Settore Urbanistica/Edilizia Privata

COLLABORAZIONE:
PROGETTO ARCHITETTONICO
Arch. MARCO GAUDENZI
Arch. FRANCESCO MALAGOLI

COLLABORATORE:
Dott. GIANNETTI MARIA GRAZIA

PROGETTAZIONE E TOPOGRAFIA
Geom. STEFANO MONTANARI

IMPIANTI MECCANICI
Ing. MAURO MONTANARI
Ing. MARCO SANCHINI

IMPIANTI ELETTRICI
Ing. ENRICO ORTALLI

