



**Comune di Riccione**  
Provincia di Rimini

ACCORDO DI PROGRAMMA PER LA RIQUALIFICAZIONE  
DI UN'AREA POSTA IN COMUNE DI RICCIONE - ZONA MARANO  
IN VARIANTE AL P.R.G. DEL COMUNE DI RICCIONE  
E AL P.T.C.P. DELLA PROVINCIA DI RIMINI

**PIANO PARTICOLAREGGIATO  
DI INIZIATIVA PUBBLICA  
COMPARTO Scheda 15**

IL SINDACO DANIELE IMOLA  
L'ASSESSORE LORETTA VILLA  
IL DIRIGENTE GUGLIELMO ZAFFAGNINI

OGGETTO : PROGETTO  
TIPOLOGIE EDILIZIE

Tavola: **9**  
Scala: 1:500  
Data: LUGLIO 2007

PROGETTISTA:  
PROGETTAZIONE E  
COORDINAMENTO GENERALE  
Ing. GUGLIELMO ZAFFAGNINI  
Settore Urbanistica/Edilizia Privata

COLLABORATORE:  
Dott. GIANNETTI MARIA GRAZIA

COLLABORAZIONI:  
PROGETTO ARCHITETTONICO  
Arch. MARCO GAUDENZI  
Arch. FRANCESCO MALAGOLI


PROGETTAZIONE E TOPOGRAFIA  
Geom. STEFANO MONTANARI

IMPIANTI MECCANICI  
Ing. MAURO MONTANARI  
Ing. MARCO SANCHINI

IMPIANTI ELETTRICI  
Ing. ENRICO ORTALLI



STUDIO TECNICO 2 PROGETTI

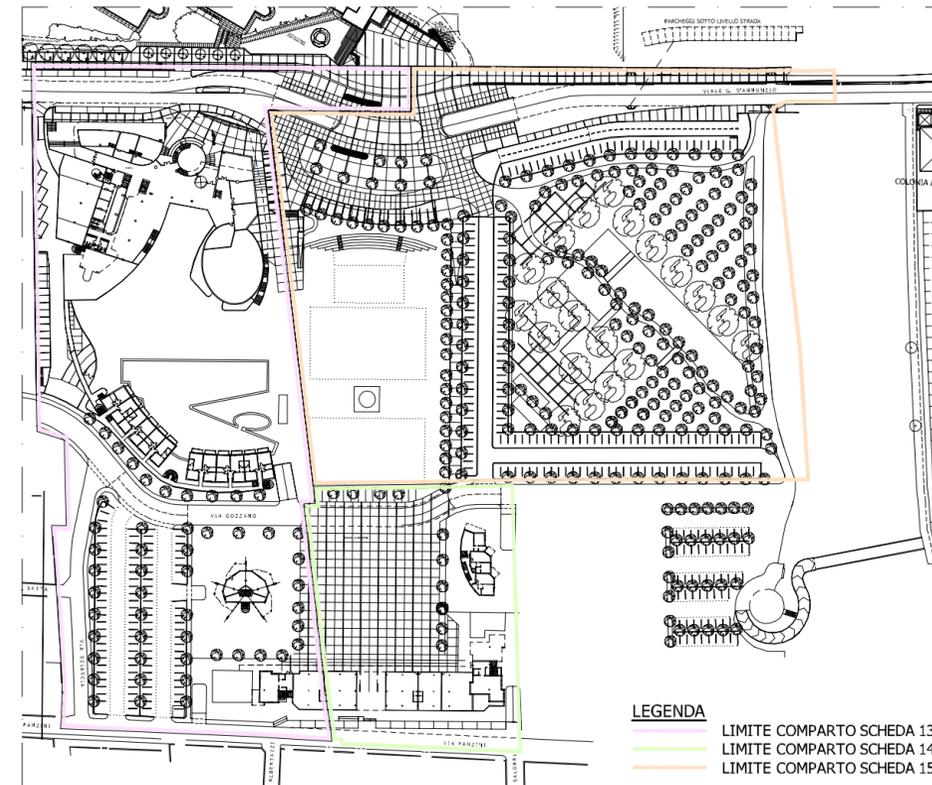

PLANIMETRIA DI RIFERIMENTO  
Scala 1:2000

