


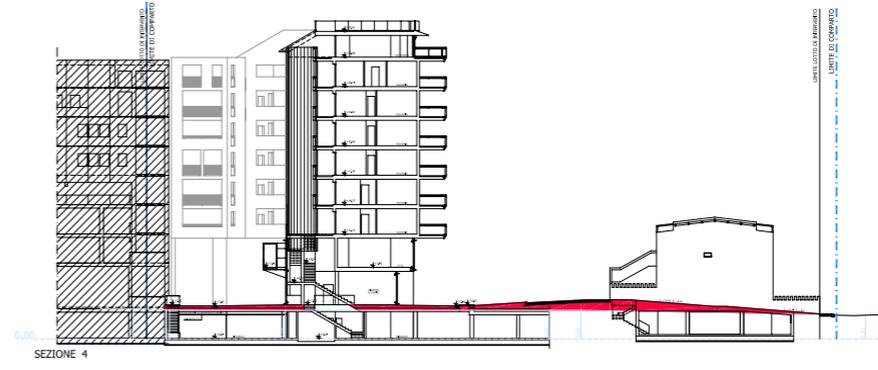

LEGENDA

- LIMITE DEL LOTTO DI PROPRIETA'
- LOTTO DI INTERVENTO
- LIMITE DI COMPARTO
- LIMITE AREE PRIVATE
- LIMITE DI SOTTOCOMPARTI ATTIVATIVE
- PUNTI BATTUTI CON QUOTA ALTIMETRICA
- CAPOSALDO ALTIMETRICO SOTTOCOMPARTO (2)
- QUOTA INAVVERTENZIALE CENTRO BENELLI
- INTERVENTO DI STERRO
- INTERVENTO DI RIPORTO



Comune di Pesaro

Piano particolareggiato per il completamento del centro direzionale Benelli

SOTTOCOMPARTO 2
Fabbricato **A2-A3-B2-B3**

PROGETTISTI:
Arch. Marco Gaudenzi

PROPRIETA':
GERBE S.R.L.

PERMESSO DI COSTRUIRE

OGGETTO:
STATO DI FATTO
RILIEVO E PLANIMETRIA GENERALE
DI INCLINAMENTO
SEZIONI DELLO STATO ATTUALE CON
INDICAZIONE DEGLI INTERVENTI DI STERRO E RIPORTO

Arch. MARCO GAUDENZI
M. GAUDENZI & ASSOCIATI
AL. QUARANTA, VIA CROCE
1000171, PESARO (PS) - TEL. 0737/241111
E-MAIL: studi@marcogaudenti.it

DATA: OTTOBRE 2007
SCALA: 1:200
TAVOLA

A1