

# COMUNE DI PESARO

## PROGETTO DI RISTRUTTURAZIONE EDILIZIA DI UN COMPLESSO EX DEPOSITO SITO IN PESARO VIALE DELLA VITTORIA CIVICO #147 **PROGETTO**

PROPRIETA'  
CECCOLINI SECONDO-CECCOLINI GIUSEPPE-CECCOLINI ENRICO  
CECCOLINI PAOLO-CECCOLINI LORENZO


OGGETTO :  
PLANIMETRIA DELLE SISTEMAZIONI A TERRA SC. 1:100

PROGETTISTI  
Arch. M. TAMINO - Arch. M. GAUDENZI


RESPONSABILE PROGETTO Arch. M. GAUDENZI

PESARO, AGOSTO '99

TAV. 16

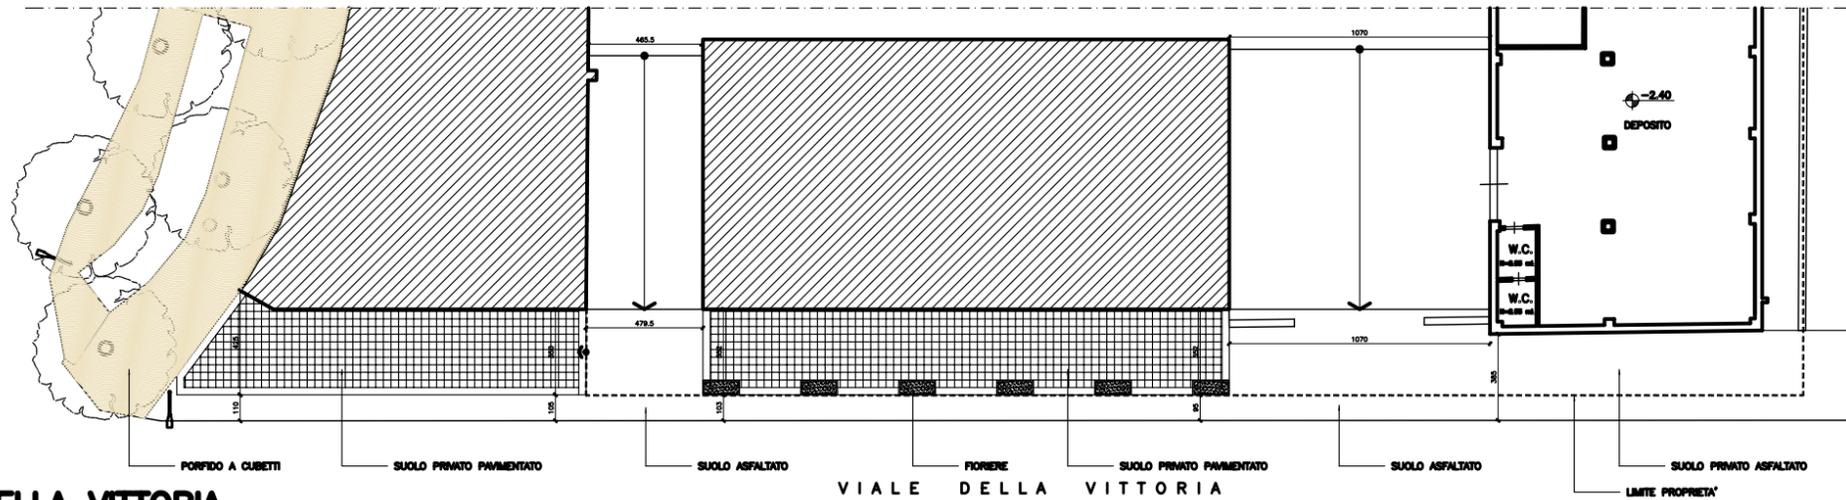


STATO ATTUALE SU VIALE DELLA VITTORIA

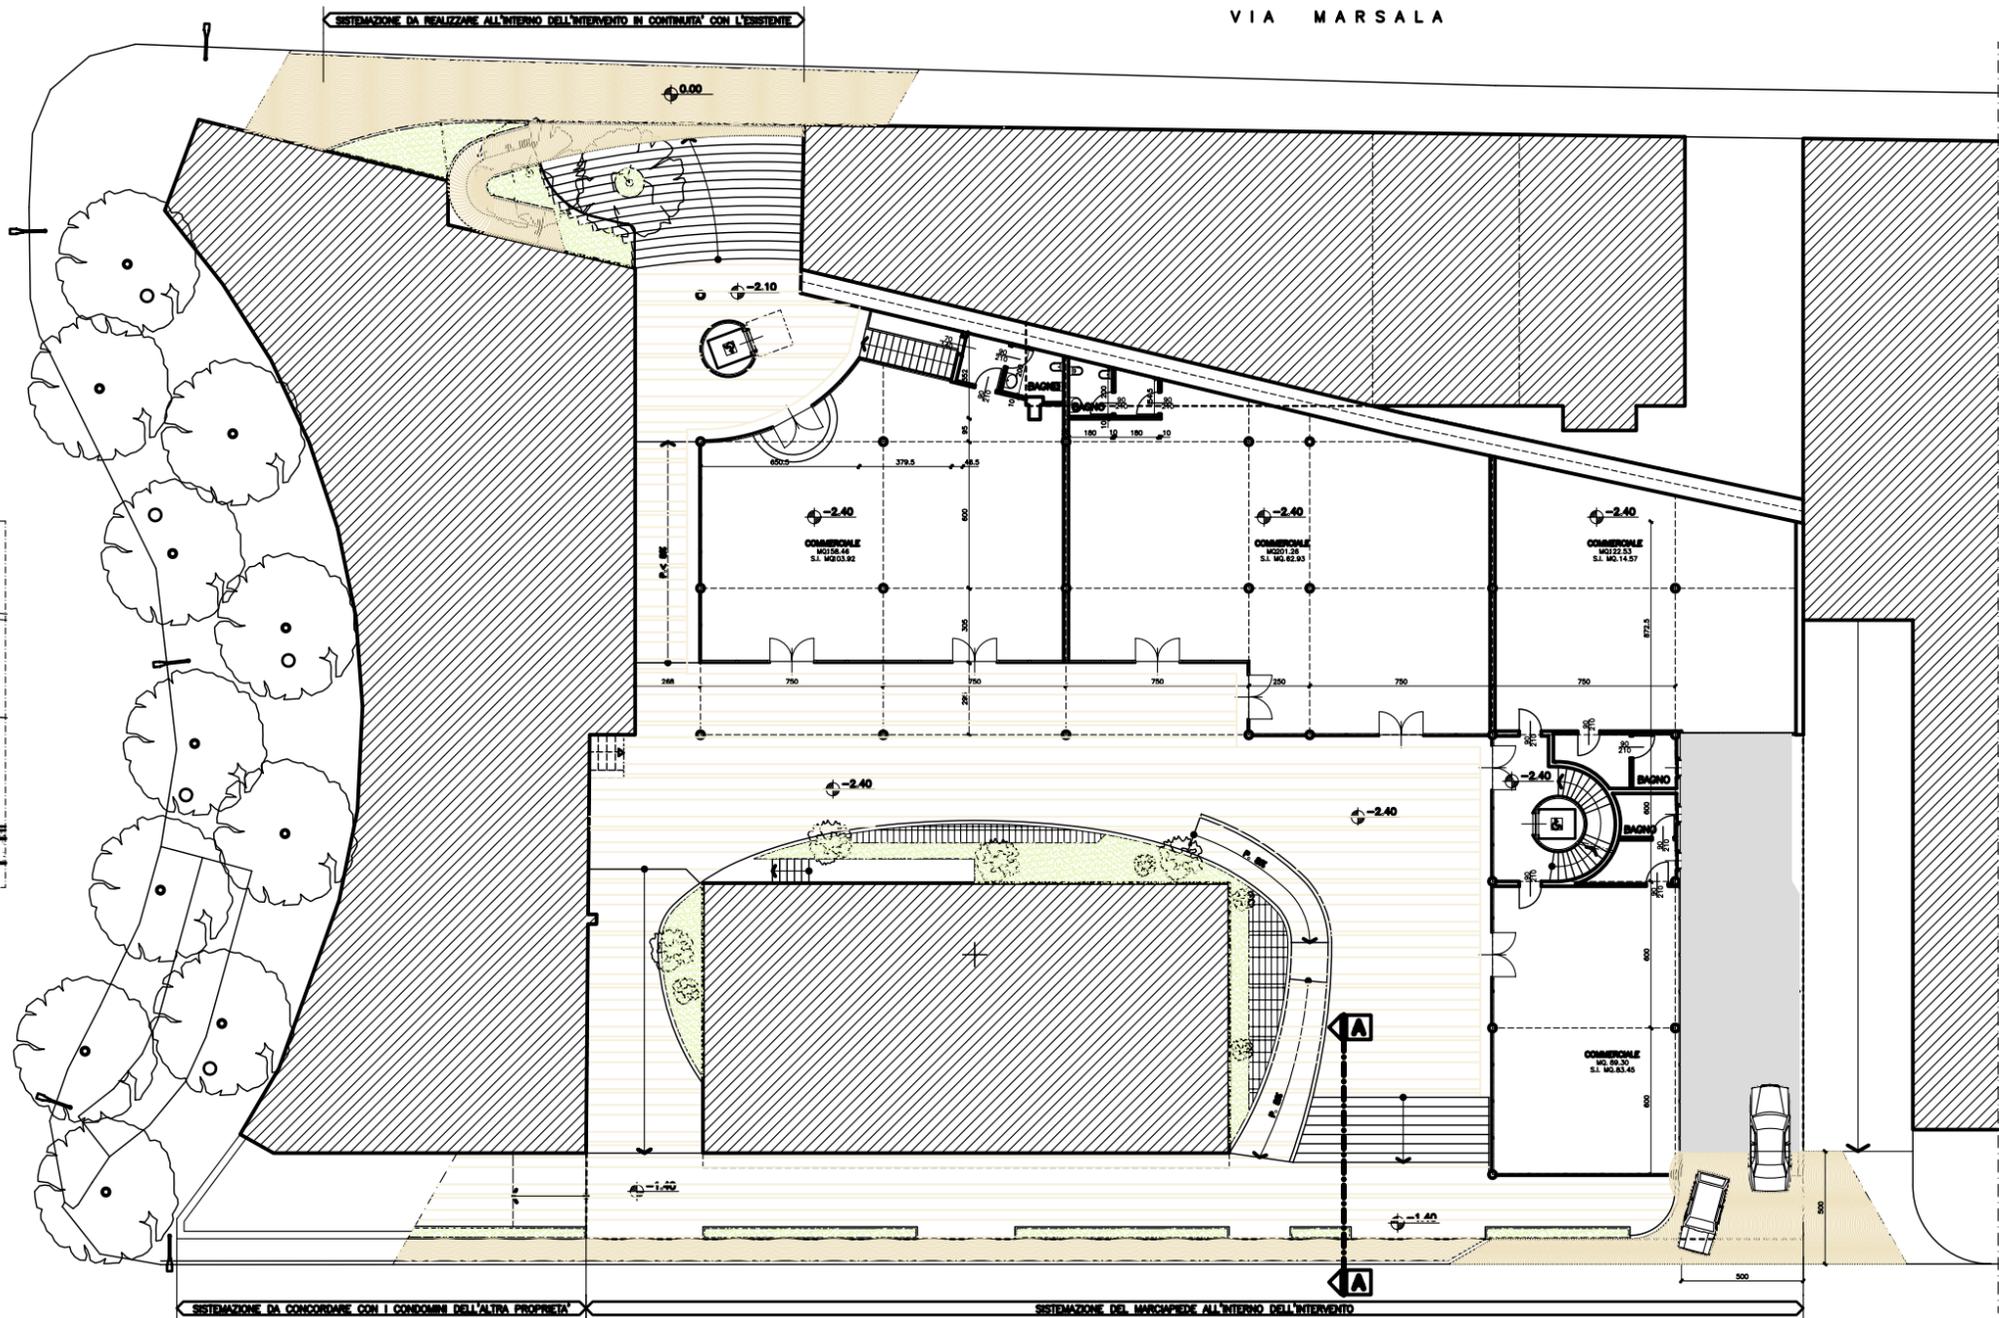

PROGETTO

- LIMITE PROPRIETA'
- PORFIDO
- PIETRA-PORFIDO

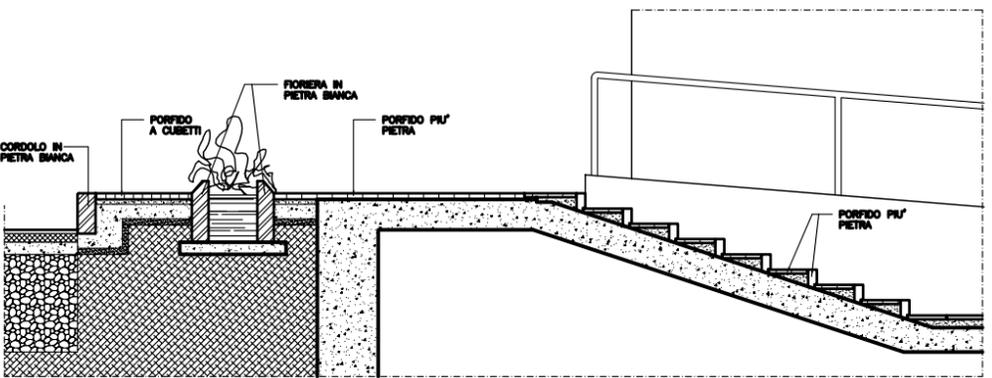

SEZIONE 'A' SC. 1:20