


PROSPETTO -1-


CRISTALLO DI SICUREZZA
TRAVI IN ACCIAIO

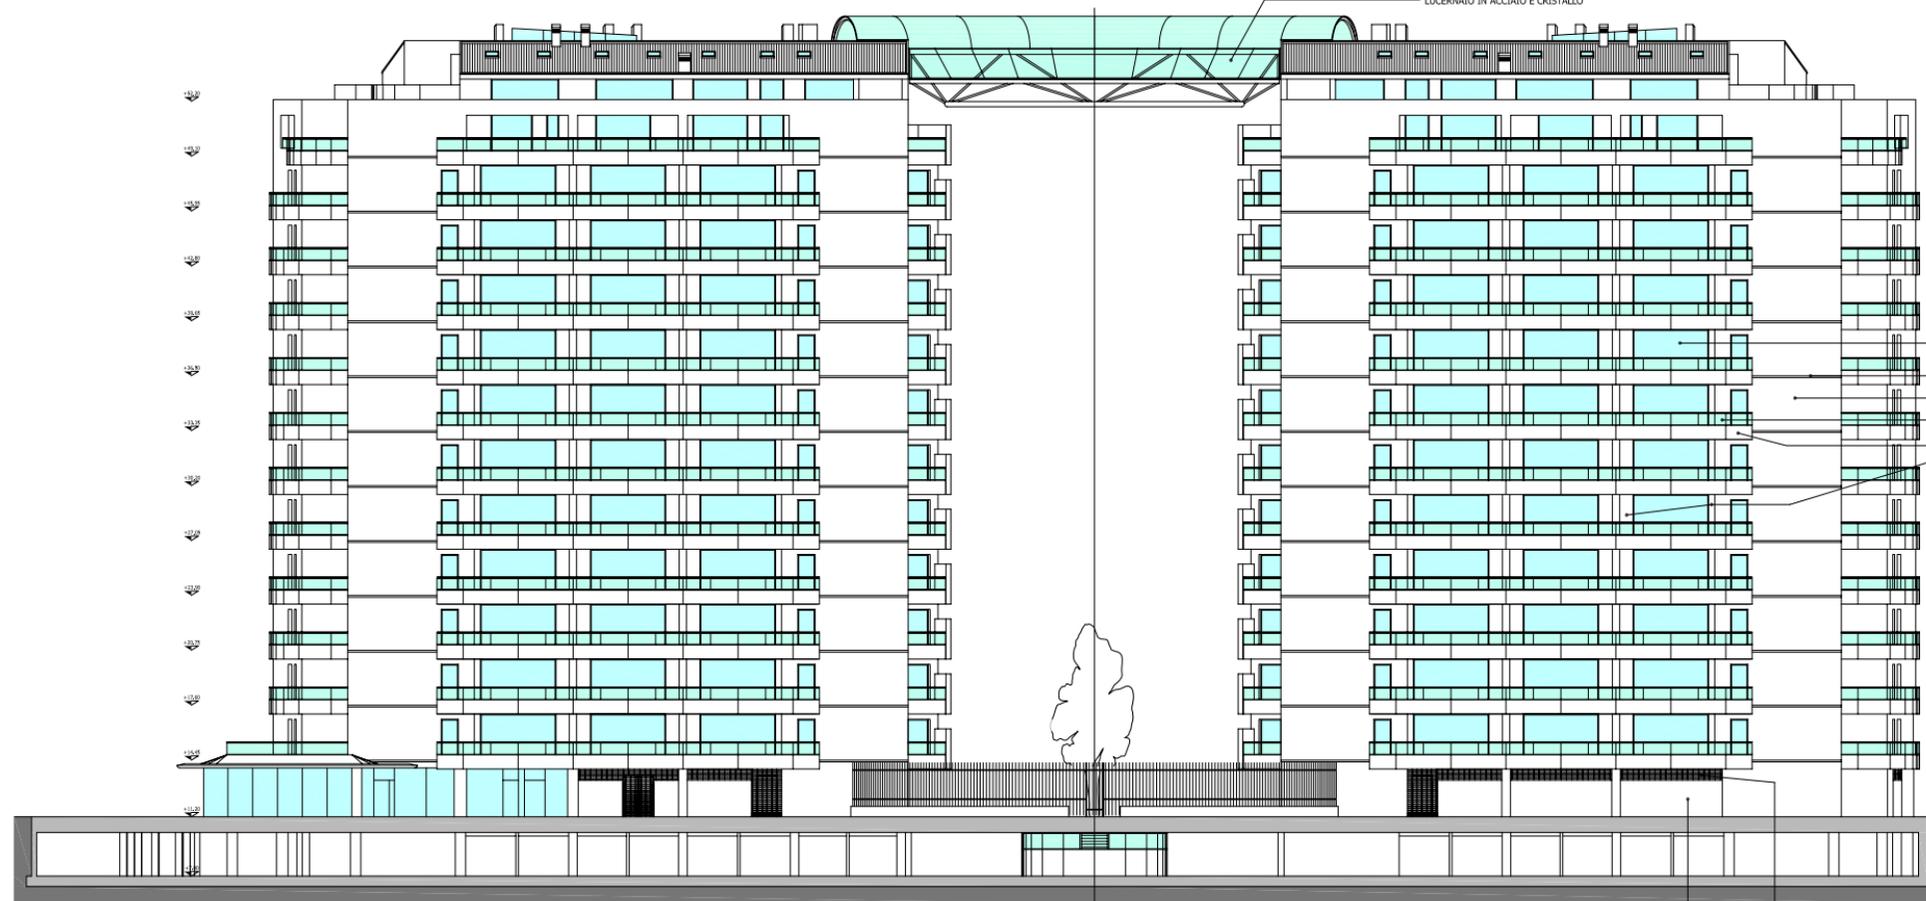

PROSPETTO -2-

LUCERNAIO IN ACCIAIO E CRISTALLO

INDIVIDUAZIONE PARTICOLARI - VEDI
TAVOLA A9

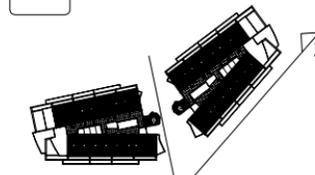

PLANIMETRIA DI RIFERIMENTO

- INFISSI IN ALLUMINIO VERNICIATO
- RICORSI IN GRES PORCELLANATO COLORE VERDE
- GRES PORCELLANATO COLORE BIANCO
- PARTE DI PARAPETTO IN VETRO
- PARTE DI PARAPETTO IN CLS PREFABBRICATO
MURATURA INTONACATA

GRATE DI AERAZIONE
MURATURA INTONACATA



Comune di Pesaro

Piano particolareggiato di iniziativa pubblica
per l'area di Largo
Ascoli Piceno
COMPARTO B/C
- variante -

PROGETTISTI:
ARCHITETTURA
INGEGNERIA

PROPRIETA':
- MILAZZANI ITALINO S.p.A.
Via Carole 20 - Montebelluno

PERMESSO DI COSTRUIRE FABBRICATO 3B/C - RESIDENZIALE

OGGETTO:
PROSPETTI 1-2

DICEMBRE 2006

scala 1:100

TAVOLA

A7