




SEZIONE -2-

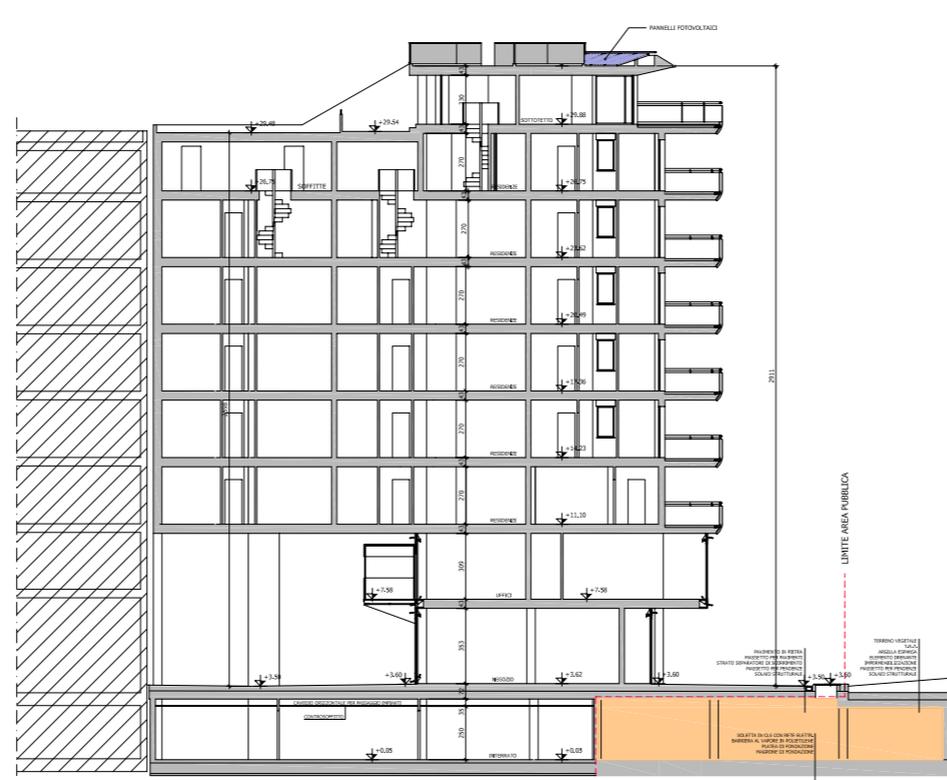

SEZIONE -3-

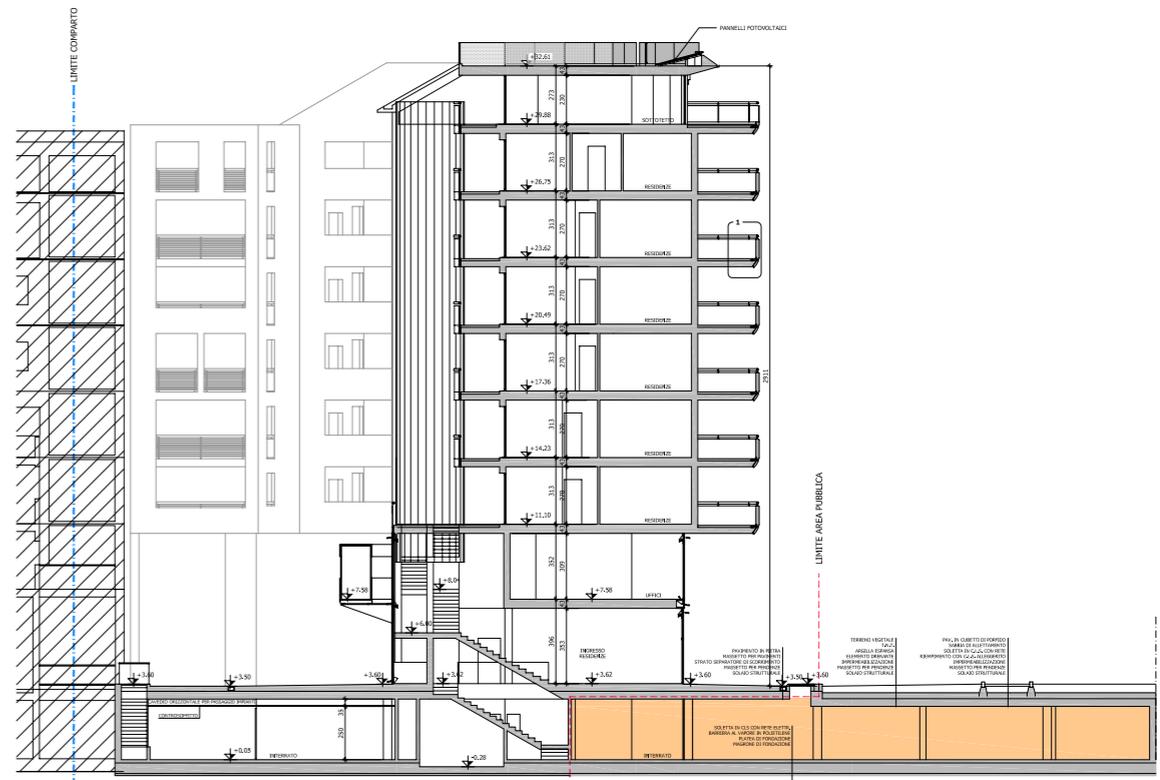


SEZIONE -4-

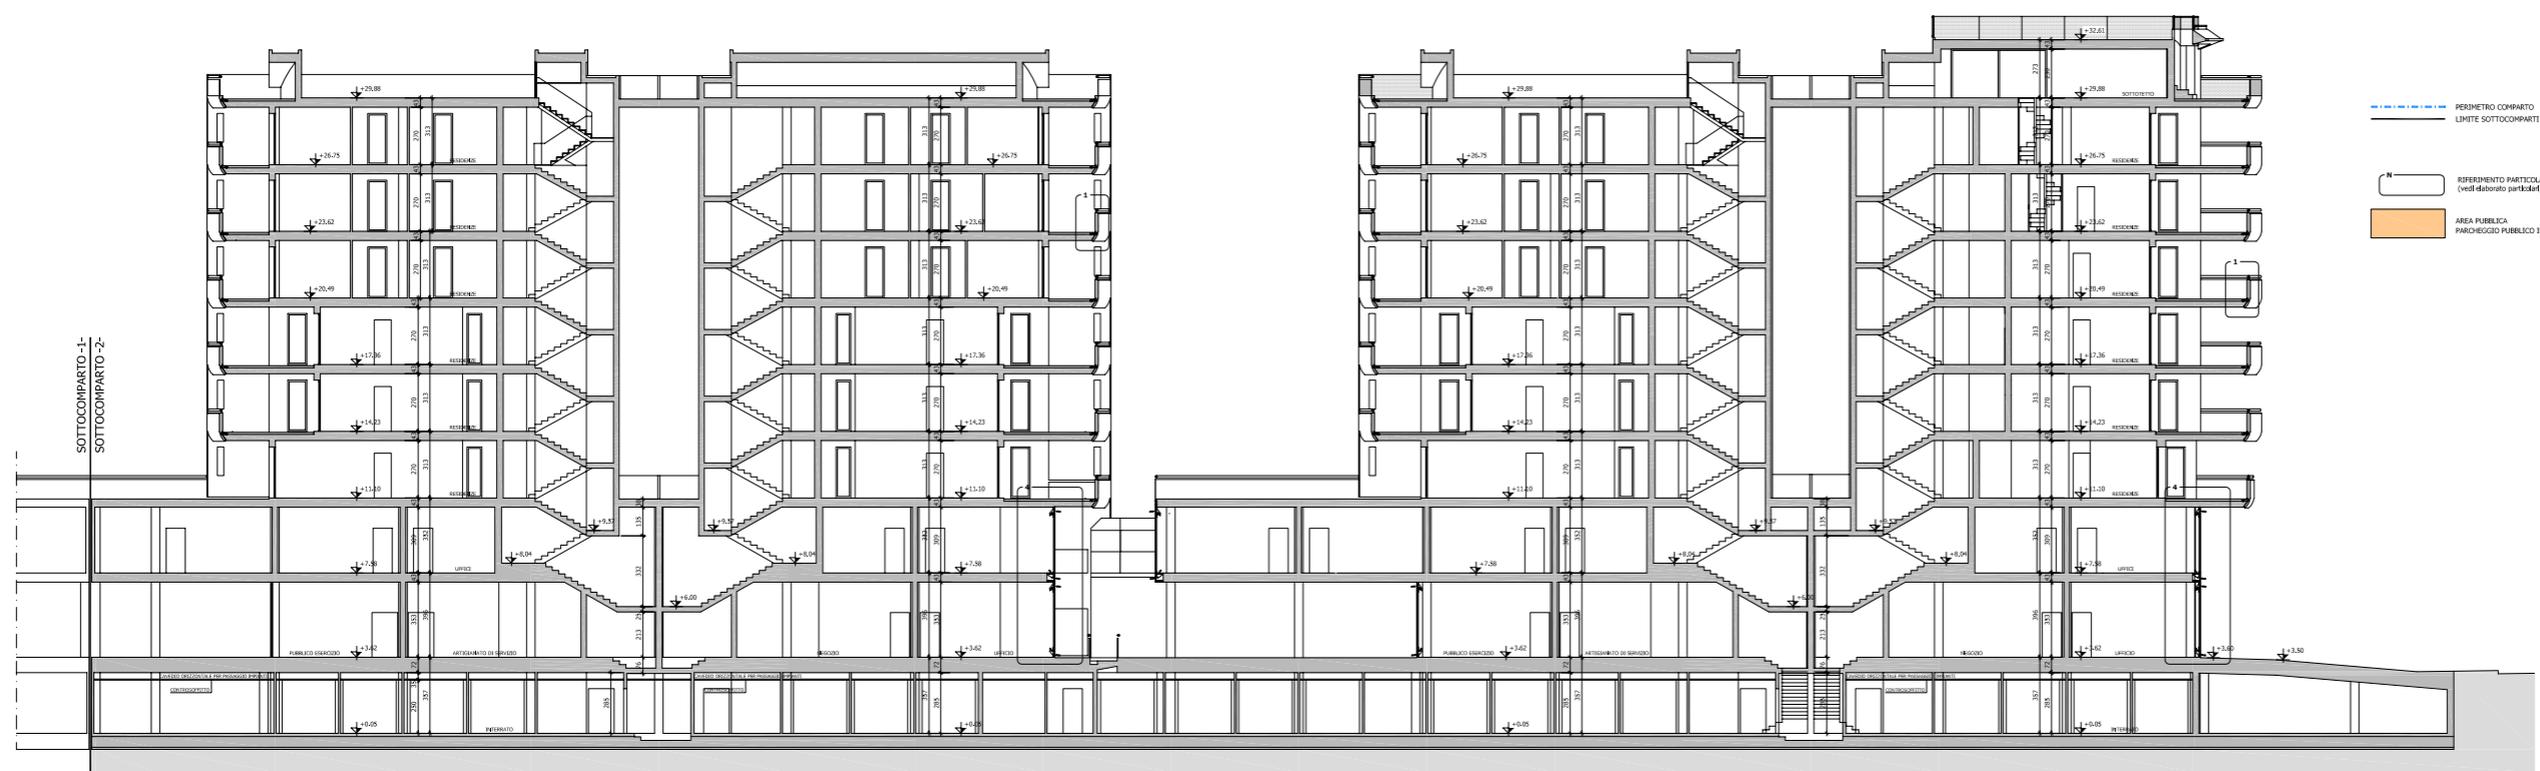

SEZIONE -1-

- PERIMETRO COMPARTO
- LIMITE SOTTOCOMPARTI ATTUATIVI
- RIFERIMENTO PARTICOLARE (vedi elaborato partikidat)
- AREA PUBBLICA PARCHEGGIO PUBBLICO INTERRATO

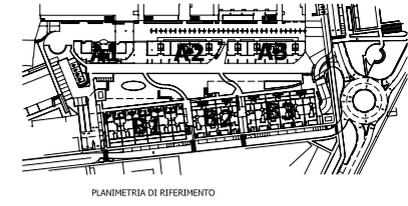

Comune di Pesaro

Piano particolareggiato per il completamento del centro direzionale Benelli

SOTTOCOMPARTO 2
Fabbricato A2-A3

PROGETTISTI :
 Arch. Marco Gaudenzi

PROPRIETA' :
 GERBE S.R.L.

PERMESSO DI COSTRUIRE

OGGETTO :
 SEZIONI 1 2 3 e 4

DATA:
 OTTOBRE 2007

SCALA:
 1:100

TAVOLA:
A16

Arch. MARCO GAUDENZI
 Via... Pesaro 01100
 Tel. 075...
 E-mail: studi@marcogaudenti.it