




**PROSPETTO EST (Fabb. B2)**

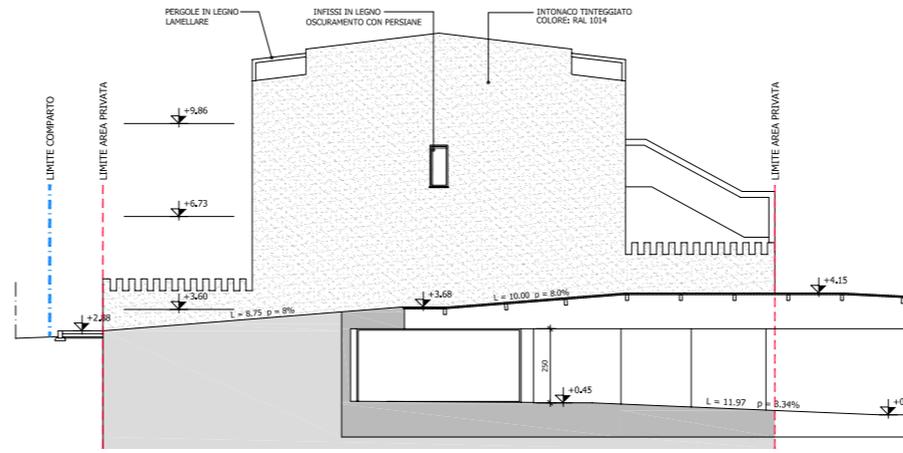


**PROSPETTO OVEST (Fabb. B3)**

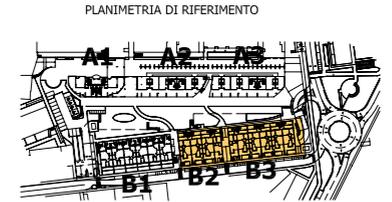

- - - - - PERIMETRO COMPARTO
- - - - - LIMITE SOTTOCOMPARTI ATTUATIVI
- - - - - LIMITE AREE PRIVATE

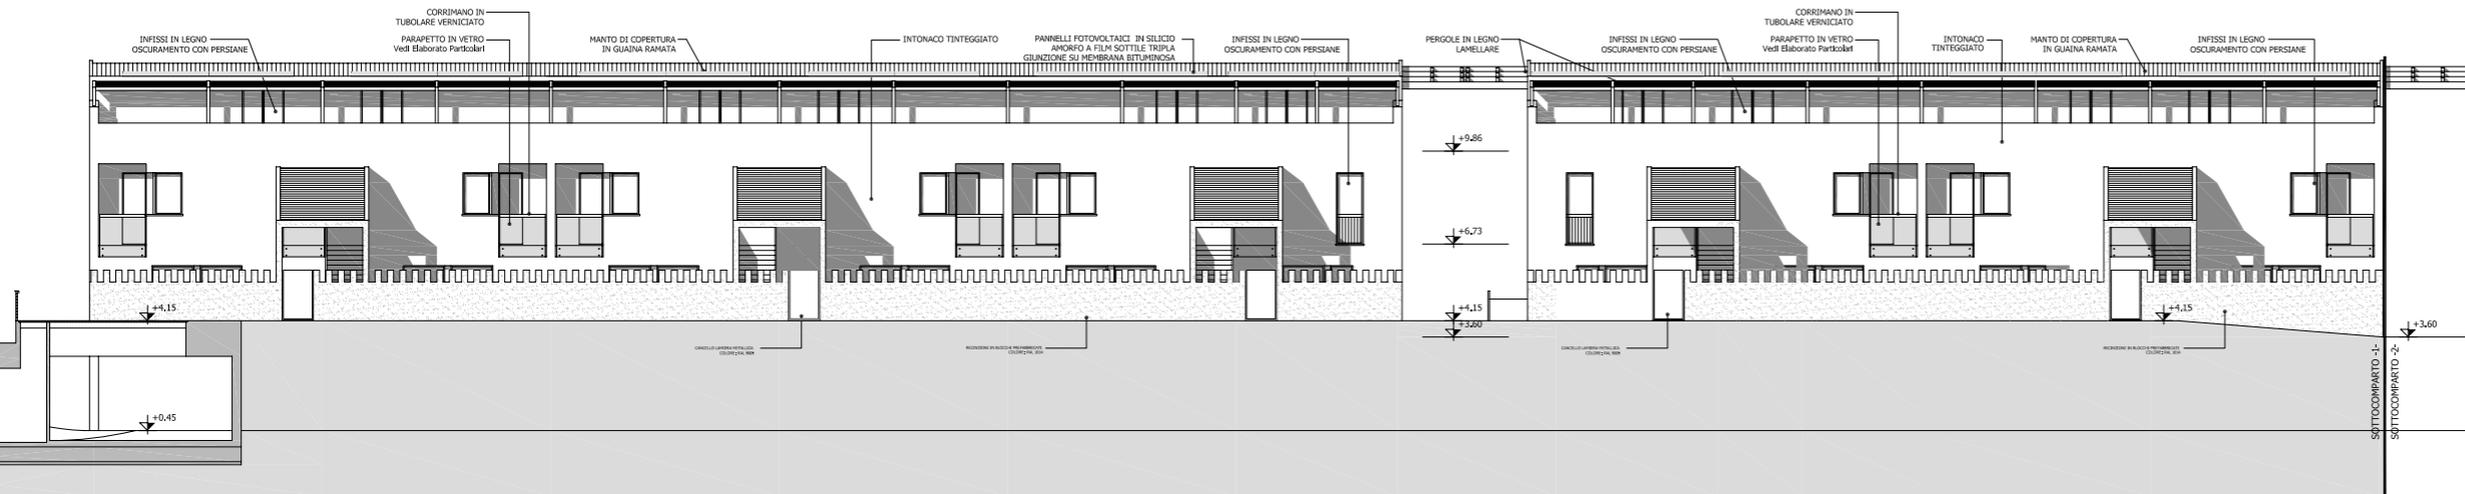

**PROSPETTO SUD**

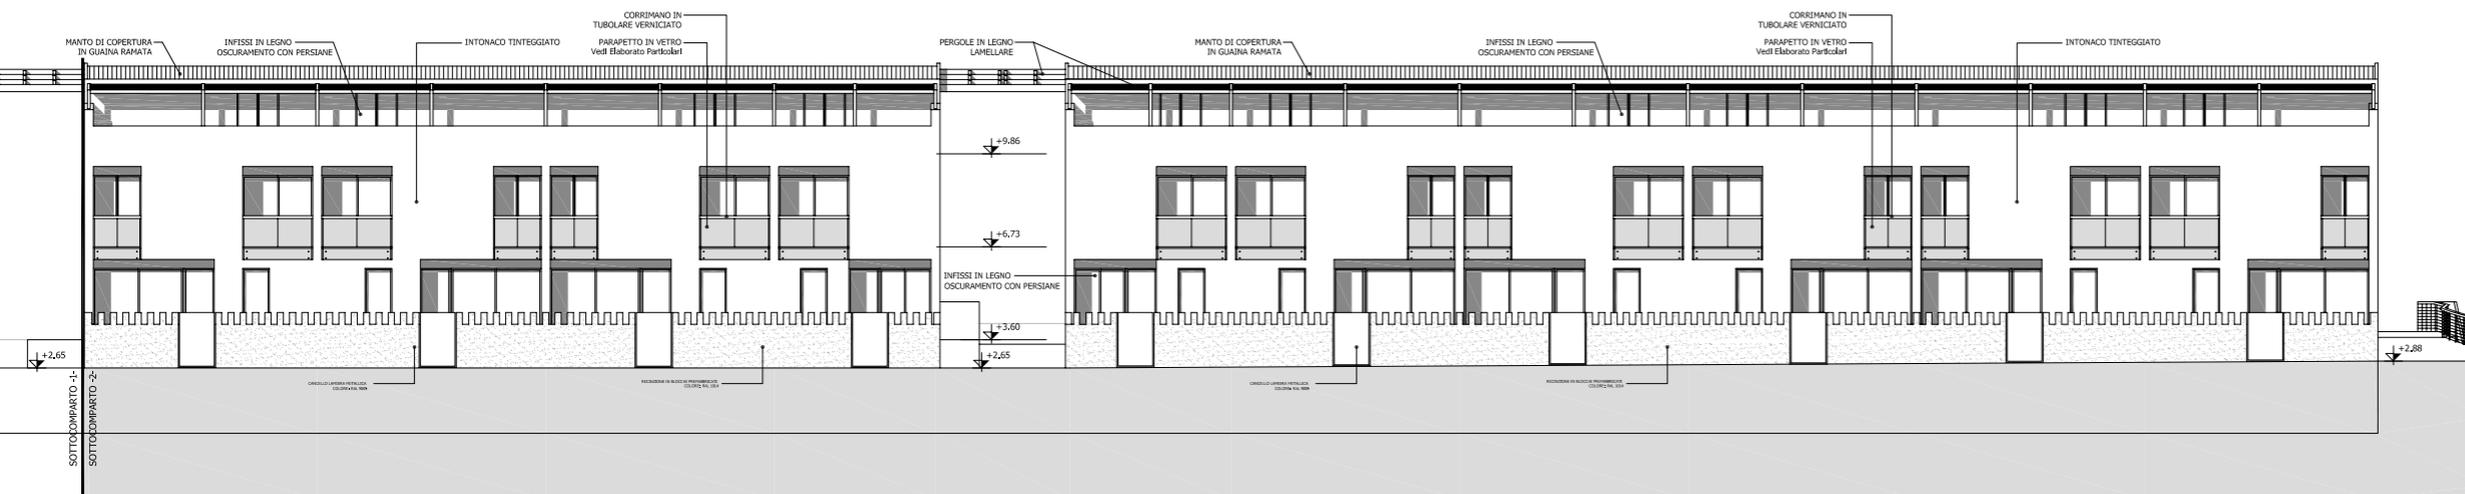

**PROSPETTO NORD (Via Morosini)**



**Comune di Pesaro**

Plano particolareggiato  
per il completamento  
del centro direzionale Benelli

**SOTTOCOMPARTO 2**  
Fabbricato **B2-B3**

PROGETTISTI :  
Arch. Marco Gaudenzi

PROPRIETA' :  
GERBE S.R.L.

**PERMESSO DI COSTRUIRE**

OGGETTO :  
PROSPETTI

Arch. MARCO GAUDENZI  
Via Dele Selve 44 Pesaro 61100  
Tel. 071-402295 Fax: 071-23206  
e-mail: studio@marcogaudenzi.it

DATA  
OTTOBRE 2007

SCALA  
1:100

TAVOLA

**A19**