


Fabbricato -A2-

PROSPETTO Nord-Ovest


Fabbricato -A3-

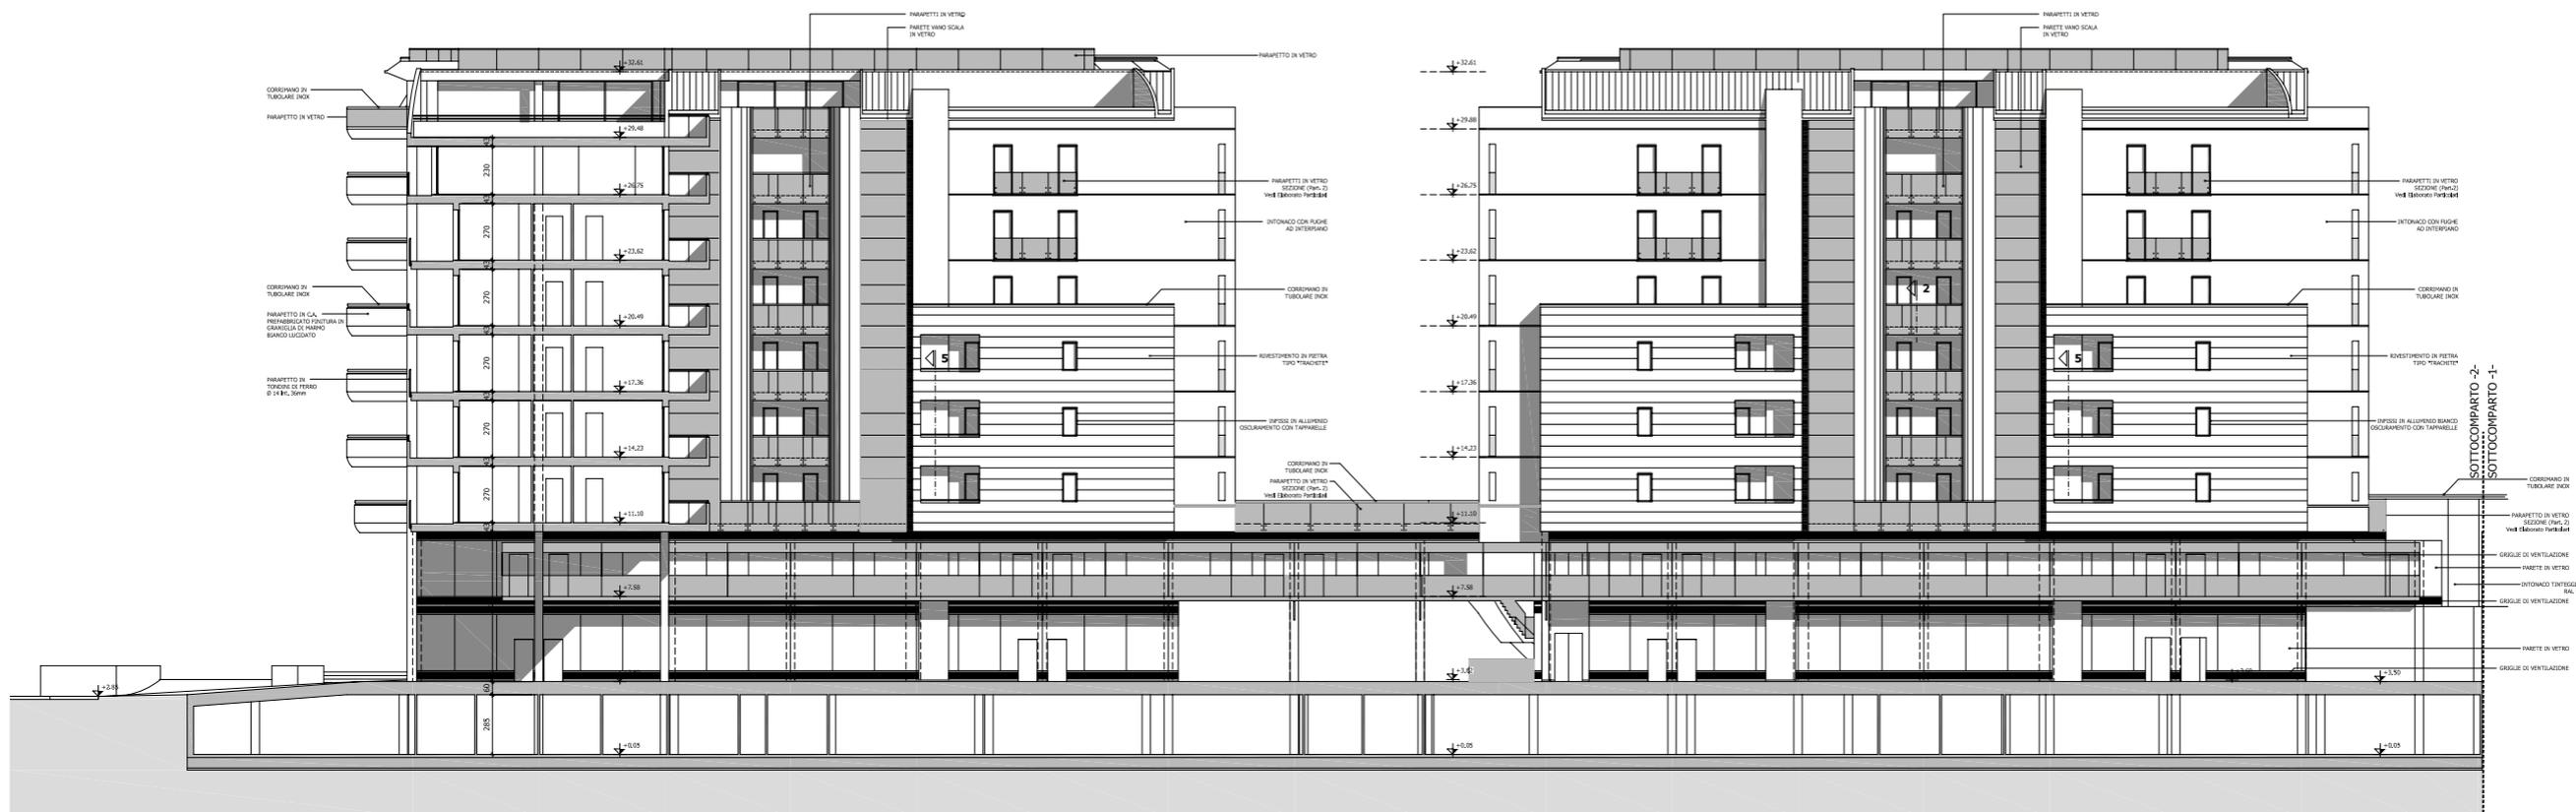

Fabbricato -A3-

PROSPETTO Sud-Est

Fabbricato -A2-

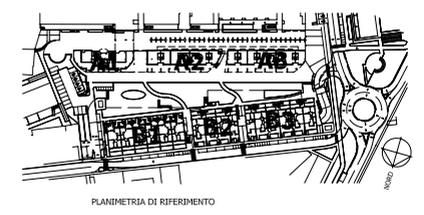

Comune di Pesaro

Piano particolareggiato per il completamento del centro direzionale Benelli

SOTTOCOMPARTO 2
Fabbricato A2 - A3

PROGETTISTI :
 Arch. Marco Gaudenzi

PROPRIETA' :
 GERBE S.R.L.

PERMESSO DI COSTRUIRE

OGGETTO :
 PROSPETTI NORD-OVEST e SUD-EST

DATA :
 OTTOBRE 2007

SCALA :
 1:100

TAVOLA :
A14