


PIANTA PIANO TERRA Q.ta 12.10 (+0.10)

- LEGENDA
- = 12.00 PIAZZA
 - = ASPIRAZIONE FORZATA
 - = SPAZIO PER ROTAZIONE SEDIA A ROTELLE (D.M.236/89)

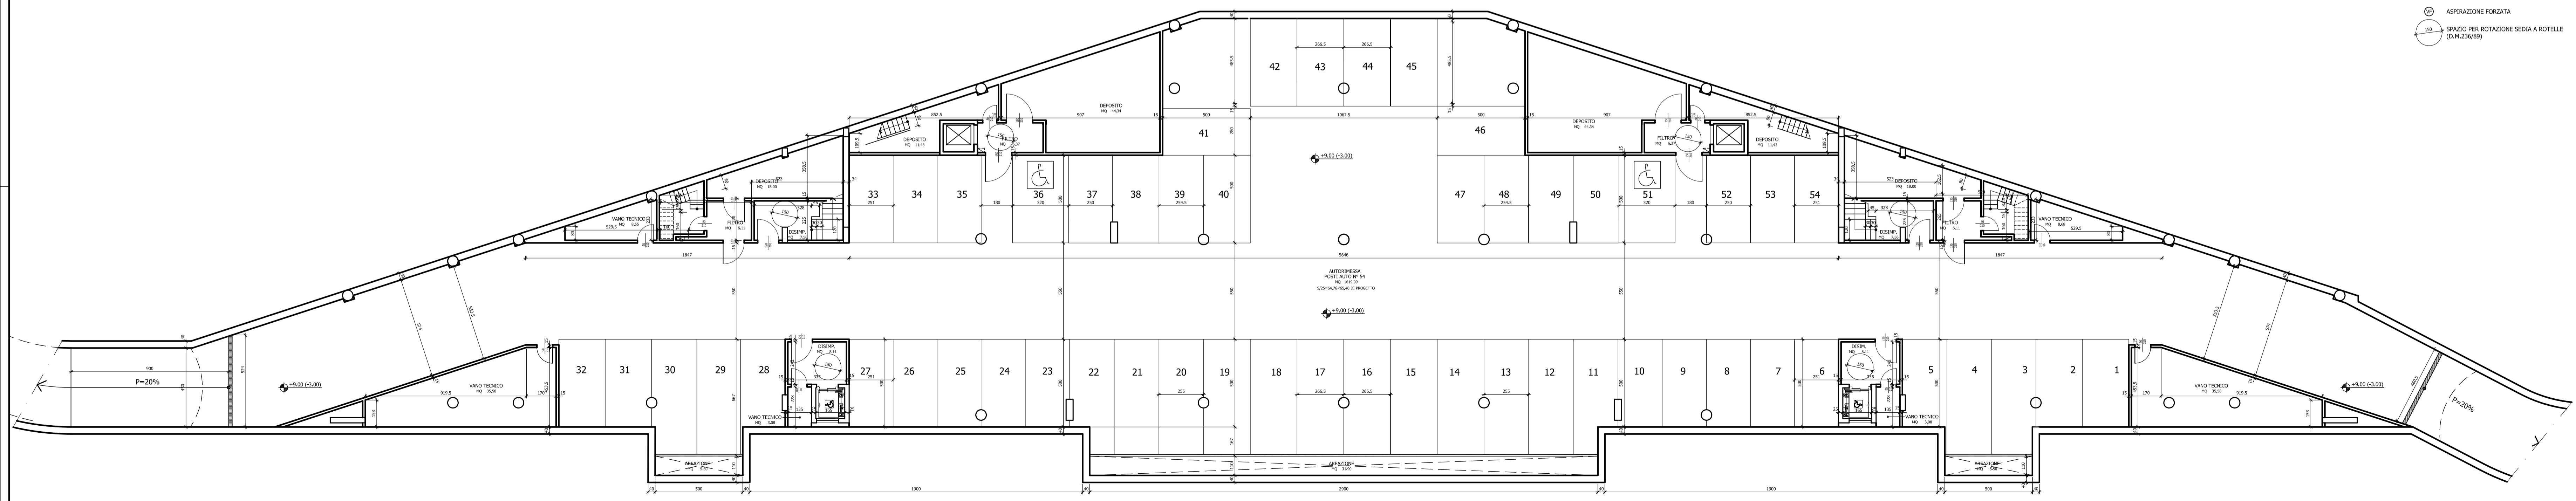

PIANTA PIANO INTERRATO Q.ta 9.00 (-3.00)

Marco GAUDENZI & ASSOCIATI
 architettura - design
 ingegneria civile
 industriale impiantistica

Via Della Sesta 44 Pesaro 01100 tel. 0721-602100 r.a. fax 0721-23200
 e-mail: studio@gaudenzi.it

COMUNE DI CATTOLICA

PERMESSO DI COSTRUIRE FABBRICATO COMMERCIALE-DIREZIONALE

PIANO PARTICOLAREGGIATO DEL COMPARTO "CENTRO VILLO GIOCO SPORT" REALIZZATO SULLA BASE DI ACCORDO DI PIANIFICAZIONE AI SENSI DELL'ART. 46 DELLA L. N.20/2000 SULLA ZONA DEFINITA DAL PRG D12.1

PROPRITÀ: IMMOBILIARE VALCONCA S.R.L.

OGGETTO:
 PIANTE PIANO INTERRATO sc.1:100
 PIANTE PIANO TERRA sc.1:100
 SCHEMA ANTICENDIO sc.1:100

RESPONSABILE PROGETTO: Arch. Marco GAUDENZI
 COLLABORATORE: Ing. Vanessa FALCONE

PESARO, OTTOBRE 2007 TAV. 02