


- ### LEGENDA
- molo = molo
 - molo/mur = molo coincidente con muro
 - molo/str = molo che coincide con strada
 - marc = marciapiede
 - sciv = scivolo
 - sf = spigolo fabbricato
 - bat = battigia
 - sco = scogliera
 - fs/canc = fine scarpata che coincide con cancello
 - cap = caposaldo
 - mur_all = allineamento muro
 - fs/cs = fine scarpata che coincide con inizio scarpata
 - rec = recinzione
 - cr = cordolo
 - s_mur = spigolo muro
 - s_cab = spigolo cabina
- ### SIMBOLOGIA
- ASFALTO
 - SABBIA
 - GHIAIA E SCOGLI
 - CEMENTO MARCIAPIEDE
 - PIASTRELLE AUTOBLOCCANTI
 - VERDE
 - PALO LUCE con basamento
 - PALO LUCE senza basamento
 - COLONNINA DISTRIBUZIONE enel e acqua

--- CONFINO DEMANIALE MARITTIMO

N.B.: LE CURVE BATIMETRICHE, ESPRESSE IN METRI, SONO RIFERITE AL LIVELLO MEDIO MARINO (M.M.)

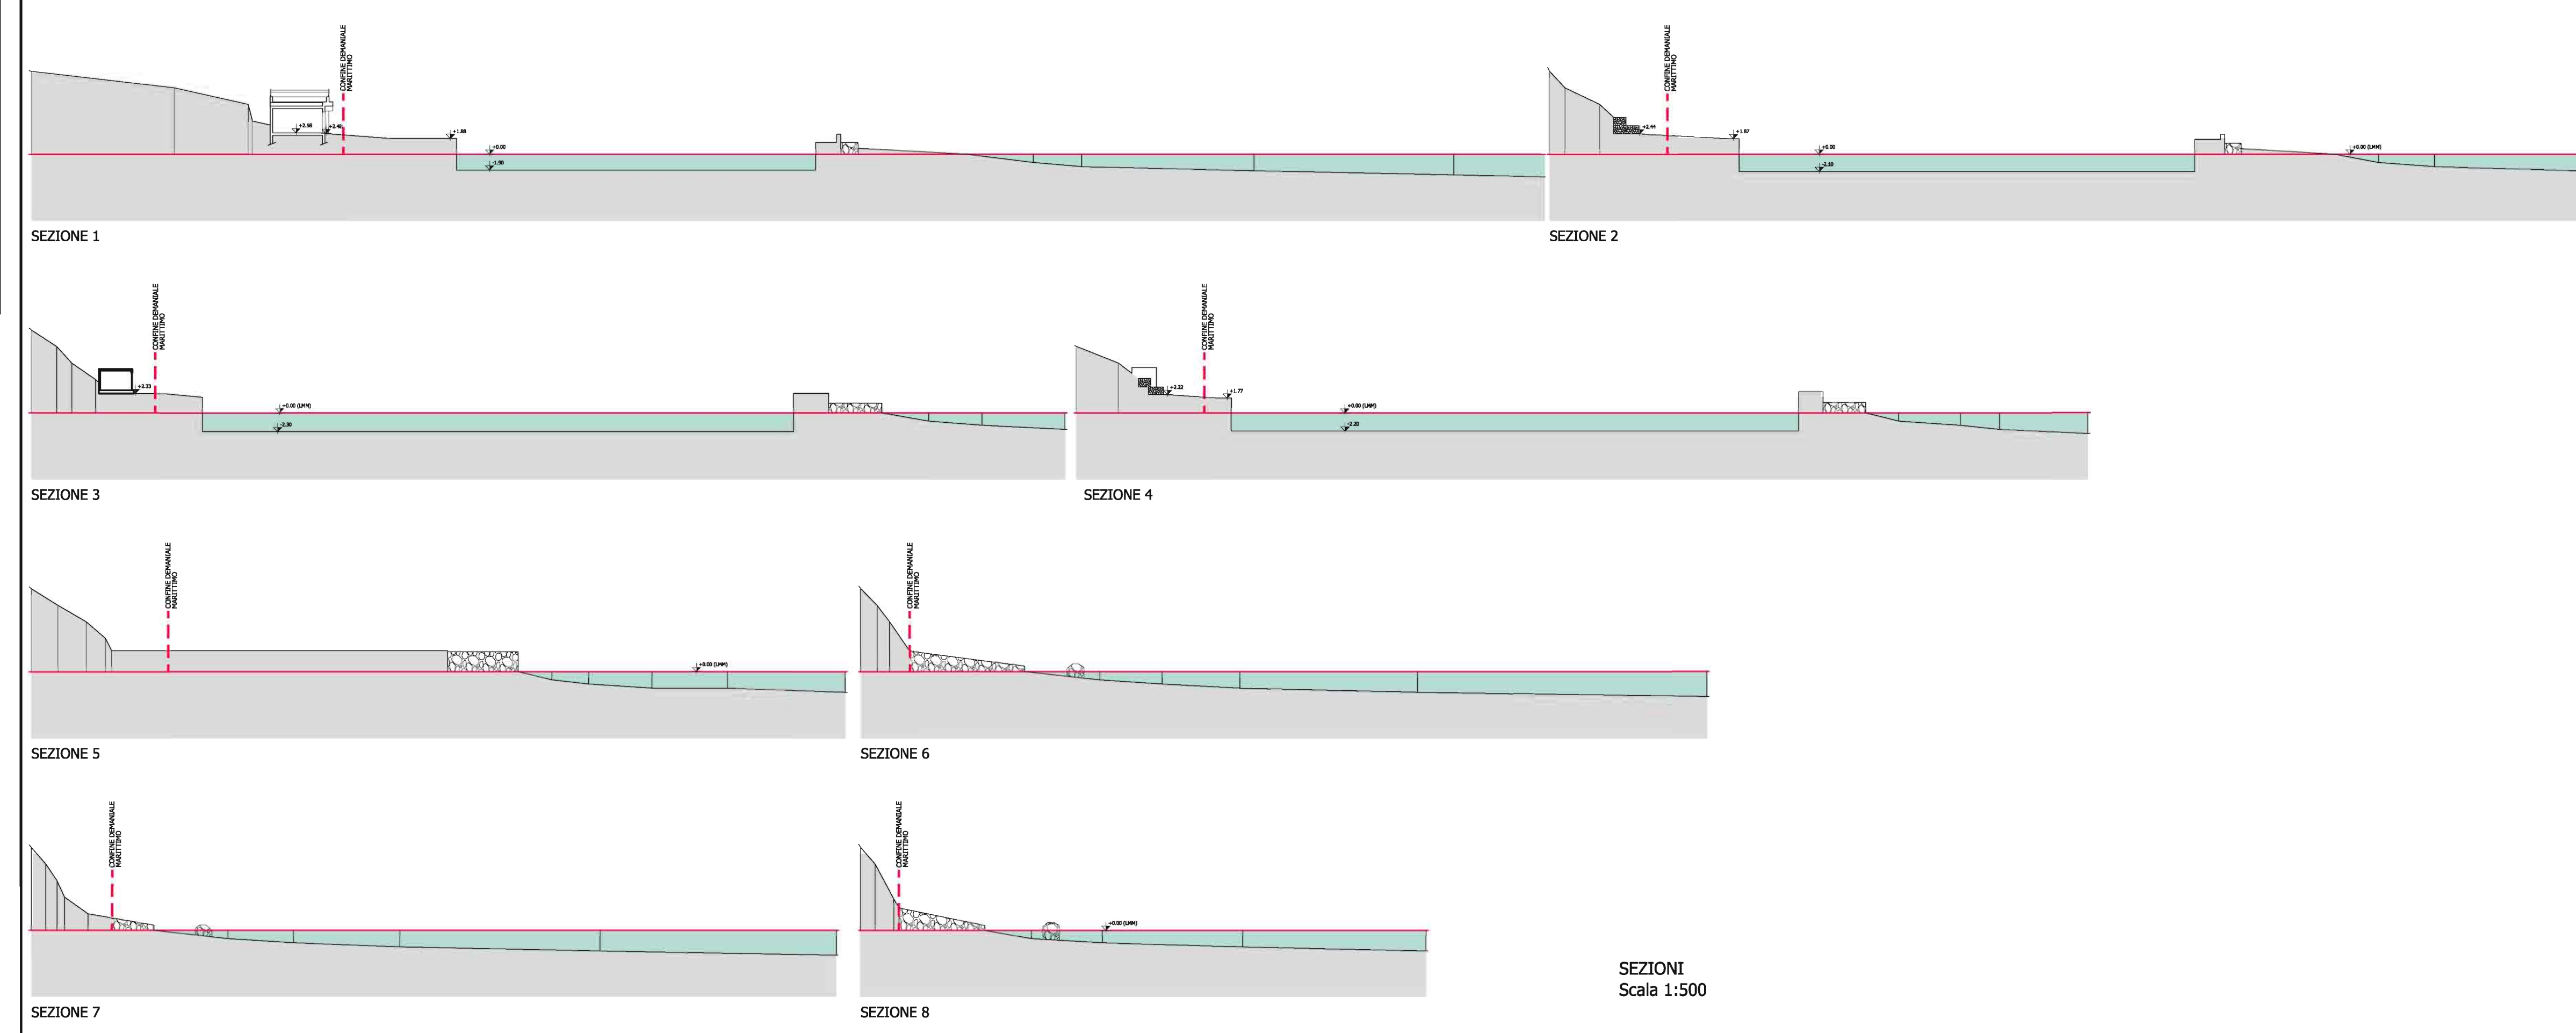

CAPITANERIA DI PORTO DI PESARO	COMUNE DI GABICCE MARE	
PORTO TURISTICO DI BAI VALLUGOLA PROGETTO PRELIMINARE PER LA RISTRUTTURAZIONE E L'AMPLIAMENTO DEL PORTO ESISTENTE MEDIANTE LA REALIZZAZIONE DI UN BACINO DI CALMA IDONEO ALLA PROTEZIONE DELLA FALESIA		
SOCIETA' PROPONENTE : SVILUPPO MARITTIMO S.r.l. P.I. 00164940413		
<p>PROGETTO GENERALE E CORDINAMENTO: Dott. Arch. MARCO GAUDENZI & ASSOCIATI</p> <p>INGEGNERIA DELLE OPERE A MARE: Dott. Ing. GRAZIANO BALDASCINO, Dott. Ing. FRANCO FREZZINI</p> <p>IMPIANTI A RETE: Perito Ind. AURELIO SIMONCELLI, Dott. Ing. ROBERTO RENZI</p> <p>STUDIO DI INSERIMENTO AMBIENTALE E PAESAGGISTICO: Dott. Ing. ALFIO ROCCHI</p> <p>DETERMINAZIONE DELLE CARATTERISTICHE METEOMARINE DI PROGETTO: SOCIETA' D.E.A.M. S.r.l.</p>	<p style="text-align: center;"></p> <p>INGEGNERIA DELLE OPERE A MARE: Dott. Ing. ALFIO ROCCHI</p> <p>IMPIANTI A RETE: Perito Ind. AURELIO SIMONCELLI, Dott. Ing. ROBERTO RENZI</p> <p>STUDIO DI INSERIMENTO AMBIENTALE E PAESAGGISTICO: Dott. Ing. ALFIO ROCCHI</p> <p>DETERMINAZIONE DELLE CARATTERISTICHE METEOMARINE DI PROGETTO: SOCIETA' D.E.A.M. S.r.l.</p> <p>RIELIEVO BATIMETRICO: STUDIO MARCO GAUDENZI & ASSOCIATI</p> <p>PIANO ECONOMICO FINANZIARIO: Dott. ANTONIO DI MONTE</p> <p>PROGETTO DEL VERDE: Dott. Arch. YUMI NOZAKI</p>	
<p>Scala: 1:2000/500</p> <p>Data: MAGGIO 2008</p> <p>Aggiornamenti:</p>	<p>OGGETTO: STATO DI FATTO PLANIMETRIA GENERALE CON INDICAZIONE DELLE QUOTE TOPOGRAFICHE E BATIMETRICHE SEZIONI</p>	<p>Tavola n. 1</p> <p>Serie A</p>
CAPOGRUPPO SOGGETTI PROPONENTI:		I PROGETTISTI:

SEZIONI
Scala 1:500