


PORTO TURISTICO DI BAI VALLUGOLA
 PROGETTO PRELIMINARE
 PER LA RISTRUTTURAZIONE E L'AMPLIAMENTO DEL PORTO
 ESISTENTE MEDIANTE LA REALIZZAZIONE DI UN BACINO DI
 CALMA IDONEO ALLA PROTEZIONE DELLA FALESIA


SOCIETA' PROPONENTE : SVILUPPO MARITTIMO S.r.l. P.I. 00164940413

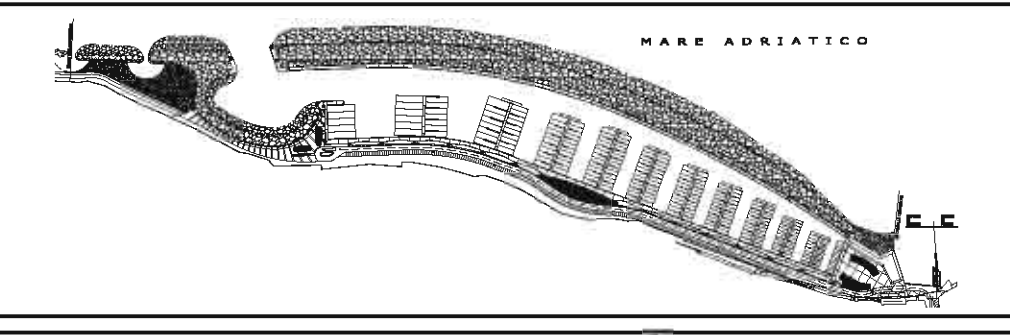

PROGETTO GENERALE E COORDINAMENTO: Dott. Arch. MARCO GAUDENZI, Dott. Ing. ALFIO ROCCHE
 INGEGNERIA DELLE OPERE A MARE: Dott. Ing. GRAZIANO BALDASCINO, Dott. Ing. FRANCO FREZZINI
 IMPIANTI A RETE: Porto Ind. AURELIO SINONCELLI, Dott. Ing. ROBERTO RENZI
 STUDIO DI INSEDIRIMENTO AMBIENTALE E PAESAGGISTICO: Dott. Ing. ALFIO ROCCHE, RILIEVO BATIMETRICO: STUDIO MARCO GAUDENZI & ASSOCIATI
 DETERMINAZIONE DELLE CARATTERISTICHE METEOMARINE DI PROGETTO: SOCIETA' D.E.A.M. S.r.l., PIANO ECONOMICO FINANZIARIO: Dott. ANTONIO DI MONTE, PROGETTO DEL VERDE: Dott. Arch. YUMI NOZAKI

Scala: 1:1000	OGGETTO: PROGETTO PLANIMETRIA DI PROGETTO	Tavola n. 7
Data: MAGGIO 2008		Serie A
Aggiornamenti:		

CAPOGRUPPO SOGGETTI PROPONENTI:	I PROGETTISTI:
---------------------------------	----------------

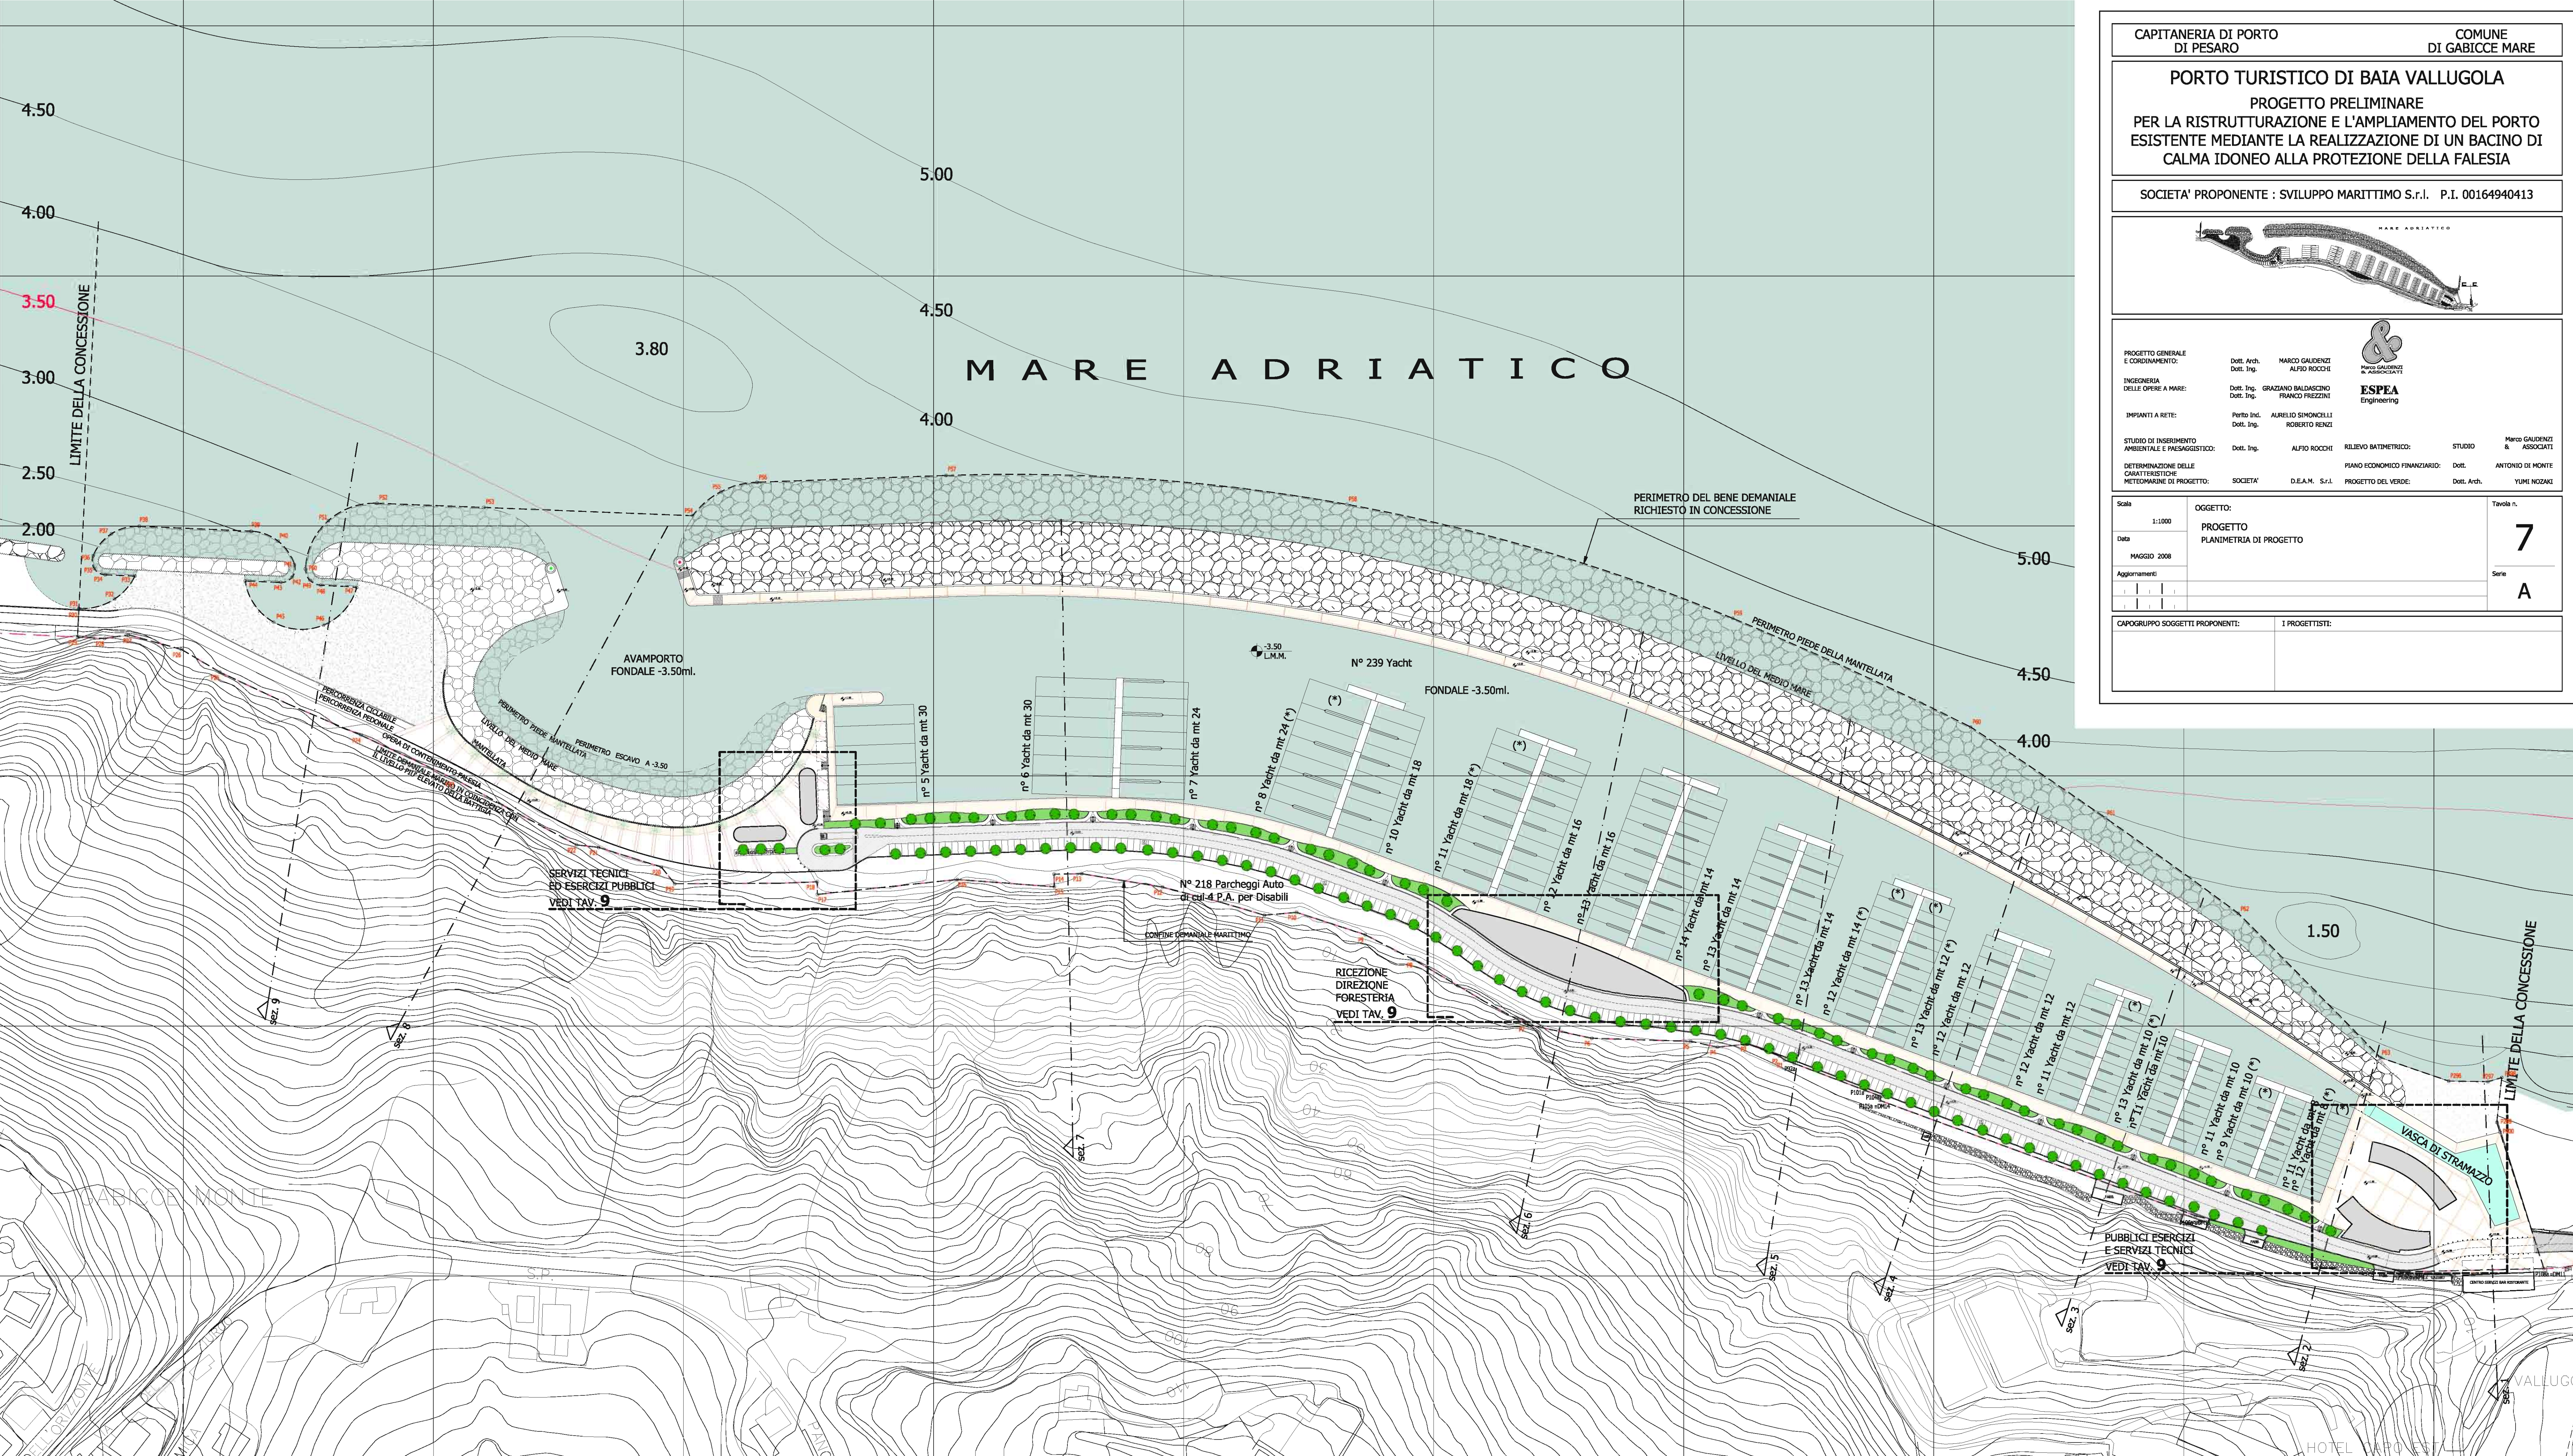

M A R E A D R I A T I C O

LIMITE DELLA CONCESSIONE

LIMITE DELLA CONCESSIONE

SERVIZI TECNICI ED ESERCIZI PUBBLICI VEDI TAV. 9

RICEZIONE DIREZIONE FORESTERIA VEDI TAV. 9

PUBBLICI ESERCIZI E SERVIZI TECNICI VEDI TAV. 9

AVAMPORTO FONDALE -3.50ml.

FONDALE -3.50ml.

1.50

VALLUGOLA

HOTEL LIPPO