

COMUNE DI CATTOLICA

- INTERVENTO SU AREA PROGRAMMA - RINNOVO URBANISTICO ED EDILIZIO IN VIALE DANTE - HOTEL LINDA - ZONE T1/b E T4/f

IL RICHIEDENTE
GIAMMATTEI GIUSEPPE - IMMOBILIARE ROBY - SELVA GIORGIO

OGGETTO: RILIEVO PLANOALTIMETRICO DELLO STATO DI FATTO - SC.1:200

PROGETTISTA
Arch. Marco GAUDENZI

RESPONSABILE PROGETTO Arch. Marco GAUDENZI

PESARO, GIUGNO 2004

TAV. **01**

INQUADRAMENTO RICAVATO DAL FOTOGRAMMETRICO

ALBERATURE ESISTENTI :




AILANTO



ALLORO

LIMITE AREA PROGRAMMA

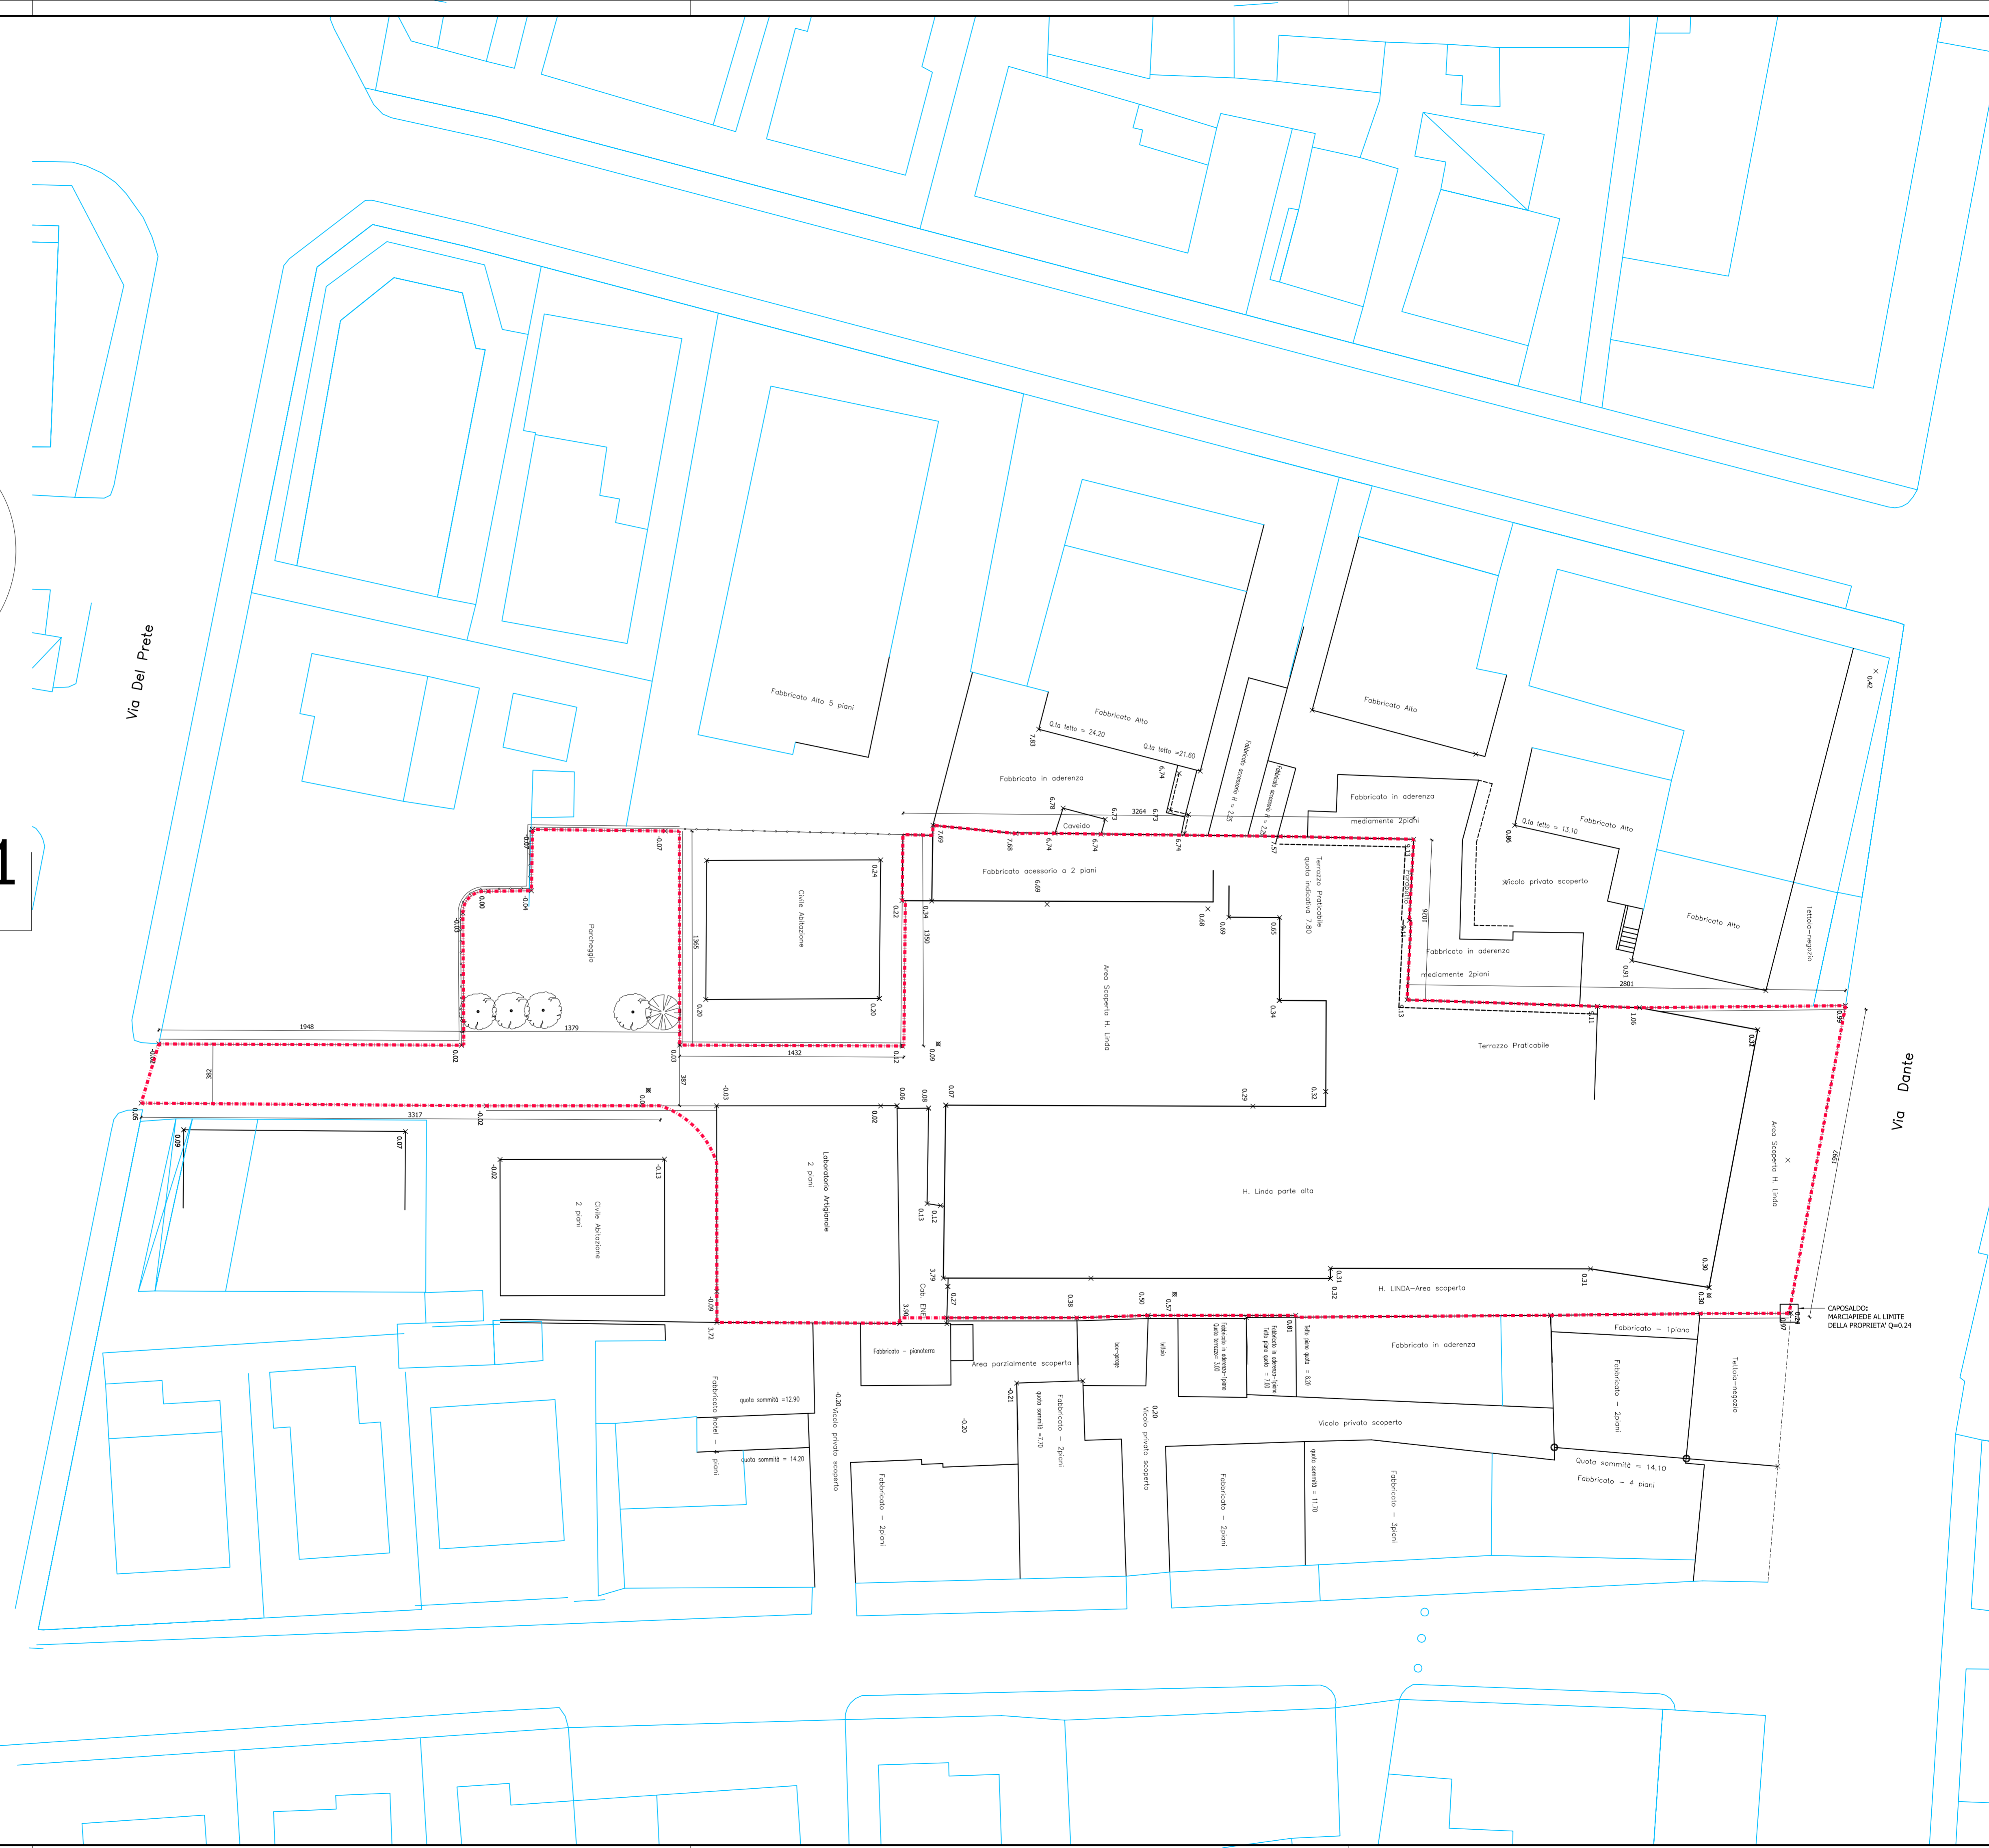

CAPOSALDO: MARCIAPIEDE AL LIMITE DELLA PROPRIETA' Q=0,24