


LIMITE AREA PROGRAMMA

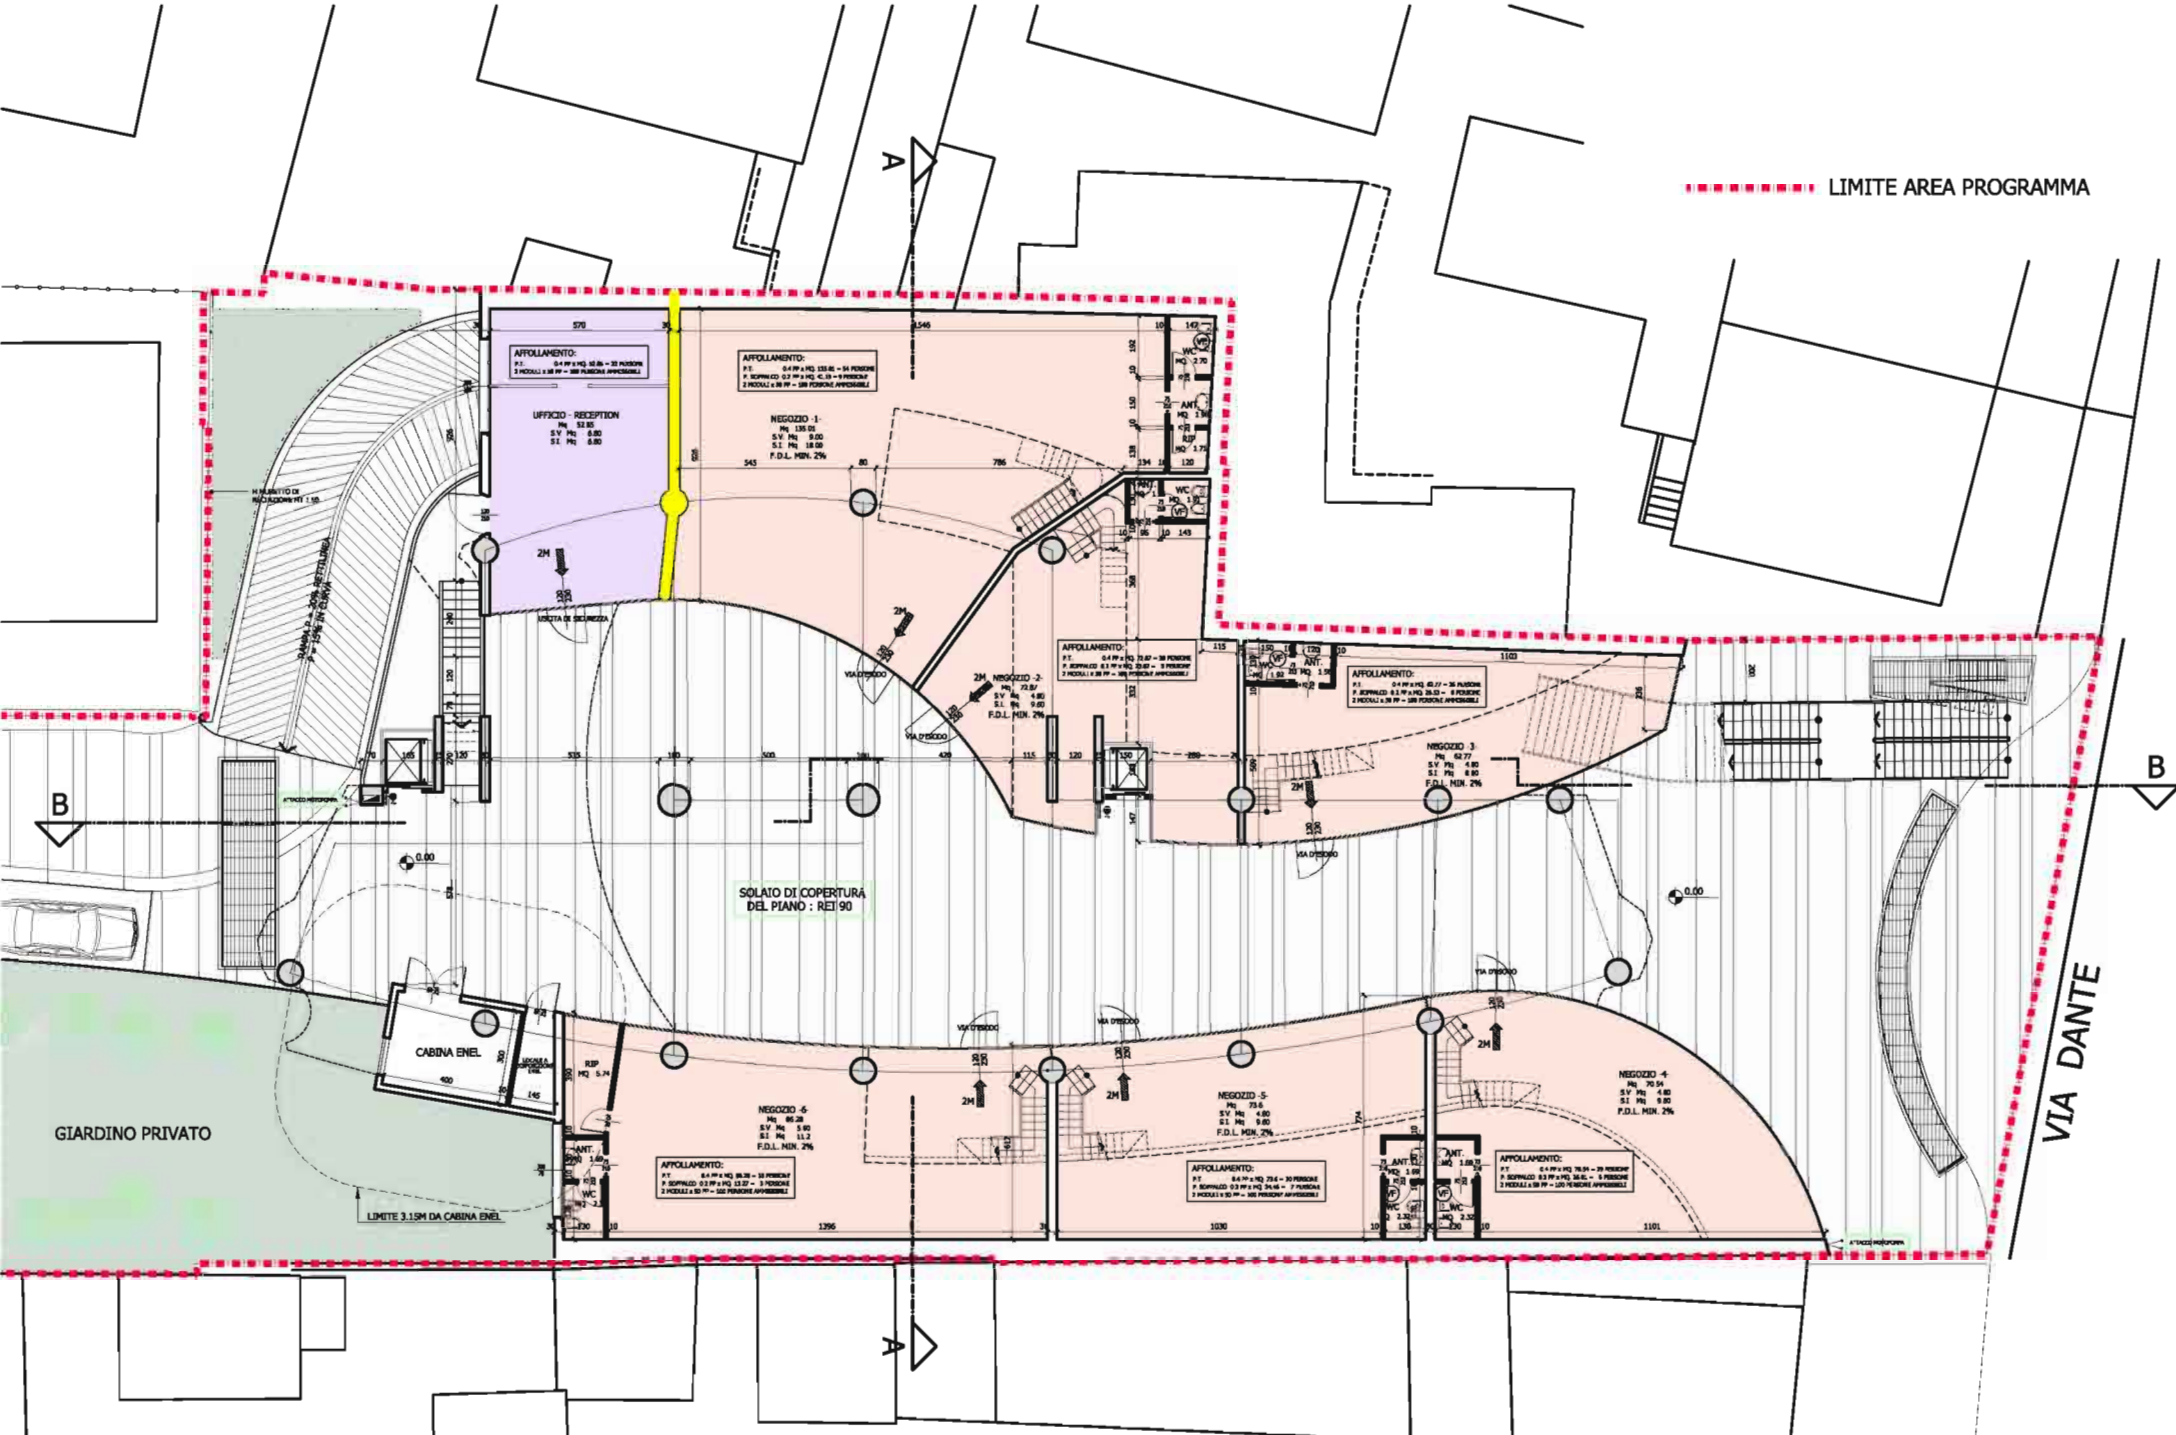

VIA DANTE

GIARDINO PRIVATO

SOLATO DI COPERTURA DEL PIANO: RETI 90

LIMITE 3.15M DA CABINA ENEL