

COMUNE DI CATTOLICA

- INTERVENTO SU AREA PROGRAMMA -
RINNOVO URBANISTICO ED EDILIZIO IN VIALE DANTE - HOTEL LINDA - ZONE T1/b E T4/f

IL RICHIEDENTE
GIAMMATTEI GIUSEPPE - IMMOBILIARE ROBY - SELVA GIORGIO




OGGETTO: PIANTE PIANI 2-3,4-5,6-7,8 Sc. 1:100

PROGETTISTA
Arch. Marco GAUDENZI


RESPONSABILE PROGETTO Arch. Marco GAUDENZI

PESARO, GIUGNO 2004


TAV. 07

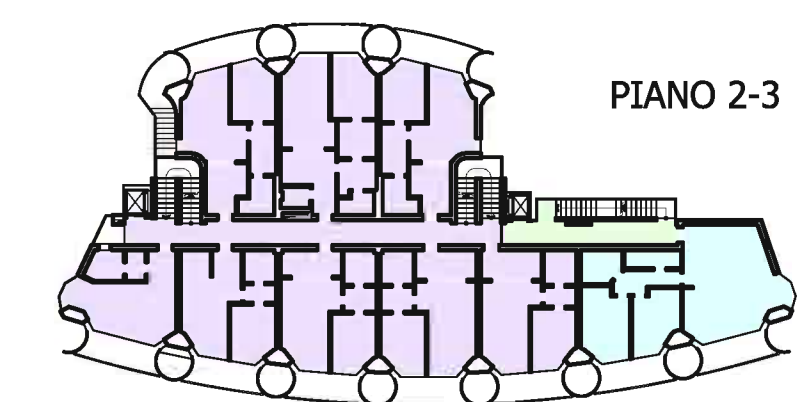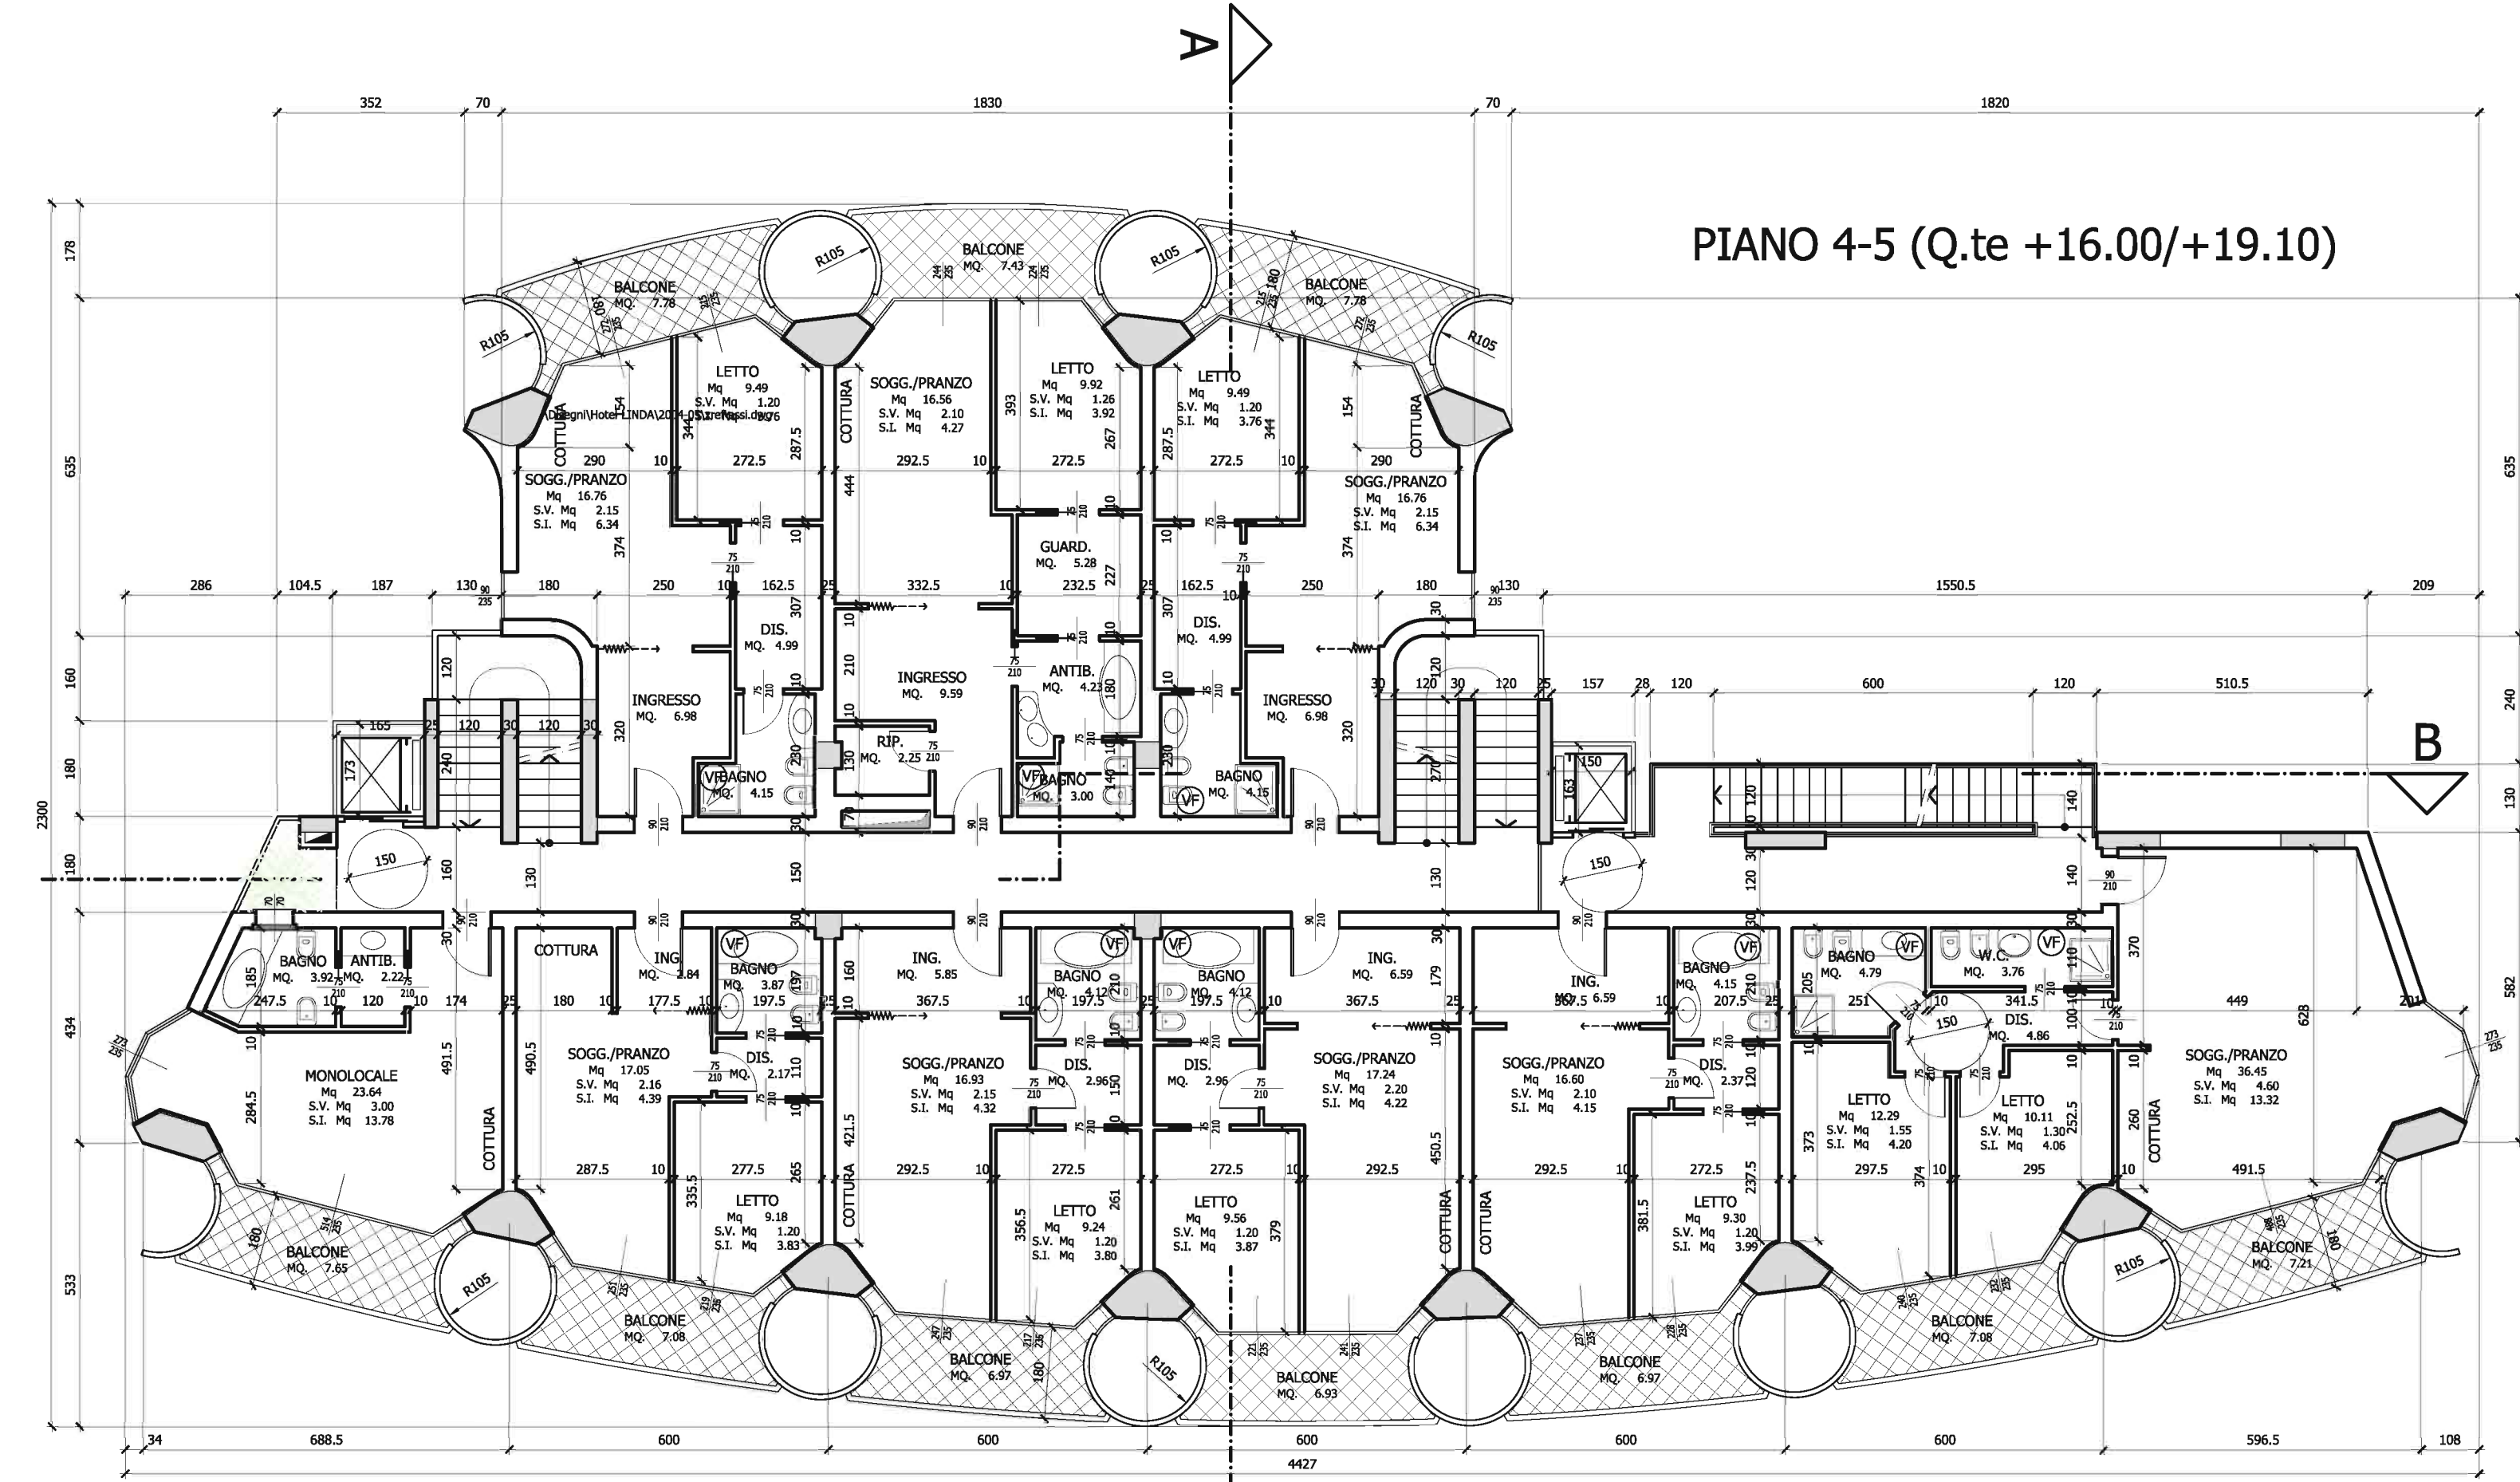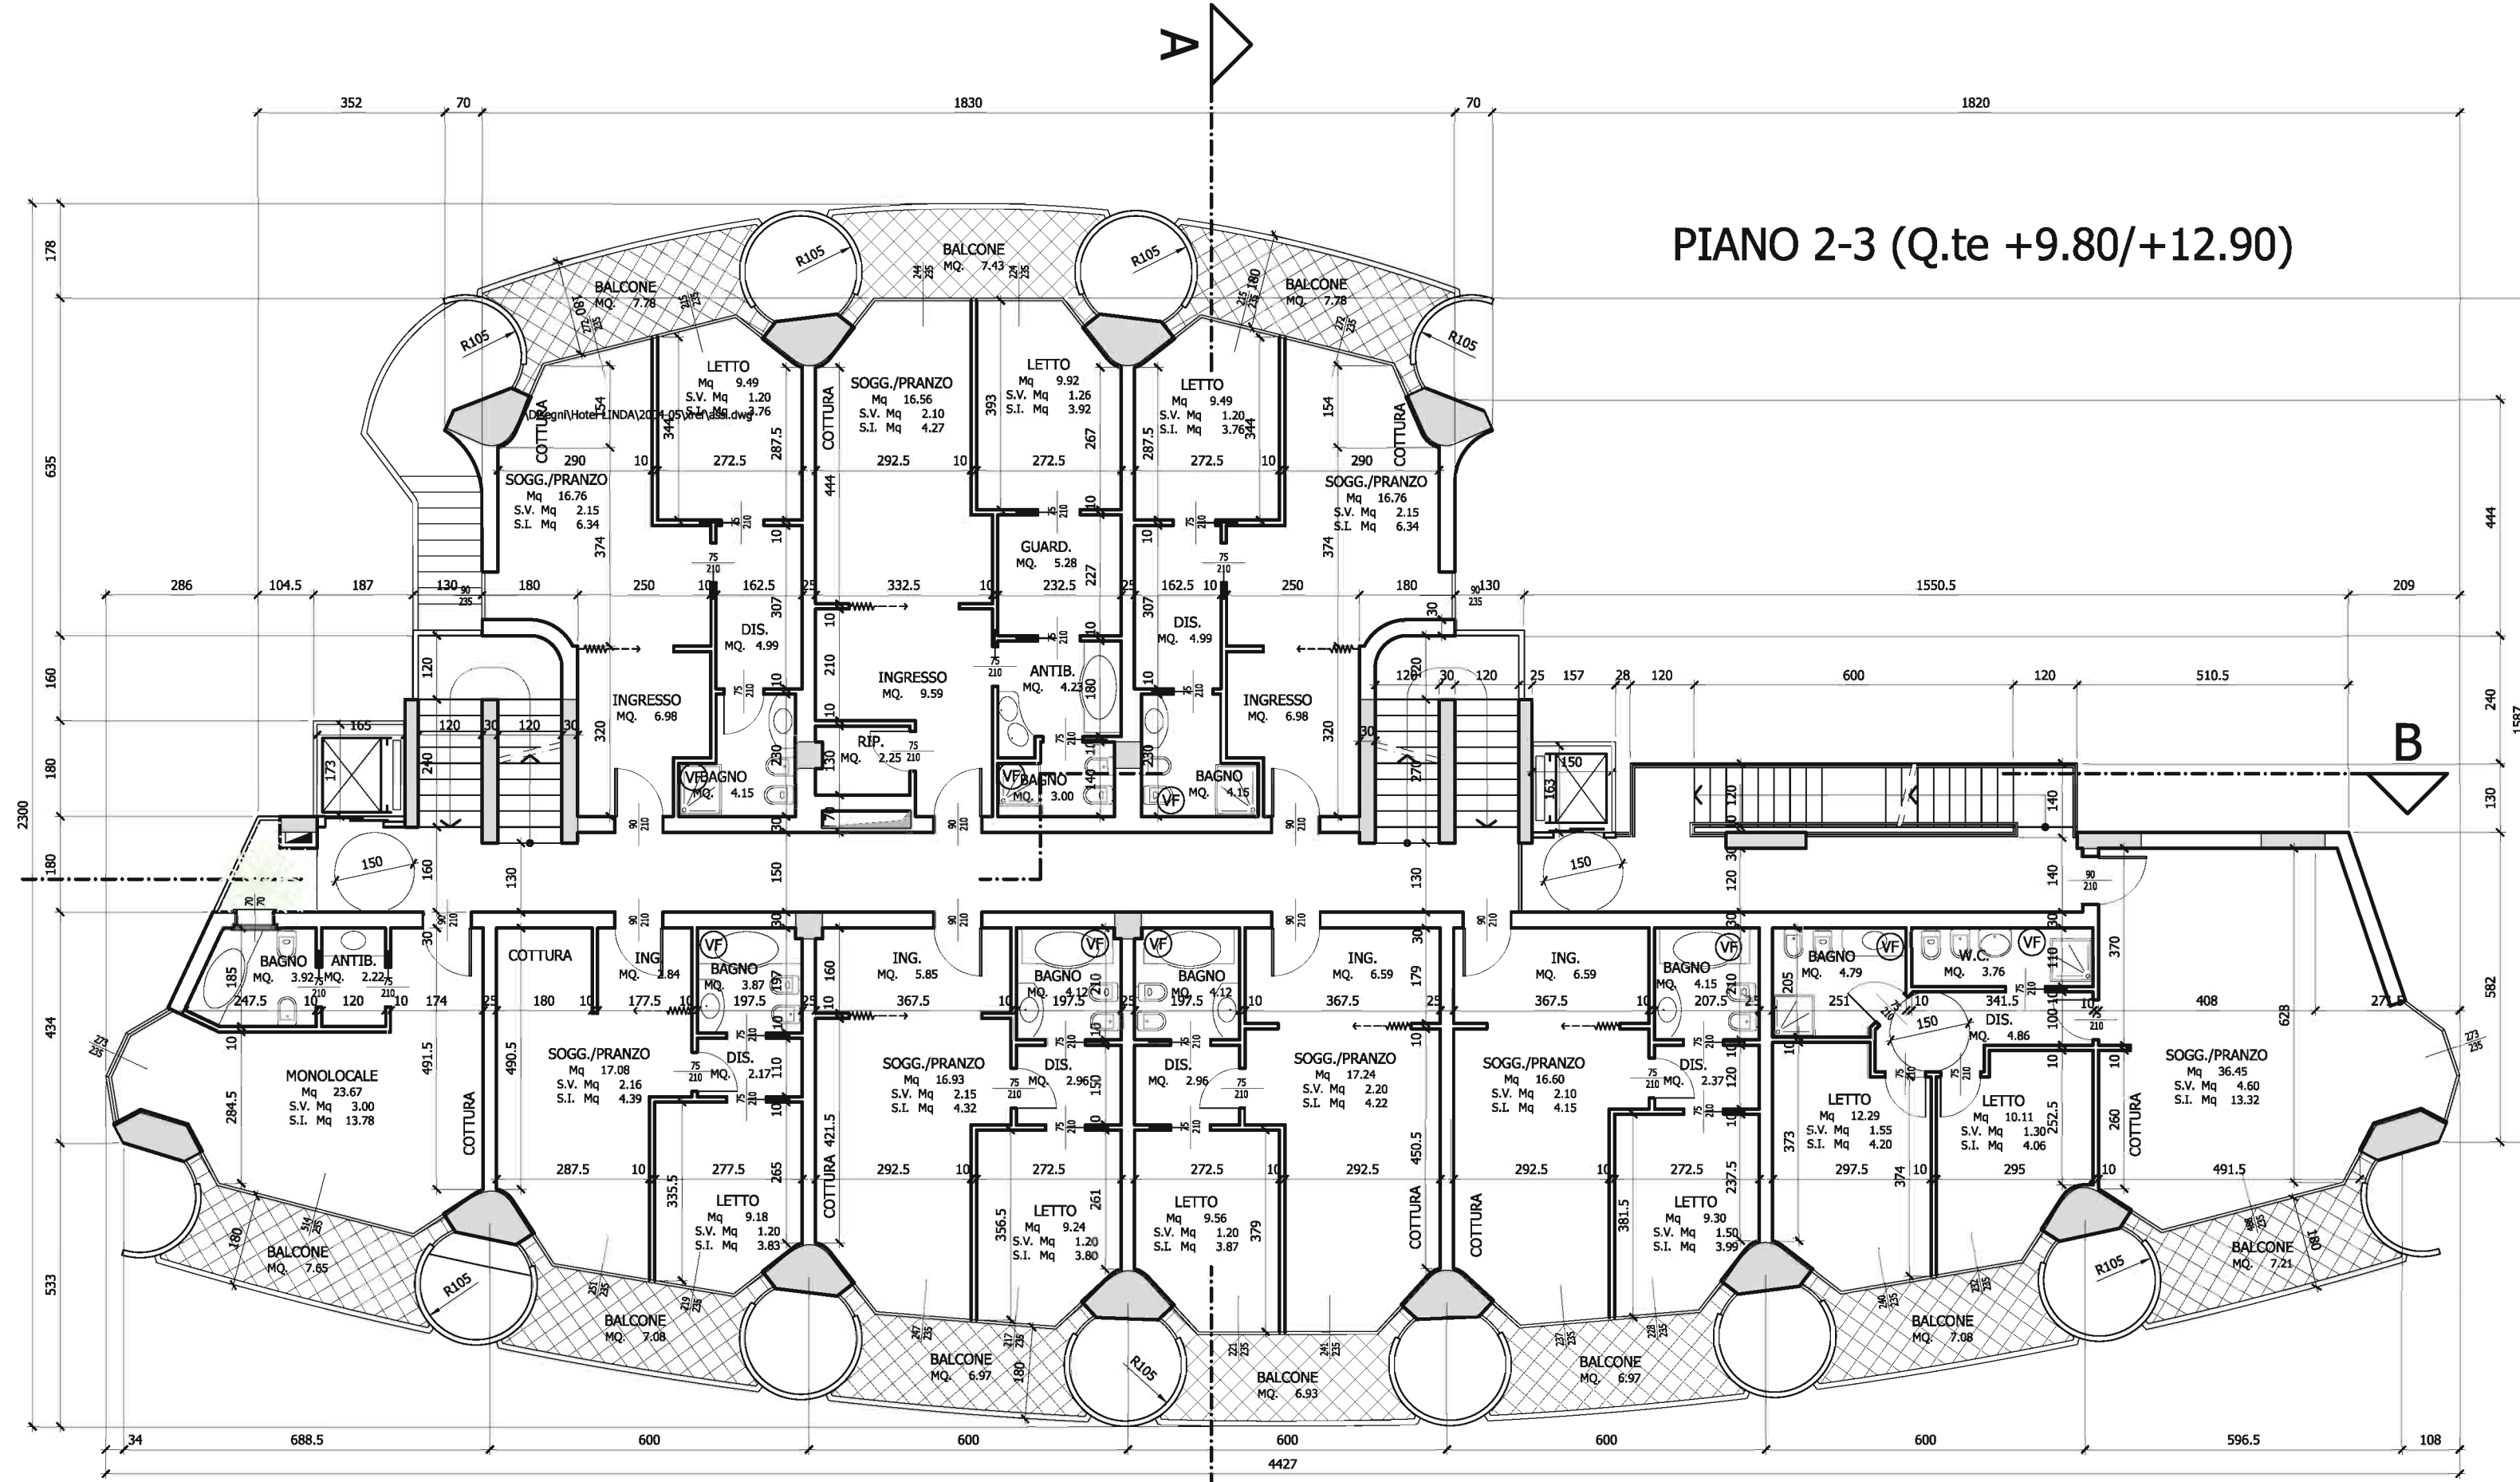


PIANO 2-3

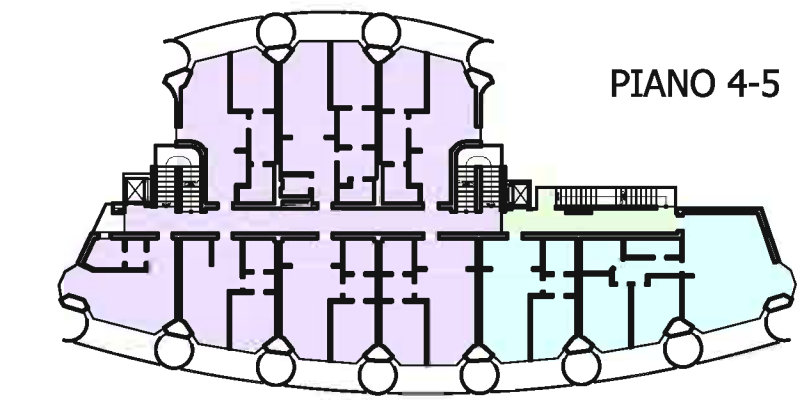

PIANO 4-5

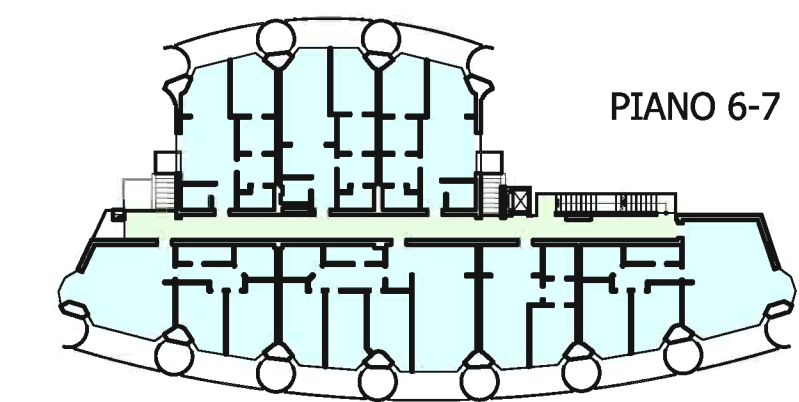

PIANO 6-7

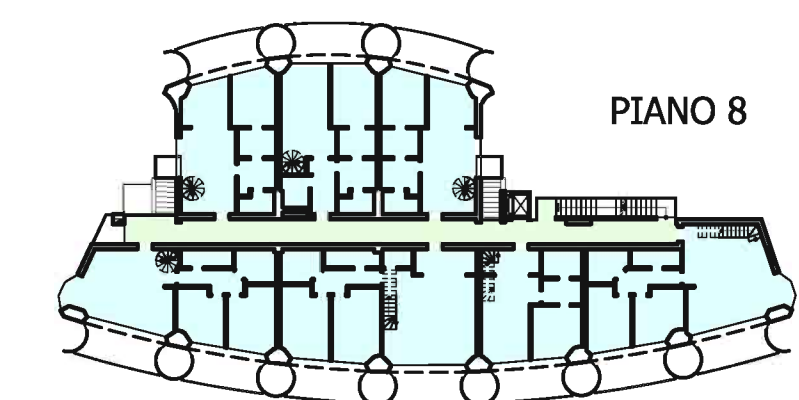

PIANO 8

- RESIDENCE HOTEL UNITA' ABITATIVE
- RESIDENZA - SU
- RESIDENZA - SA

LEGENDA

- ASPIRAZIONE FORZATA
- SPAZIO PER ROTAZIONE SEDIA A RETELLE (D.M.236/89)

