

Foglio 3
Foglio 10

\\Dona\Commesse\622\Cartografie\CatastoPontificio\DSC00741.JPG

\\Dona\Commesse\622\Cartografie\CatastoPontificio\aggiornamento1884.jpg

\\Dona\Commesse\622\Cartografie\Catastale.jpg

C:\Commesse\622\PRATICHE E DISEGNI\COMUNE\Estratto Fog.3.jpg

Foglio 3
Foglio 10

Planimetria catastale con individuazione proprietà -
Foglio 3 Comune di Fossombrone,
mapp.70,100,lett.A, 201,204,205 scala 1:2000

Catasto Pontificio 1835 scala 1:1000


Catasto al 1884 scala 1:1000

Planimetria catastale con individuazione limite
vincolo Soprintendenza - Foglio 3 Comune di
Fossombrone, mapp.70,100,lett.A scala 1:1000

\\Dona\Commesse\622\Cartografie\CTR.tif

C:\Commesse\622\PRATICHE E DISEGNI\COMUNE\Estratto Fog. 10.jpg

C.T.R. scala 1:25000

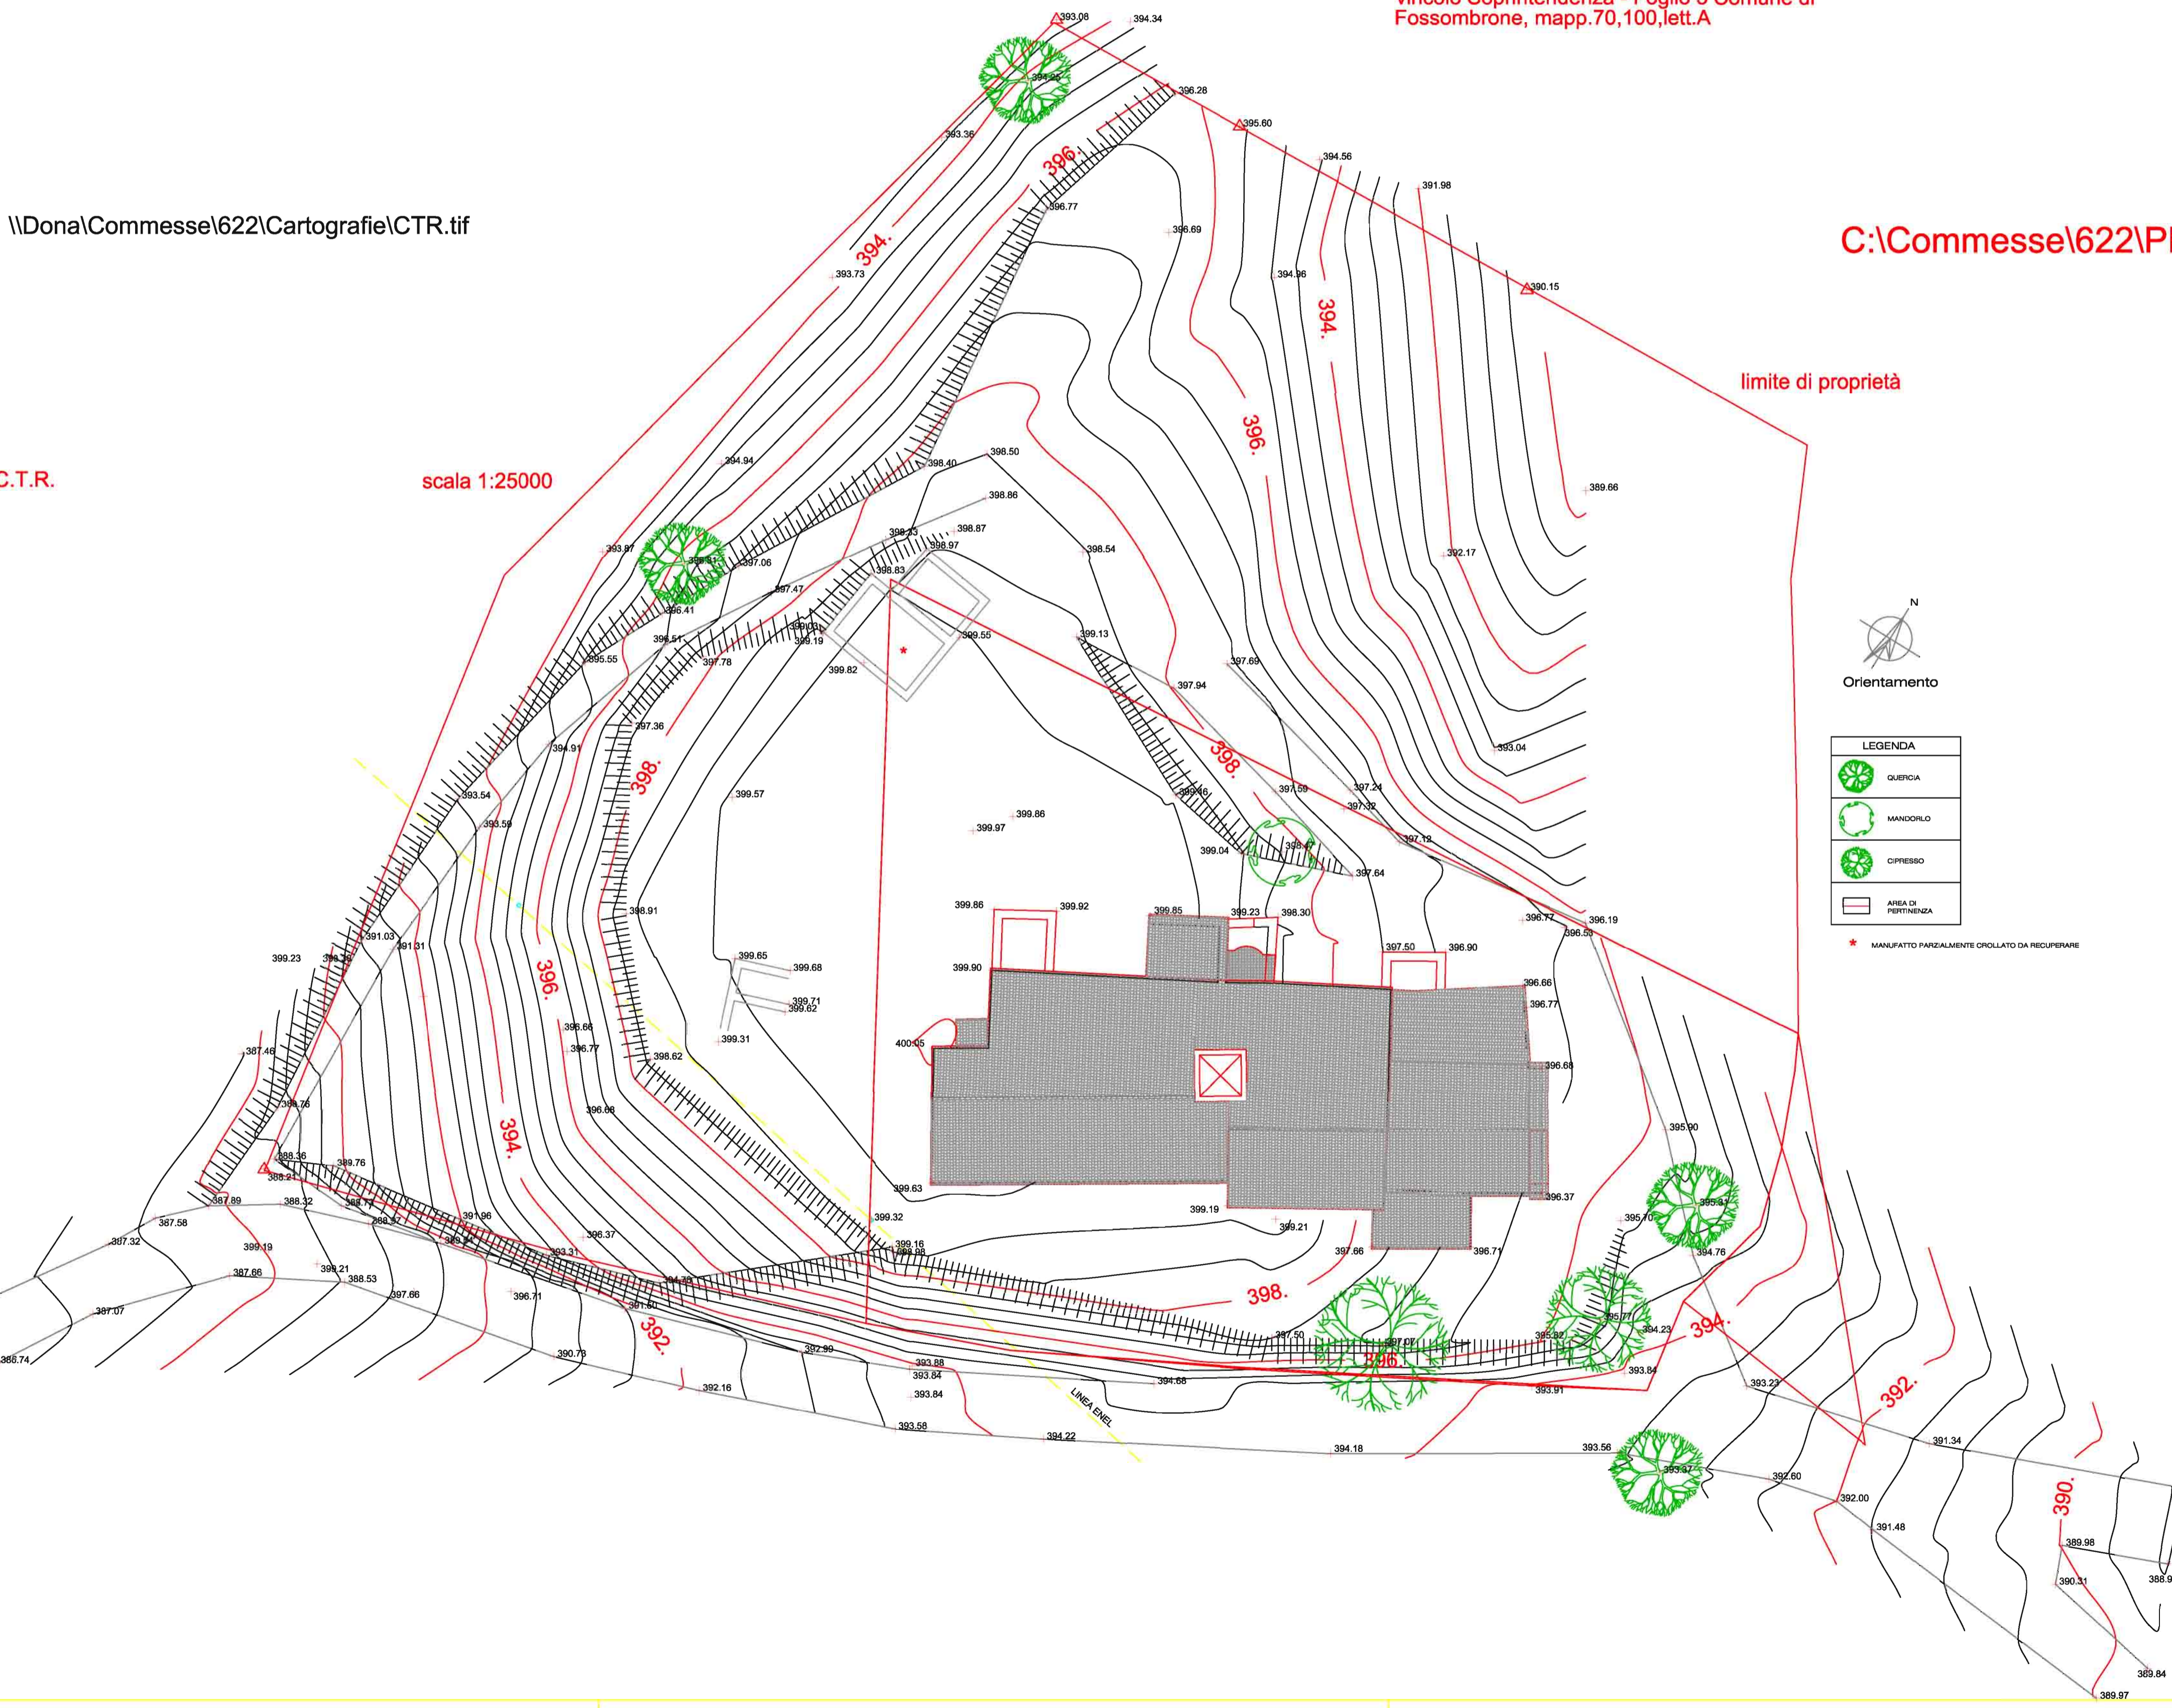

Orientamento

LEGENDA	
	QUERCIA
	MANDORLO
	CIPRESSO
	AREA DI PERTINENZA

* MANUFATTO PARZIALMENTE CROLLATO DA RECUPERARE



Ingegneria Civile e Urbanistica
Ing. Pietro Paci
C.so XI Settembre, 79 01100 Pesano - SP 6 for 072101989
e-mail: ngpaci@postopoli.191.it

Marco GAUDENZI & ASSOCIATI

architettura-design
ingegneria civile
industria ingegneria
consulenza-geotecnia

Via Della Sanità 44 Pesano 01100 tel. 0721-402105 fax: 0721-23206 e-mail: studio@gauarch.191.it

COMUNE DI FOSSOMBRONE

- EX CHIESA E CANONICA DI SAN PIETRO IN TAMBIS -
RESTAURO E CONSOLIDAMENTO STATICO
COSTRUZIONE DI LOCALI INTERRATI DI SERVIZIO,
SISTEMAZIONE AREE DI PERTINENZA

COMMITTENTE: **COBALT BV** -
Amministratore unico
Willame Luc Maresi

RESPONSABILE DI PROGETTO: **Arch. Marco Gaudenzi**

PROGETTISTI: **Arch. Marco Gaudenzi**
Ing. Pietro Paci

COLLABORATORI:
Ing. Federico Paci
Arch. Raffaella Gennari

OGGETTO: - INQUADRAMENTO CARTOGRAFICO
- PLANIMETRIA STATO DI FATTO

SCALA: 1:2000

REV.0 26-06-2007

TAV. **1**