


FITNESS

MEDIA STORE

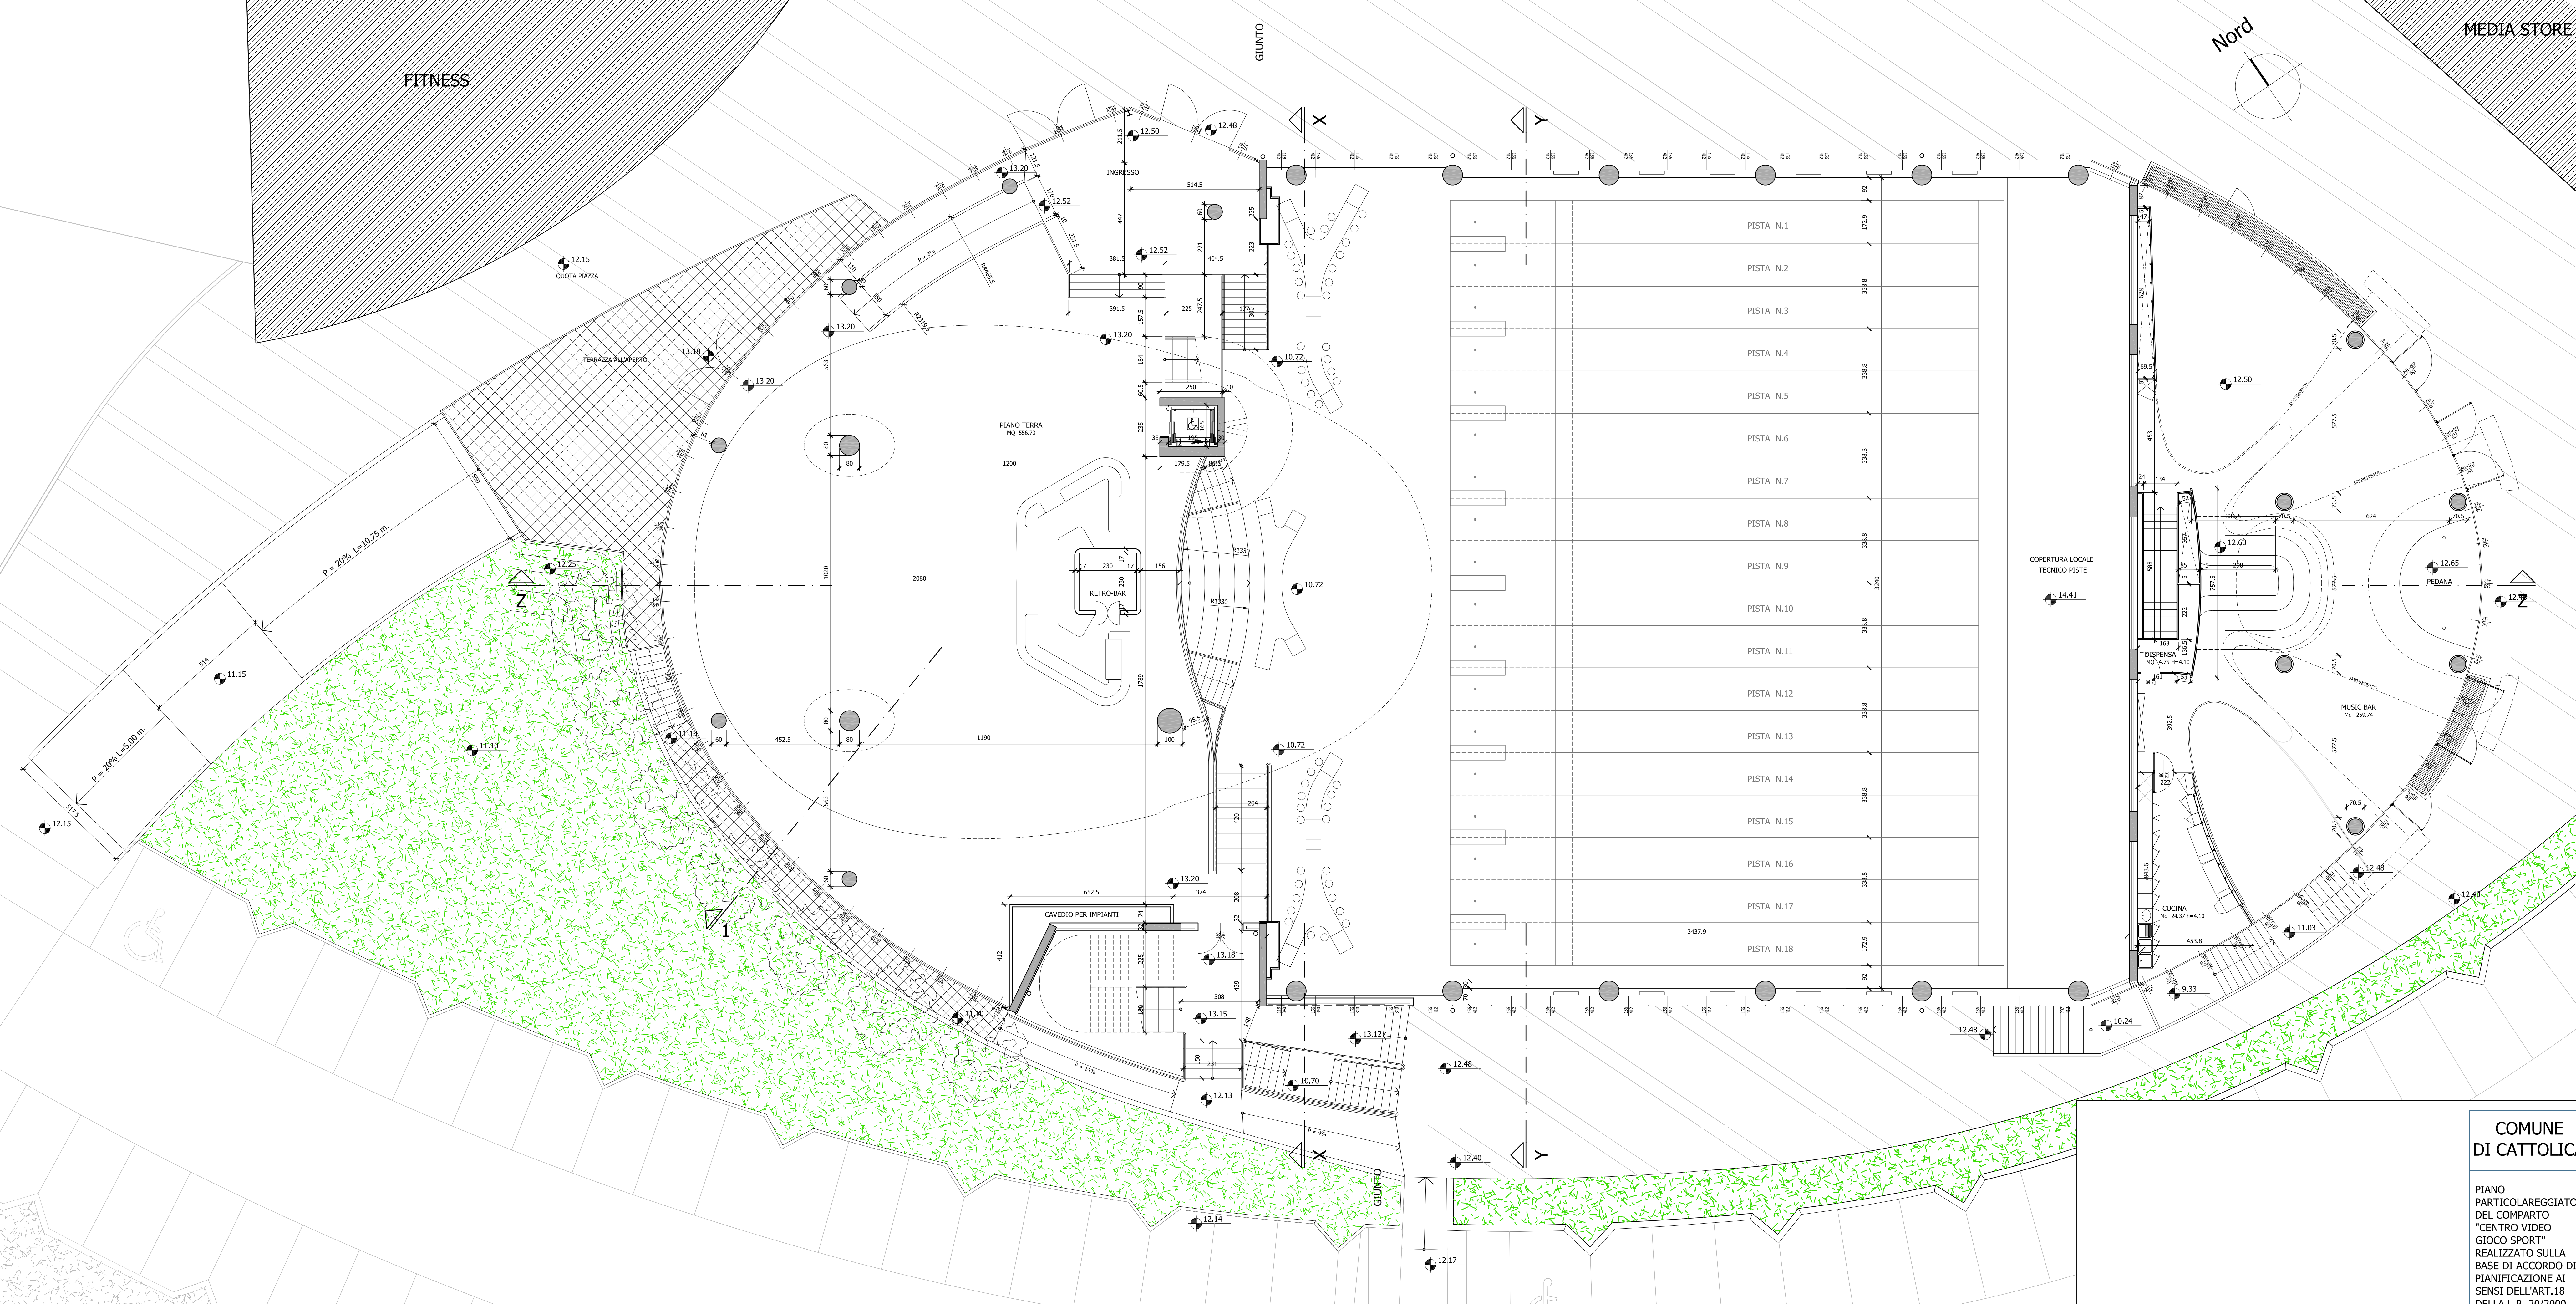

- ASPIRAZIONE FORZATA
- SPAZIO PER ROTAZIONE SEDIA A ROTELLE (D.M.236/89)

COMUNE DI CATTOLICA

PIANO PARTICOLAREGGIATO DEL COMPARTO "CENTRO VIDEO GIOCO SPORT" REALIZZATO SULLA BASE DI ACCORDO DI PIANIFICAZIONE AI SENSI DELL'ART.18 DELLA L.R. 20/2000 SULLA ZONA DEFINITA DAL P.R.G. D12.1

PERMESSO DI COSTRUIRE BOWLING MUSIC-BAR

1° VARIANTE

PROPRIETA':  
IMMOBILIARE VALCONCA S.R.L.

DATA: GIUGNO 2009

SERIE: TAV.  
**A 03**

OGGETTO: PIANTE PIANO TERRA (Q. +12.50 / +13.20)  
Scala 1:100



Via della Sanità 44 - 61100 Pesaro, Italy  
tel. +39 0721 402105 - fax +39 0721 23206  
www.marcoaudenzi.it  
studio@marcoaudenzi.it