


PIANTA PIANO PRIMO LIVELLO 16.95 (+4.95)

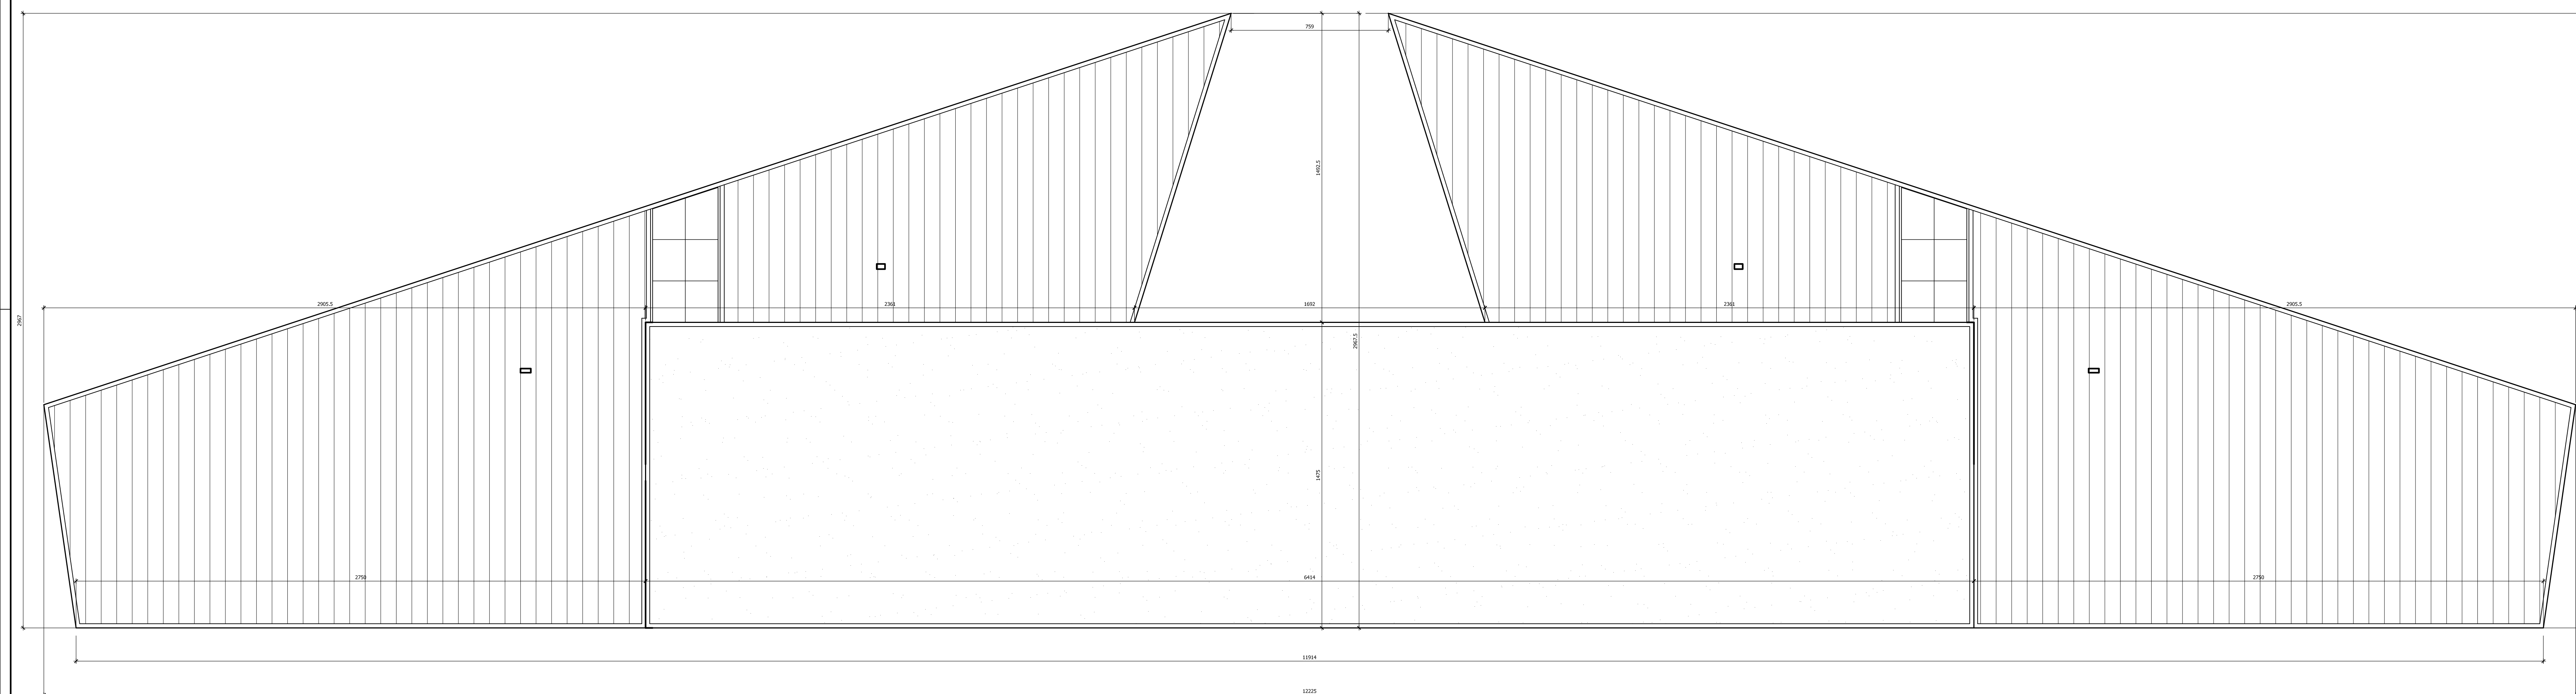

PIANTA PIANO COPERTURA

Marco GAUDENZI
& ASSOCIATI
architettura - design
ingegneria civile
industriale impiantistica

Via Della Sanita' 44 Pesaro 61100 tel. 0721-402105 f.a. fax 0721-23206
e-mail: studio@gaudenzi191.it

COMUNE DI CATTOLICA

PERMESSO DI COSTRUIRE FABBRICATO
COMMERCIALE-DIREZIONALE

PIANO PARTICOLAREGGIATO DEL COMPARTO
"CENTRO VIDEO GIOCO SPORT" REALIZZATO SULLA BASE DI ACCORDO
DI PIANIFICAZIONE AI SENSI DELL'ART. 18 DELLA L.R. 20/2000
SULLA ZONA DEFINITA DAL PRG 012.1

PROPRIETA'
IMMOBILIARE VALCONCA S.R.L.

OGGETTO: PIANTE PIANO PRIMO sc.1:100
PIANTE PIANO COPERTURA sc.1:100

RESPONSABILE PROGETTO Arch. Marco GAUDENZI
COLLABORATORE: Ing. Vanessa FALCONE

PESARO, OTTOBRE 2007

TAV. 03