
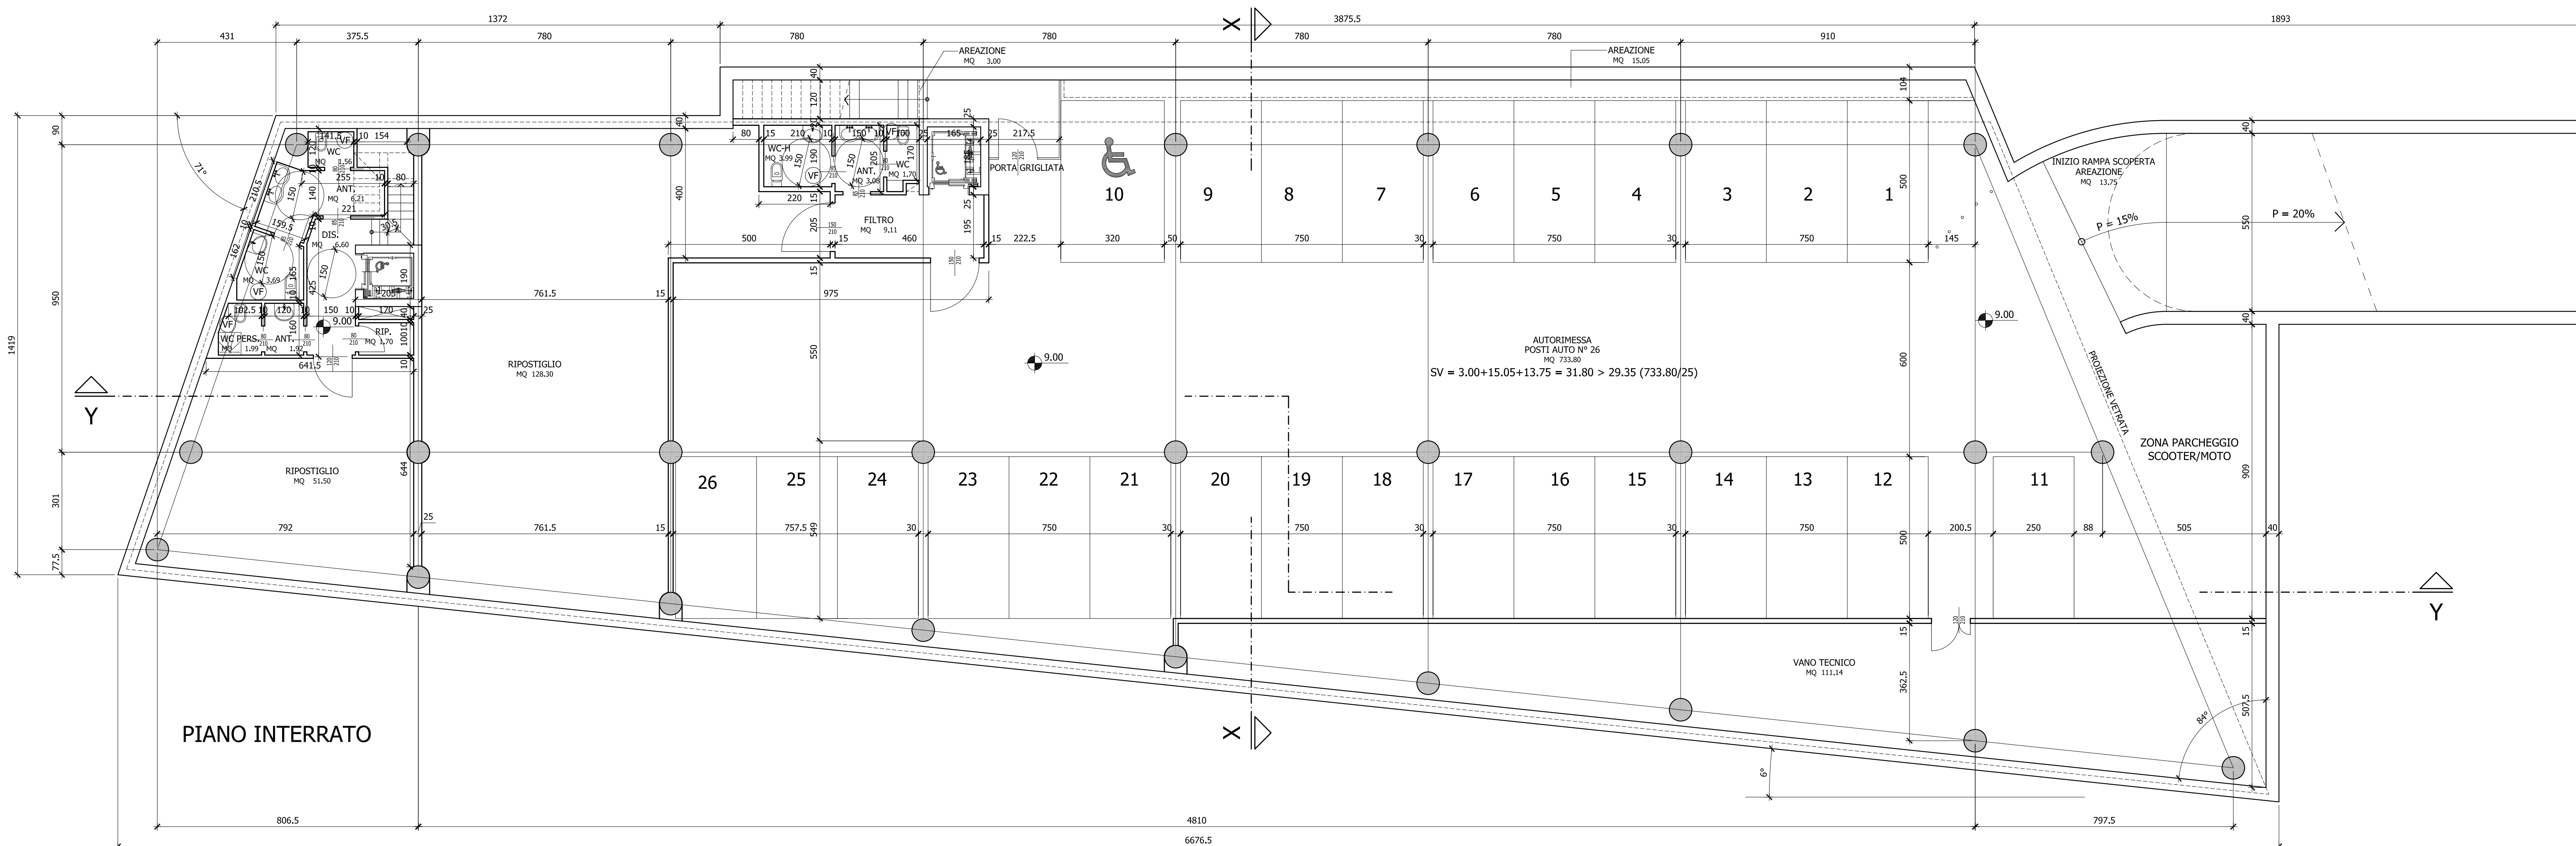
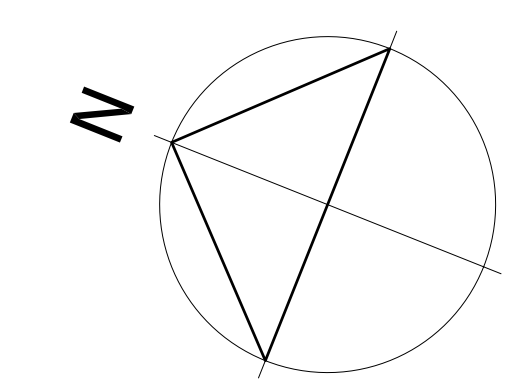


VF ASPIRAZIONE FORZATA
 SPAZIO PER ROTAZIONE (Ø150)
 SEDIA A ROTELLE (D.M.236/89)

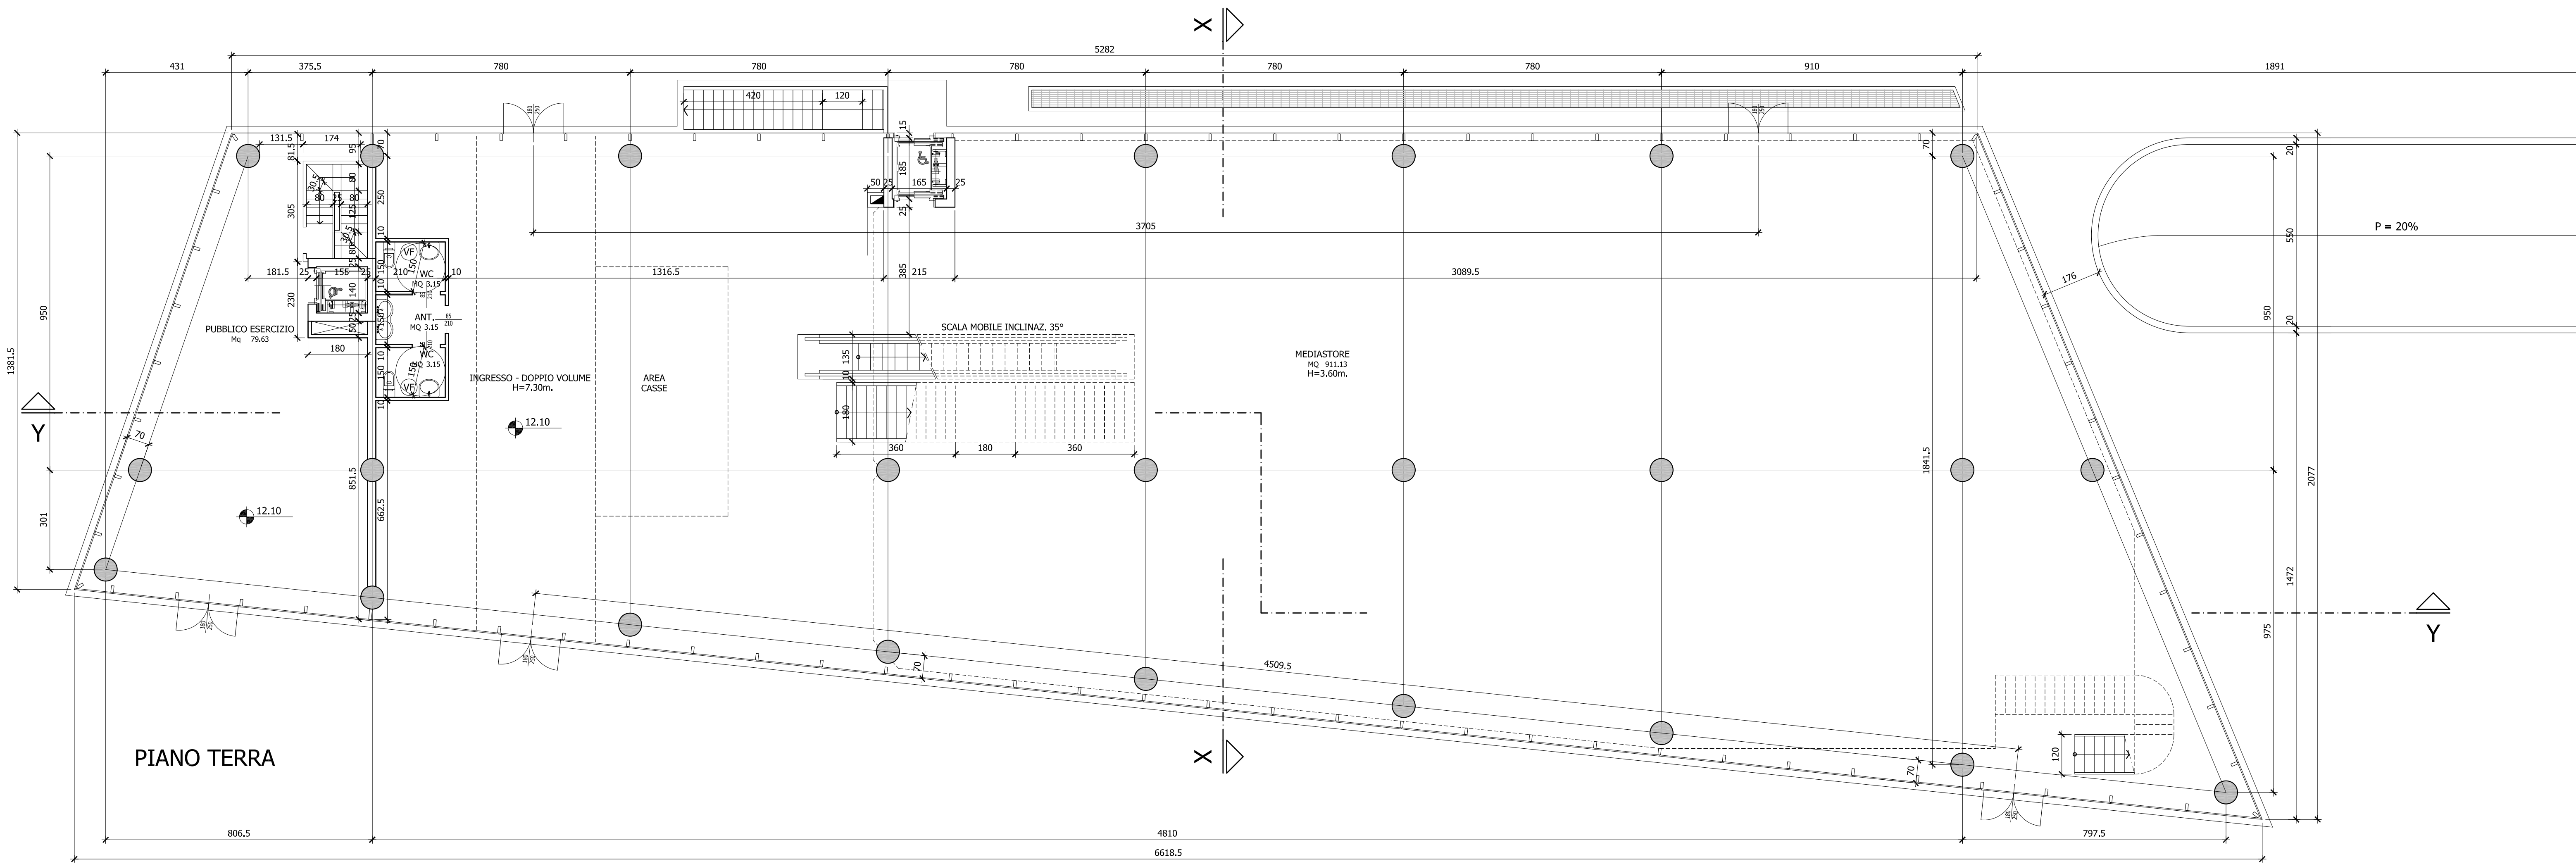

Marco GAUDENZI & ASSOCIATI

architettura-design
 ingegneria civile
 industriale impiantistica

Via Della Sanita' 44 Pesaro 61100 tel. 0721-402105 r.a. fax 0721-23206
 e-mail: studio@gauch.191.it

COMUNE DI CATTOLICA

PERMESSO DI COSTRUIRE FABBRICATO MEDIASTORE

PIANO PARTICOLAREGGIATO DEL COMPARTO
 "CENTRO VIDEO GIOCO SPORT" REALIZZATO SULLA BASE DI ACCORDO
 DI PIANIFICAZIONE AI SENSI DELL'ART.18 DELLA L.R.20/2000
 SULLA ZONA DEFINITA DAL PRG D12.1

PROPRIETA'
 IMMOBILIARE VALCONCA S.R.L.

OGGETTO: PIANTA PIANO INTERRATO sc.1:100
 PIANTA PIANO TERRA sc.1:100
 PIANTA PIANO PRIMO sc.1:100
 SCHEMA ANTINCENDIO

RESPONSABILE PROGETTO Arch. Marco GAUDENZI

COLLABORATORE: Ing. Vanessa FALCONE