


POSTI A SEDERE 1286  
 POSTI DISABILI 12  
 TOTALE POSTI 1298 (<1300)

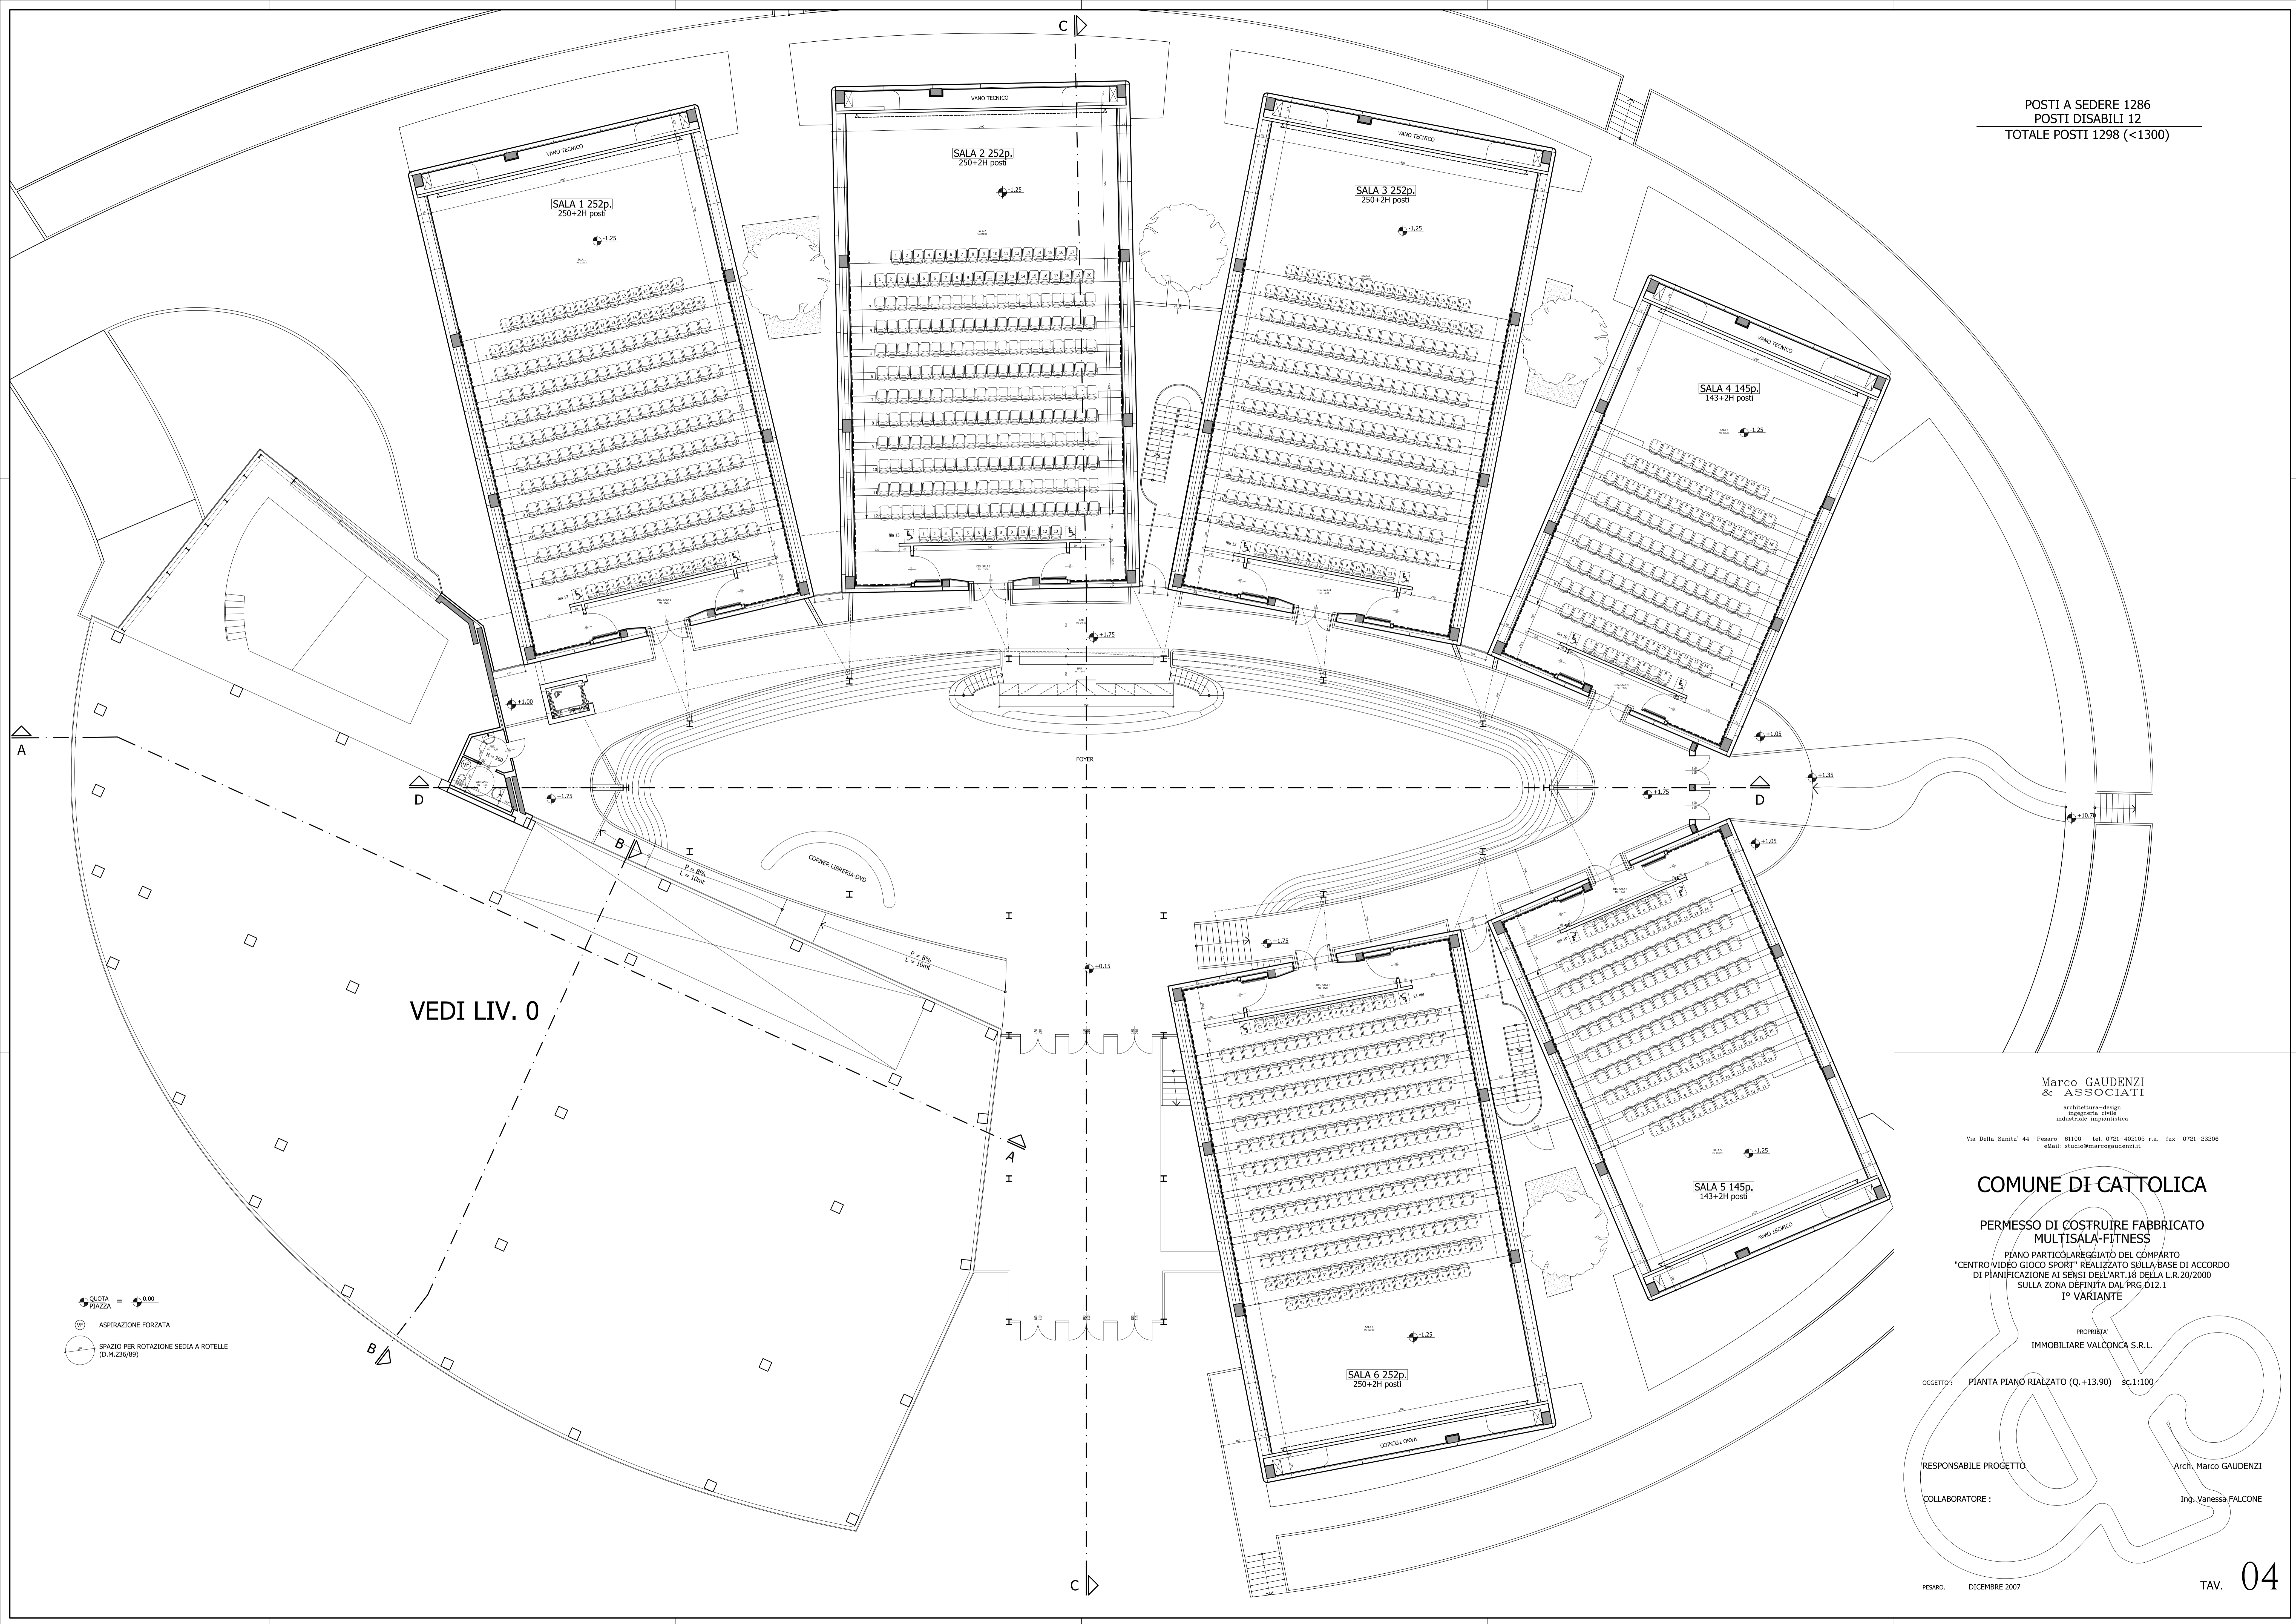

VEDI LIV. 0

- QUOTA = 0.00  
PIAZZA
- ASPIRAZIONE FORZATA
- SPAZIO PER ROTAZIONE SEDIA A ROTELLE  
(D.M. 236/99)

Marco GAUDENZI  
 & ASSOCIATI  
 architettura-design  
 ingegneria civile  
 industriale impiantistica

Via Della Sanita' 44 Pesaro 61100 tel. 0721-402105 r.a. fax 0721-23206  
 eMail: studio@marcoaudenzi.it

**COMUNE DI CATTOLICA**

**PERMESSO DI COSTRUIRE FABBRICATO  
 MULTISALA-FITNESS**

PIANO PARTICOLAREGGIATO DEL COMPARTO  
 "CENTRO VIDEO GIOCO SPORT" REALIZZATO SULLA BASE DI ACCORDO  
 DI PIANIFICAZIONE AI SENSI DELL'ART. 18 DELLA L.R. 20/2000  
 SULLA ZONA DEFINITA DAL PRG D12.1  
 1° VARIANTE

PROPRIETA'  
 IMMOBILIARE VALCONCA S.R.L.

OGGETTO: PIANTE PIANO RIALZATO (Q.+13.90) SC.1:100

RESPONSABILE PROGETTO Arch. Marco GAUDENZI

COLLABORATORE: Ing. Vanessa FALCONE