
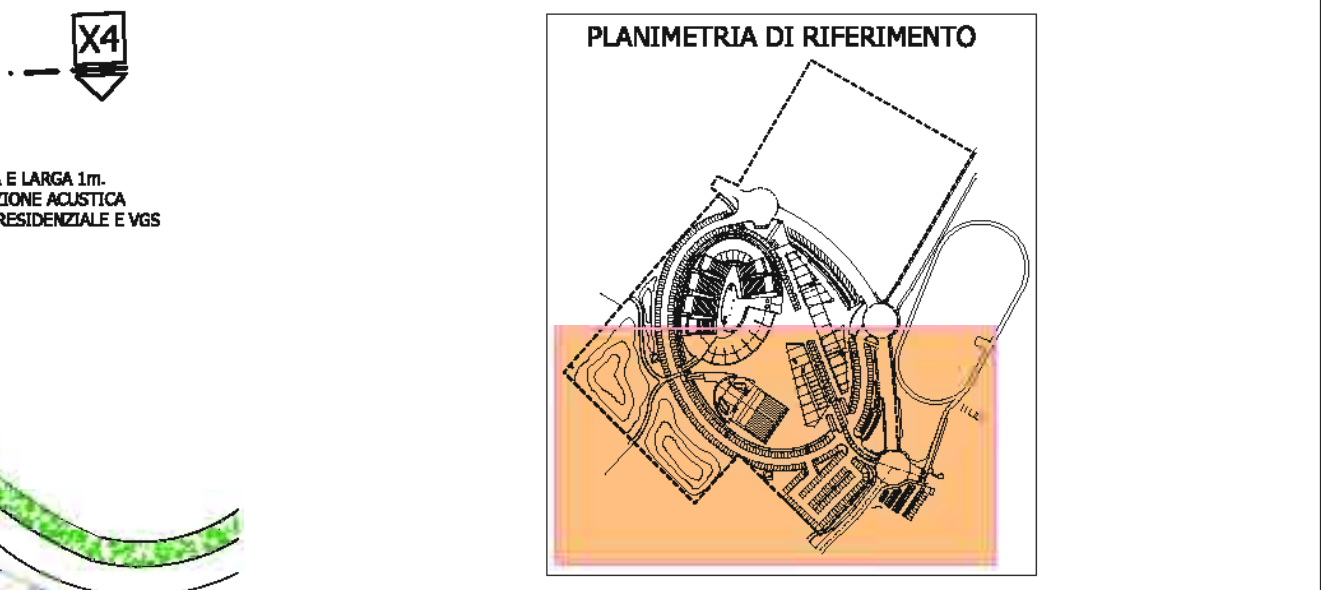
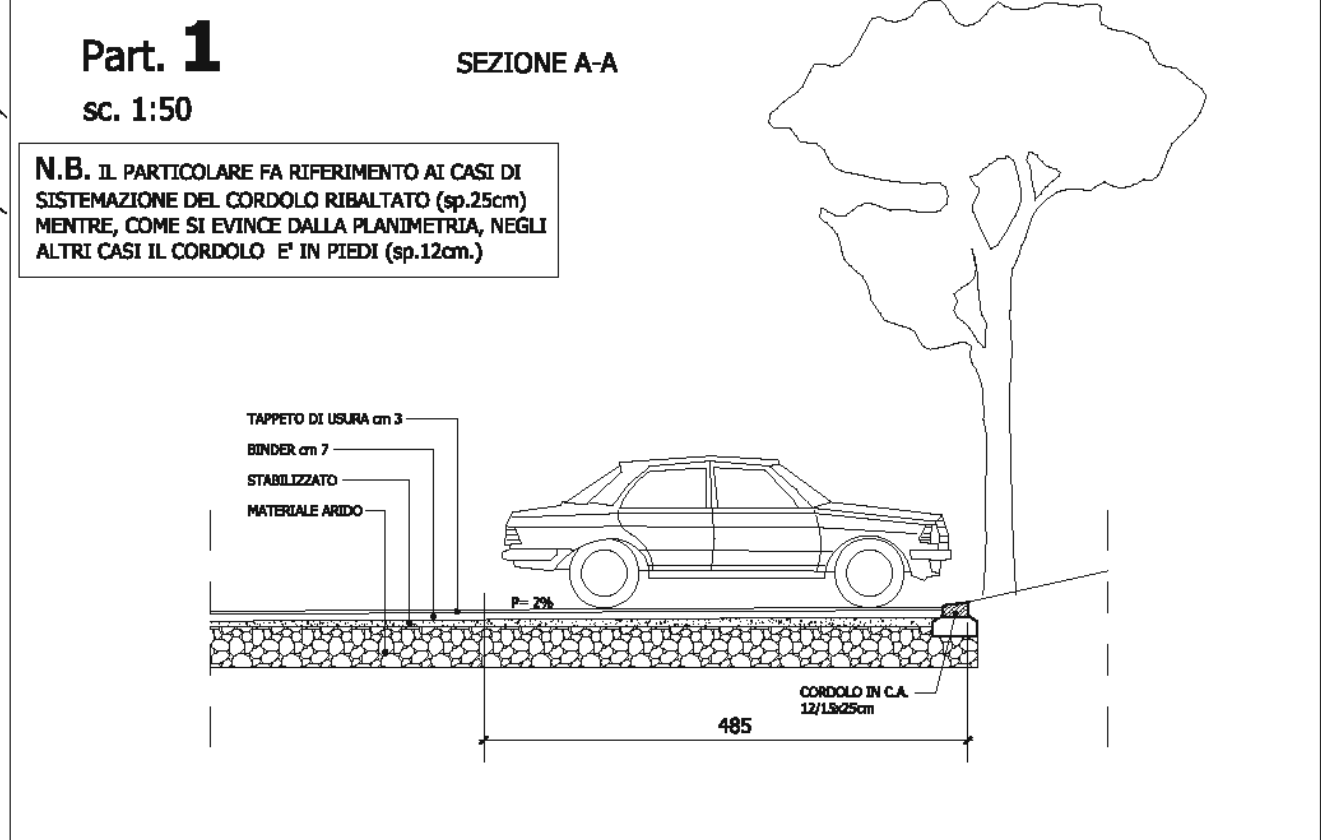
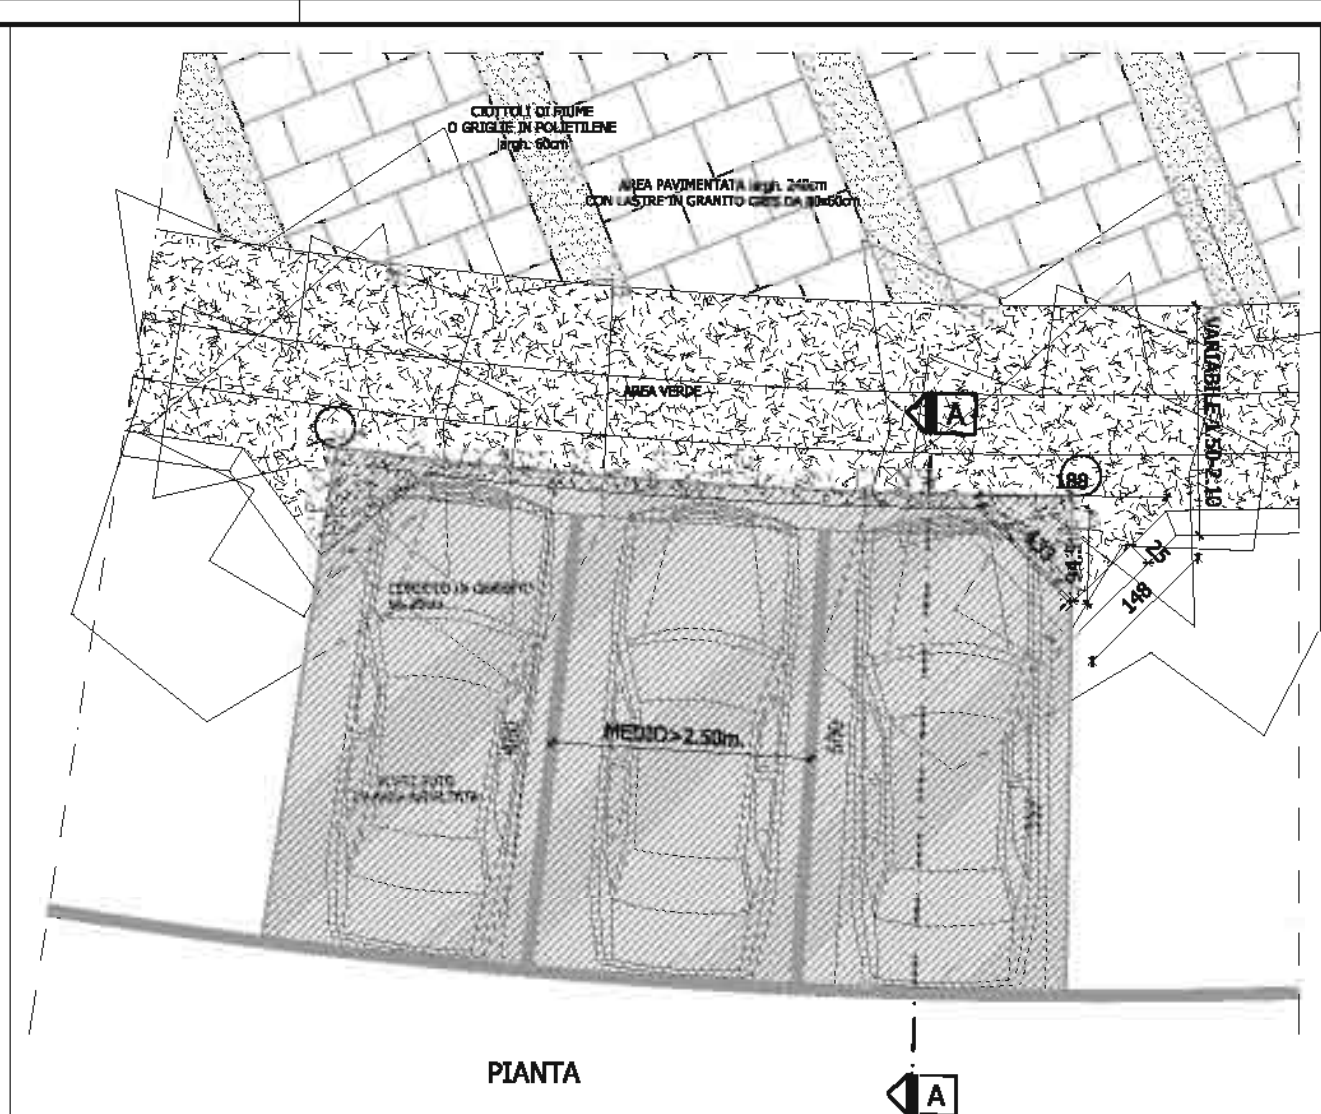


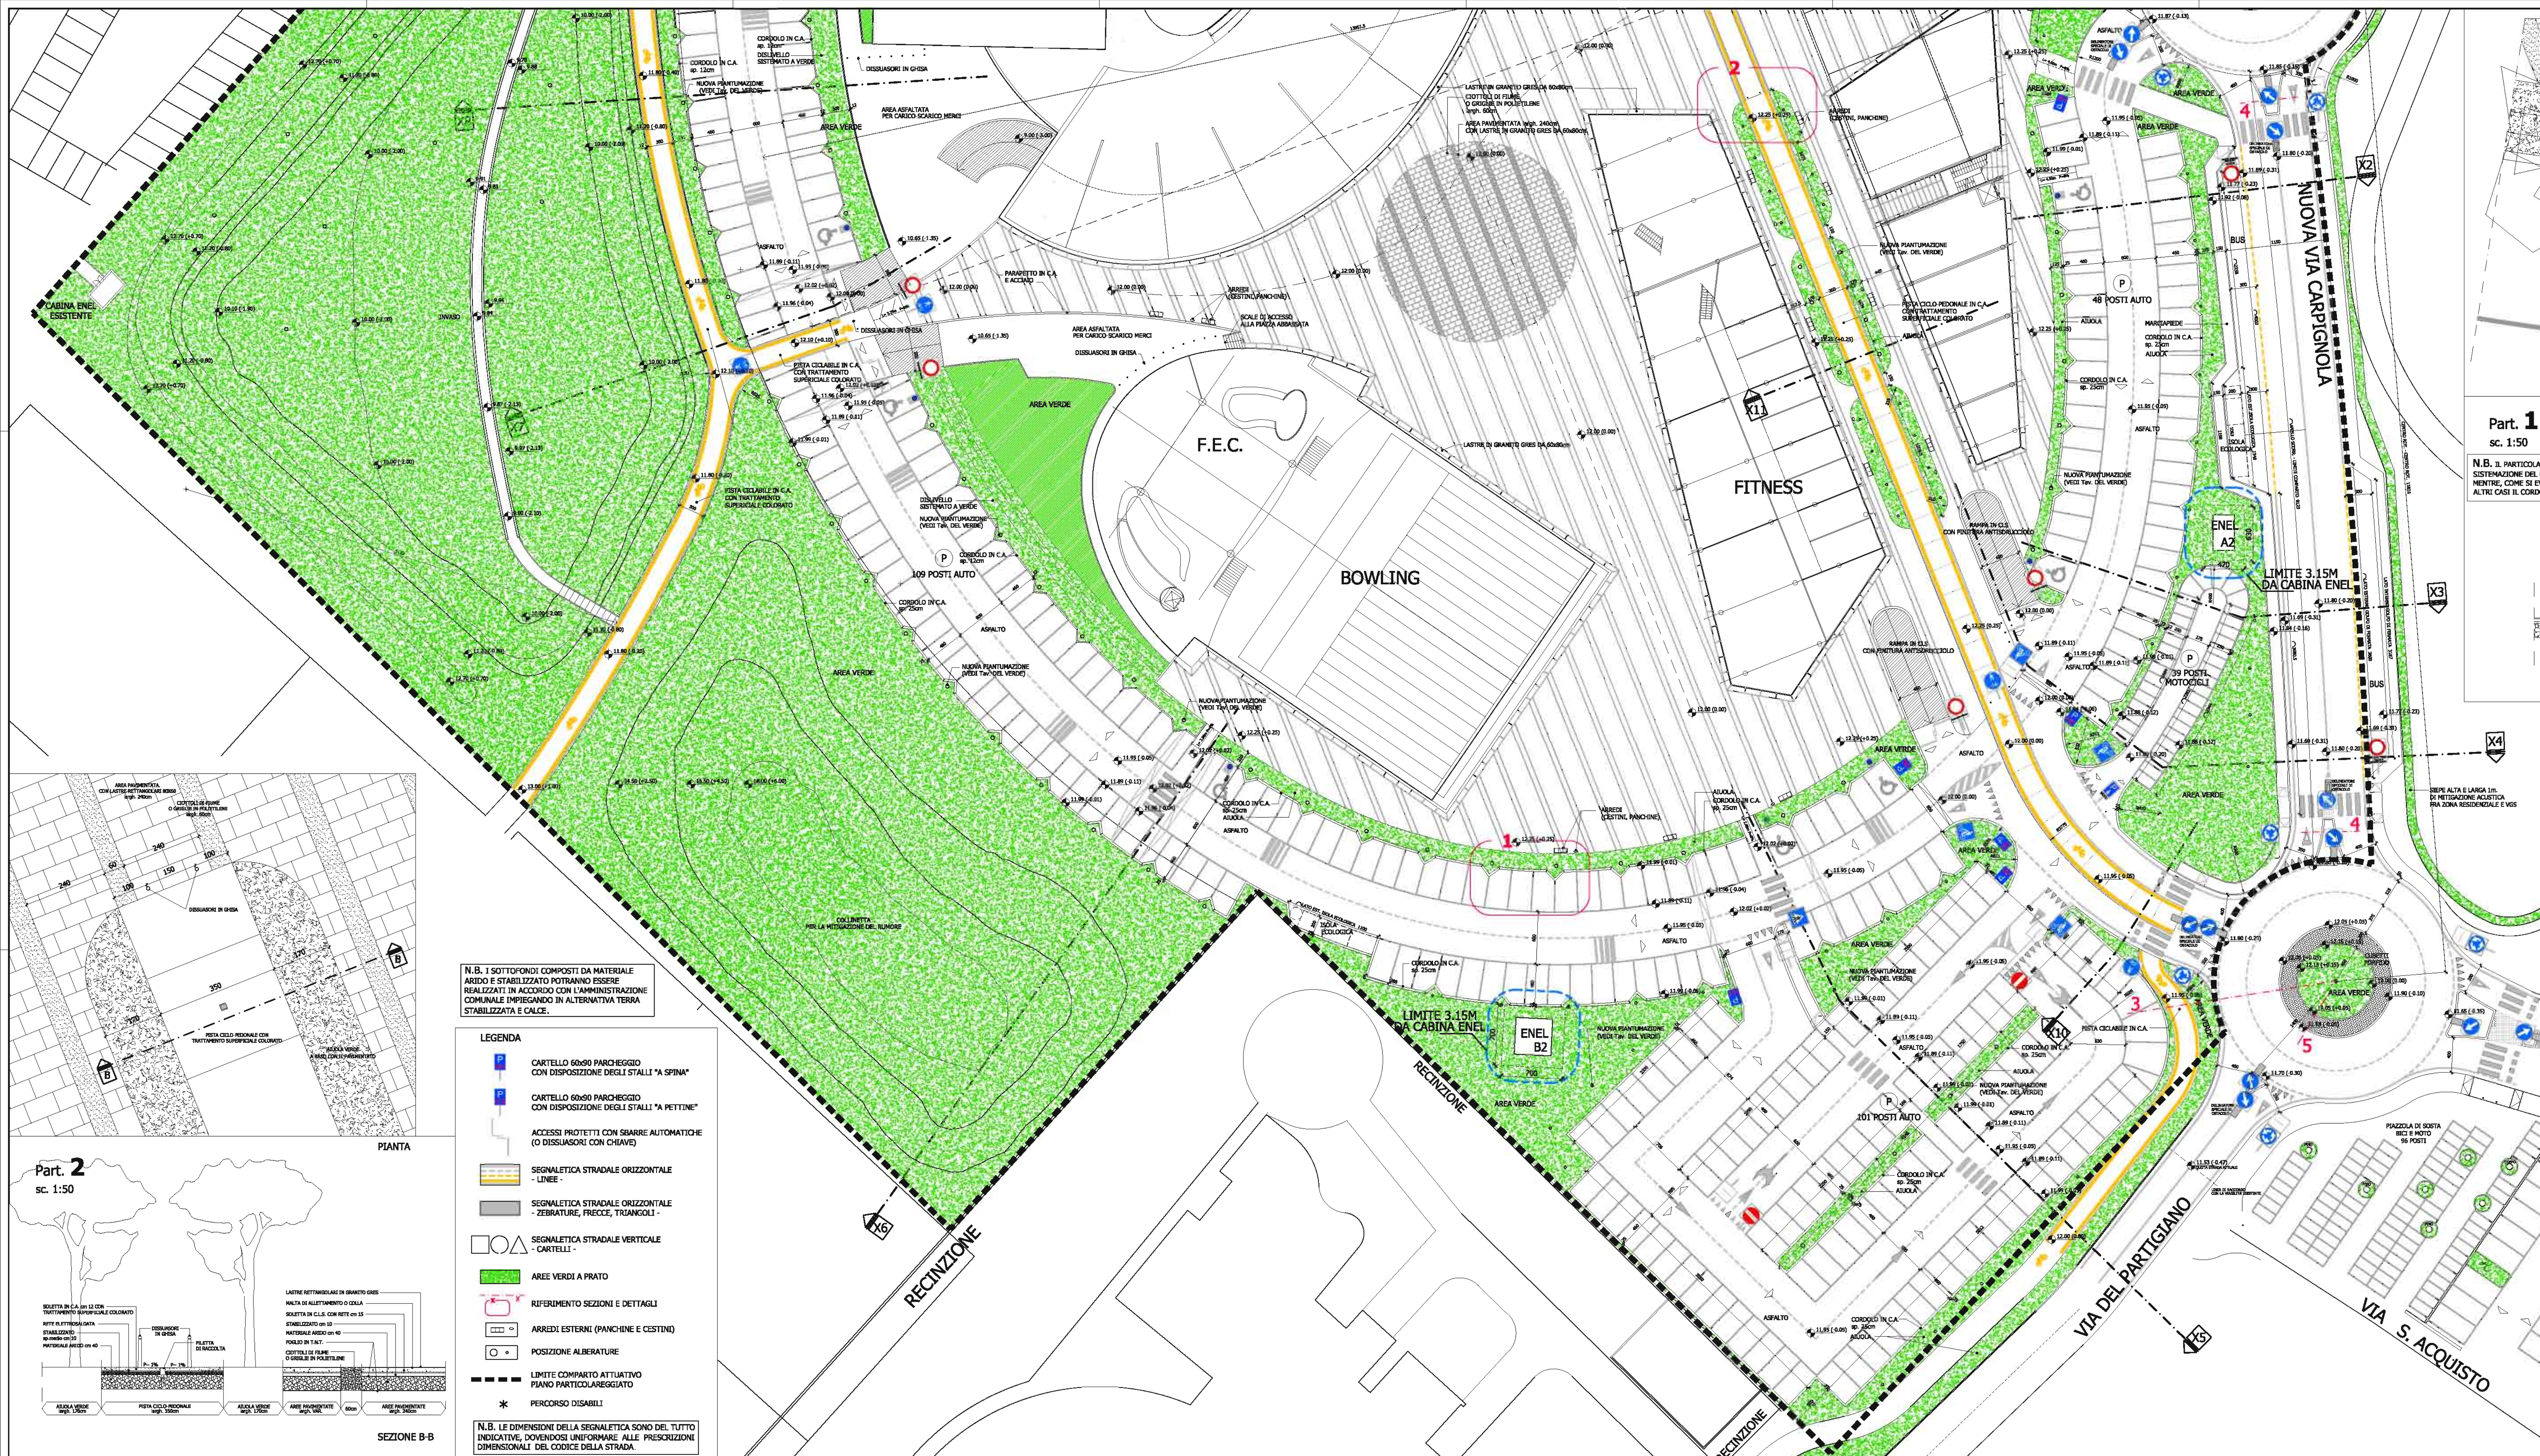

Mario GAUDENZI & ASSOCIATI
architetture - design
urbanistica - ingegneria
servizi tecnici - impiantistica
arredazione - verde
Via della Scuola 44 - Pinerolo 01100 tel. 0712-420105 fax 0712-512206

COMUNE DI CATTOLICA

PIANO PARTICOLAREGGIATO DEL COMPARTO
"CENTRO VIDEO GIOCO SPORT" REALIZZATO SULLA BASE DI ACCORDO
DI PIANIFICAZIONE AI SENSI DELL'ART.18 DELLA L.R.20/2000
SULLA ZONA DEFINITA DAL PRG D12.1
PROGETTO ESECUTIVO DELLE OPERE DI URBANIZZAZIONE

PROGETTO
IMMOBILIARE VALCONCA S.R.L.

OGGETTO: PLANIMETRIA SC. 1:200

RESPONSABILE PROGETTO
IMPIANTI

PROGETTISTA
Arch. Mario GAUDENZI

COLLABORATORI:
ING. GIUSEPPE DI CICCIO
ING. ROBERTO RENZI

Arch. Mario GAUDENZI
ING. DANIELE GERARDI
ING. GIUSEPPE DI CICCIO
ING. ROBERTO RENZI

IMPIANTI ELETTRICI PER ILLUMINAZIONE PUBBLICA

PIRELLA MARZO 2006

TAV. 04B