


ELEMENTI STRUTTURALI DI PROGETTO IN C.A.	
MURATURA CON BLOCCO TERMICO sp. 30cm	
INTONACO INTERNO E COPERTO ESTERNO	
MURATURA CON BLOCCO TERMICO sp. 25cm	
INTONACO INTERNO E COPERTO ESTERNO	
MURATURA CONCRETA DA COPPIA PARETE IN FORATI DA 8 A 12cm	
CON INTONACO COIBENTE DA 8cm E INTONACO SU DUE LATI	
MURATURA COMPOSTA DA COPPIA PARETE IN FORATI DA 8 A 12cm	
CON INTONACO COIBENTE DA 8cm E INTONACO SU DUE LATI	
MURATURA CON BLOCCO TIPO "LECA" sp. 13cm	
E INTONACO SU UN LATO "RB 130"	
MURATURA CON BLOCCO TIPO "LECA" sp. 8cm	
E BASTATURA CON INTONACO CIVILE SU DUE LATI	
MURATURA IN FORATI DA 13cm	
E INTONACO SU DUE LATI	
PANNELLO IN ACCIAIO A LAMELLE VERTICALI	
PANNELLO SANDWICH IN LAMIERA PERFORATA	
LISCIA E MATERIALE ESPANSO sp. 40mm	
PANNELLO GRIGLIATO TIPO "ORGOSELLI"	
USCITA DI SICUREZZA (Pm - Numero Moduli)	

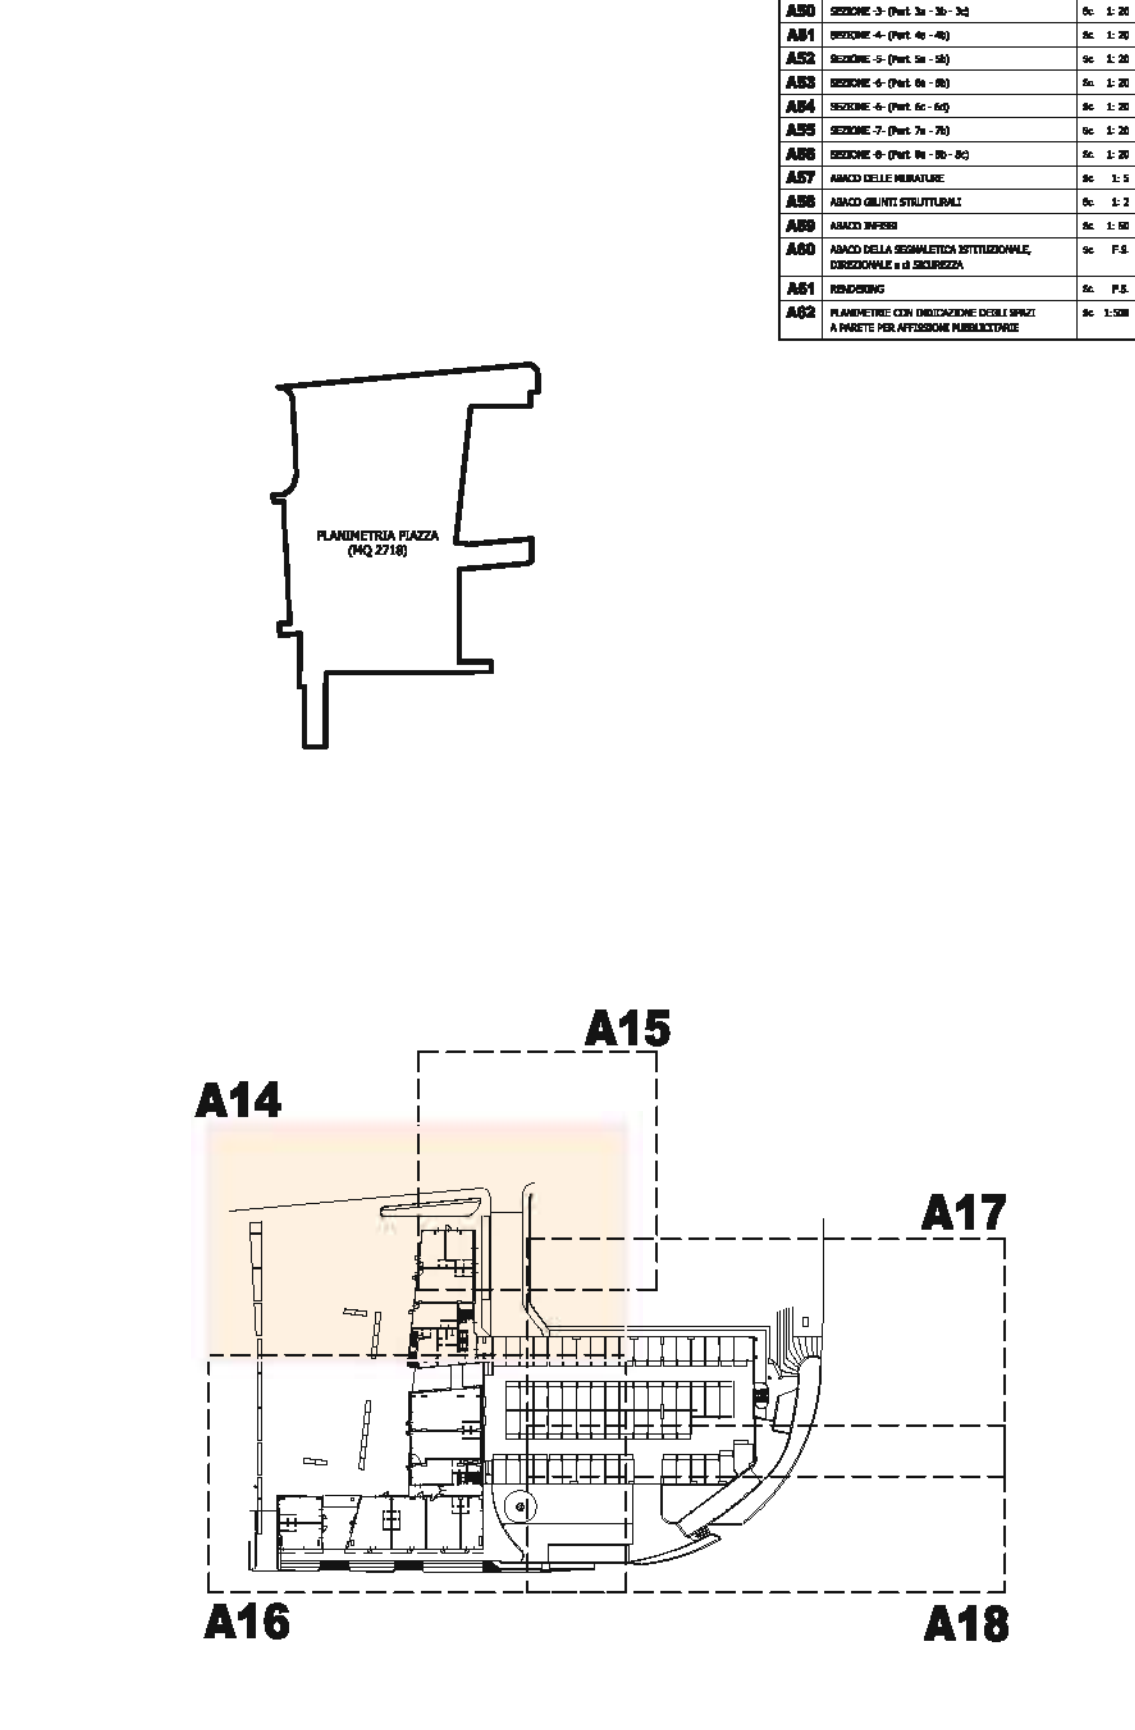

COMUNE DI PESARO Pesaroparcchegi s.p.a.

REALIZZAZIONE "CHIAVI IN MANO" DEL PARCHEGGIO MULTIPIANO PER AUTOVETTURE DA EGERISI NELL'AREA COMPRESA TRA I VIALI FIUME, DELLA VITTORIA E PARTIGIANI IN PESARO

PROGETTO DEFINITIVO ESECUTIVO

SCALA: 1:50 ARCHITETTONICO
TAV: **A14** OGGETTO: PANTIA LIVELLO 0 (Quadro A14)
DATA: 18.11.2003

DITTO PROPONENTI: ASSOCIATE IN A.T.I.: CHIODURLO MALAZIANI ITALIANO S.p.a. Via Cavour 476 PESAROTRIVULZIO (PS) Tel. 071/2565800 Fax 071/2565800

MANTENITORE: MALAZIANI G. & G. s.p.a. Via Nazionale 476 PESAROTRIVULZIO (PS)

C.O.P.S. Costruzioni Civili Speciali S.r.l. Via S. Andrea 471 PESARO (PS)

PROGETTISTA RESPONSABILE: Arch. MARCO GAUDENZIO COLLABORATORE: TONY CIAMPORRA ANTONIO CIAMPORRA ALBERTO CIAMPORRA

PROGETTAZIONE SPECIALISTICA: INGEGNERIA STRUTTURALE: Ing. AGOSTINO BOZZINI COLLABORATORE: Gian. ANTONIO LACINELLI SPERIMENTAZIONE: P.F. AURELIO BERNHARDINI COLLABORATORE: P. PEDROZZI

INGEGNERIA GEOMETRICA: S.E.G.A.I. S.r.l. di E. Scorsolini Fortini & C. COLLABORATORE: Ing. ANDREA FORLANI Ing. ANTONIO CIAMPORRA Ing. GIORGIO CIAMPORRA Ing. PAUL GUYOZZETTI

GESTIONE E MANIPOLAZIONE DEL PROGETTO: Ing. DANIELE GERBONI COLLABORATORE: Ing. DANIELE GERBONI

CONFERMAZIONE DELLA SICUREZZA IN FASE DI PROGETTAZIONE: Ing. DANIELE GERBONI COLLABORATORE: Ing. DANIELE GERBONI

